


План на отм.149,850

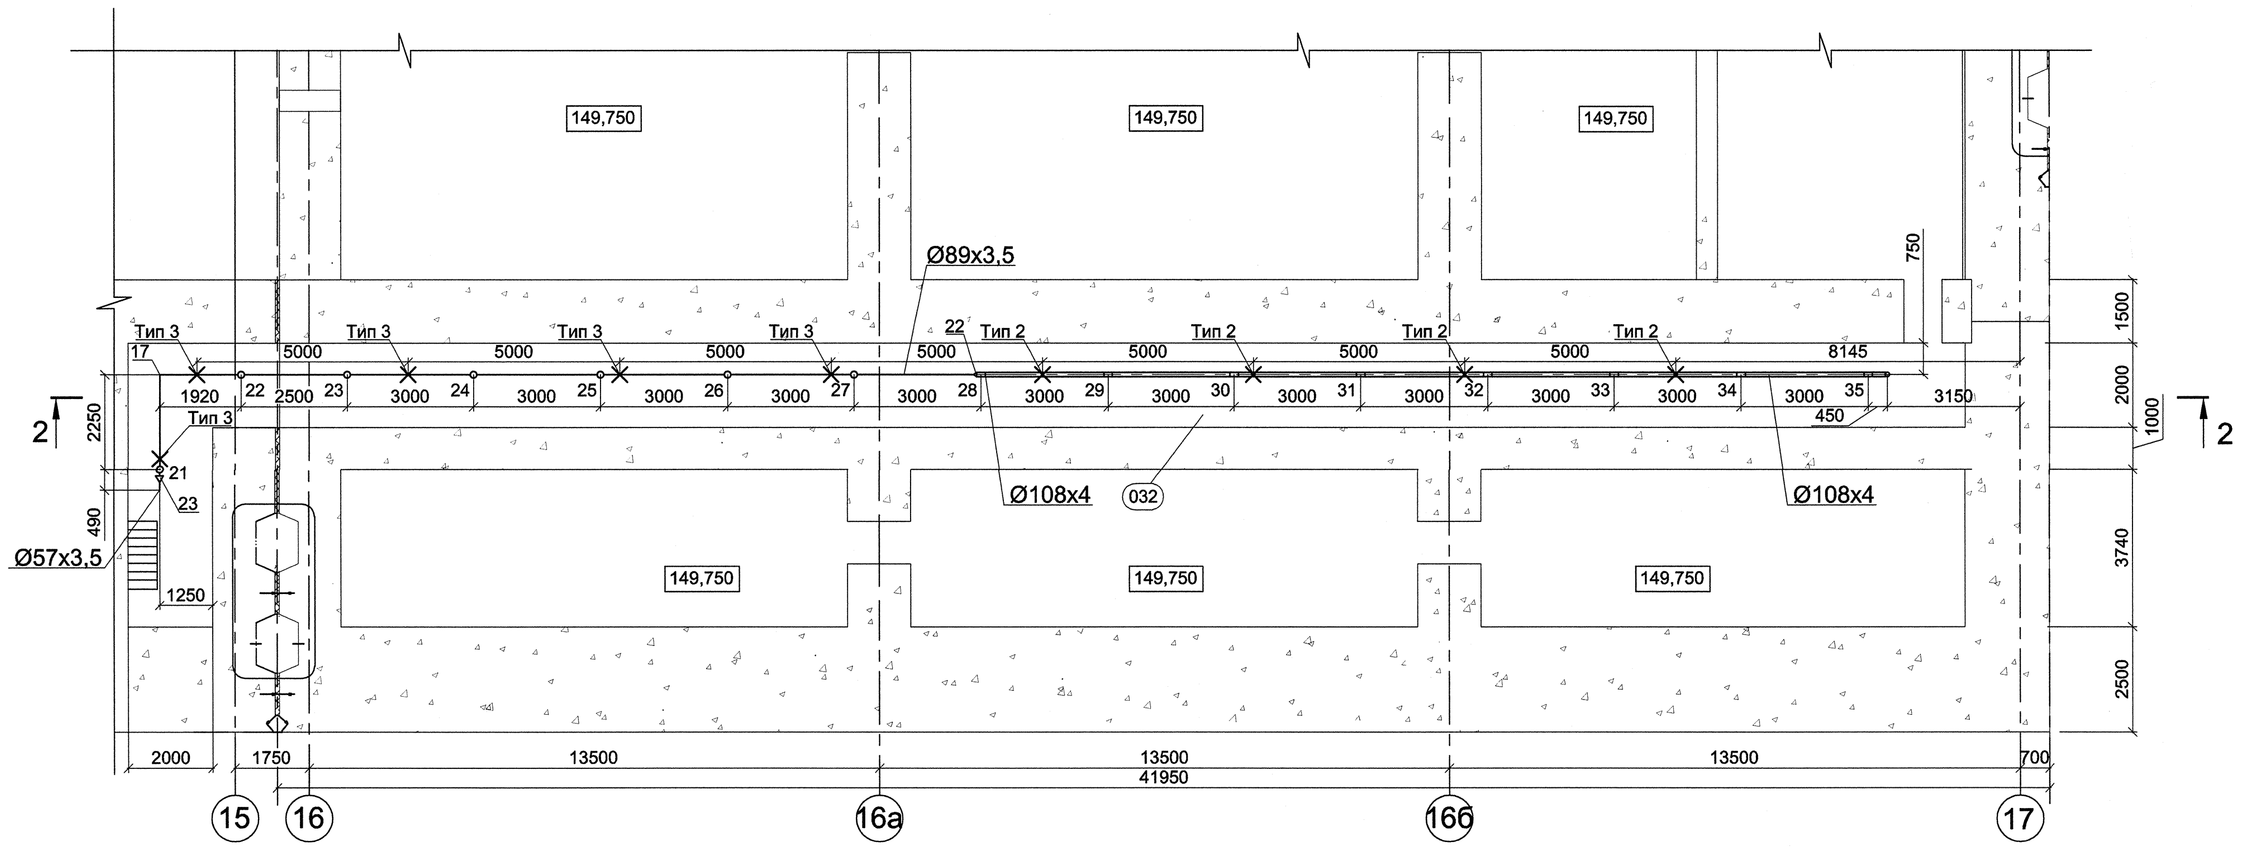

Фрагмент плана на отм.149,850 - 153,200

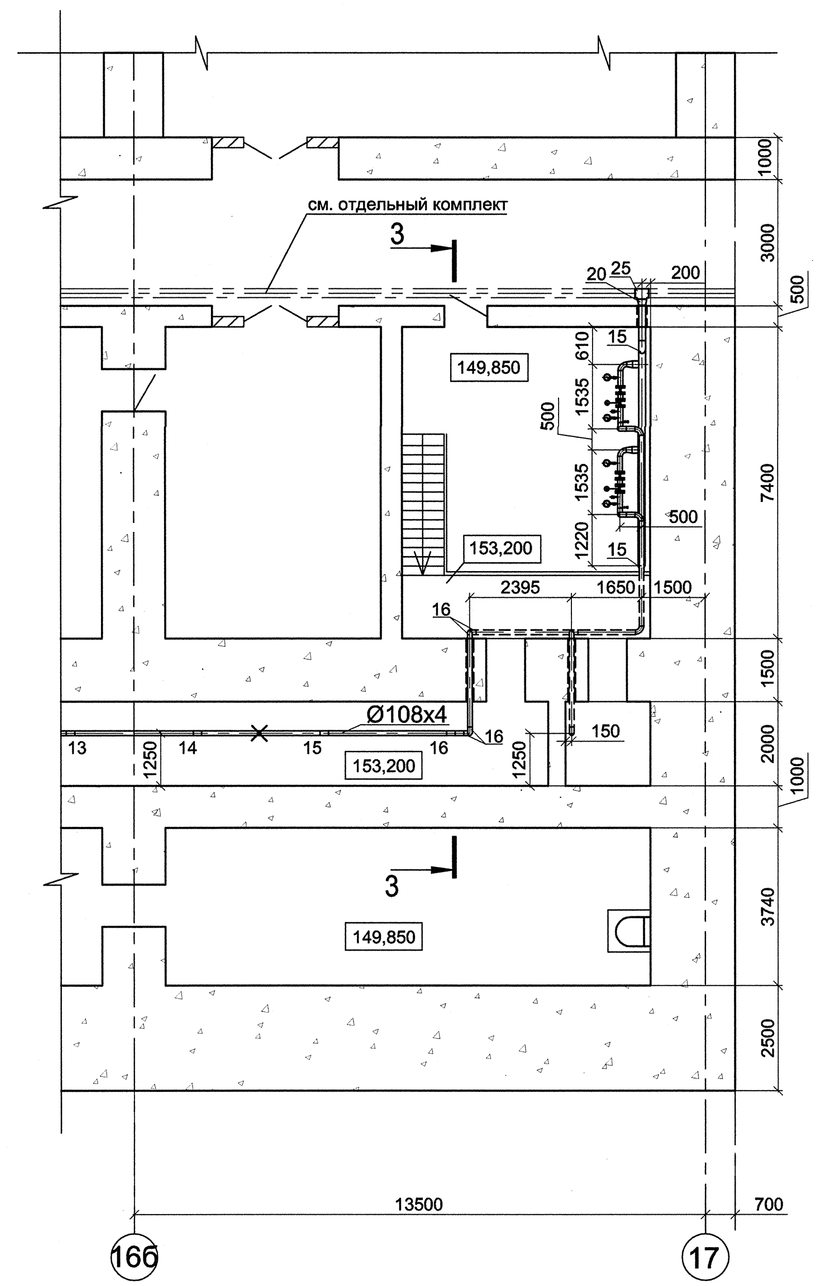

3 - 3

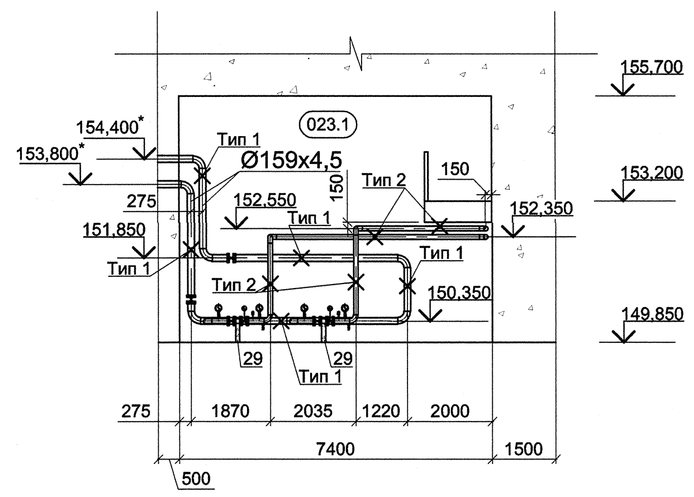

* - Отм. уточняется при дальнейшем проектировании

Экспликация помещений

№ помещения	Наименование	Примечание
031	Кабельный туннель	
032	Кабельный туннель	

						1834 - 23 - 117	
						Загорская ГАЭС-2 на р. Кунье	
Изм.	Кол.уч.	Лист	№док.	Подпись	Дата		
Разработал		Спирина			31.08	Трансформаторная мастерская. Кабельные туннели отм.149,850; 153,200 (оси 15-17). Автоматическое пожаротушение и отвод стоков после пожаротушения (со стороны Н.Б.). Технологическая часть.	Стадия: Р; Лист: 2; Листов:
Проверил		Семенов			31.08		
Н.контр.		Макаева			31.08	План на отм. 149,850. Разрез 2 - 2. Фрагмент плана на отм. 149,850 - 153,200. Разрез 3-3	ОАО "Институт Гидропроект" г. Москва ОВиК 2009г.

Согласовано

Взам. инв.N

Подпись и дата 1.09.09

Инв. N подл. 6109-2-КР

Формат А1