

План на отм.149,850

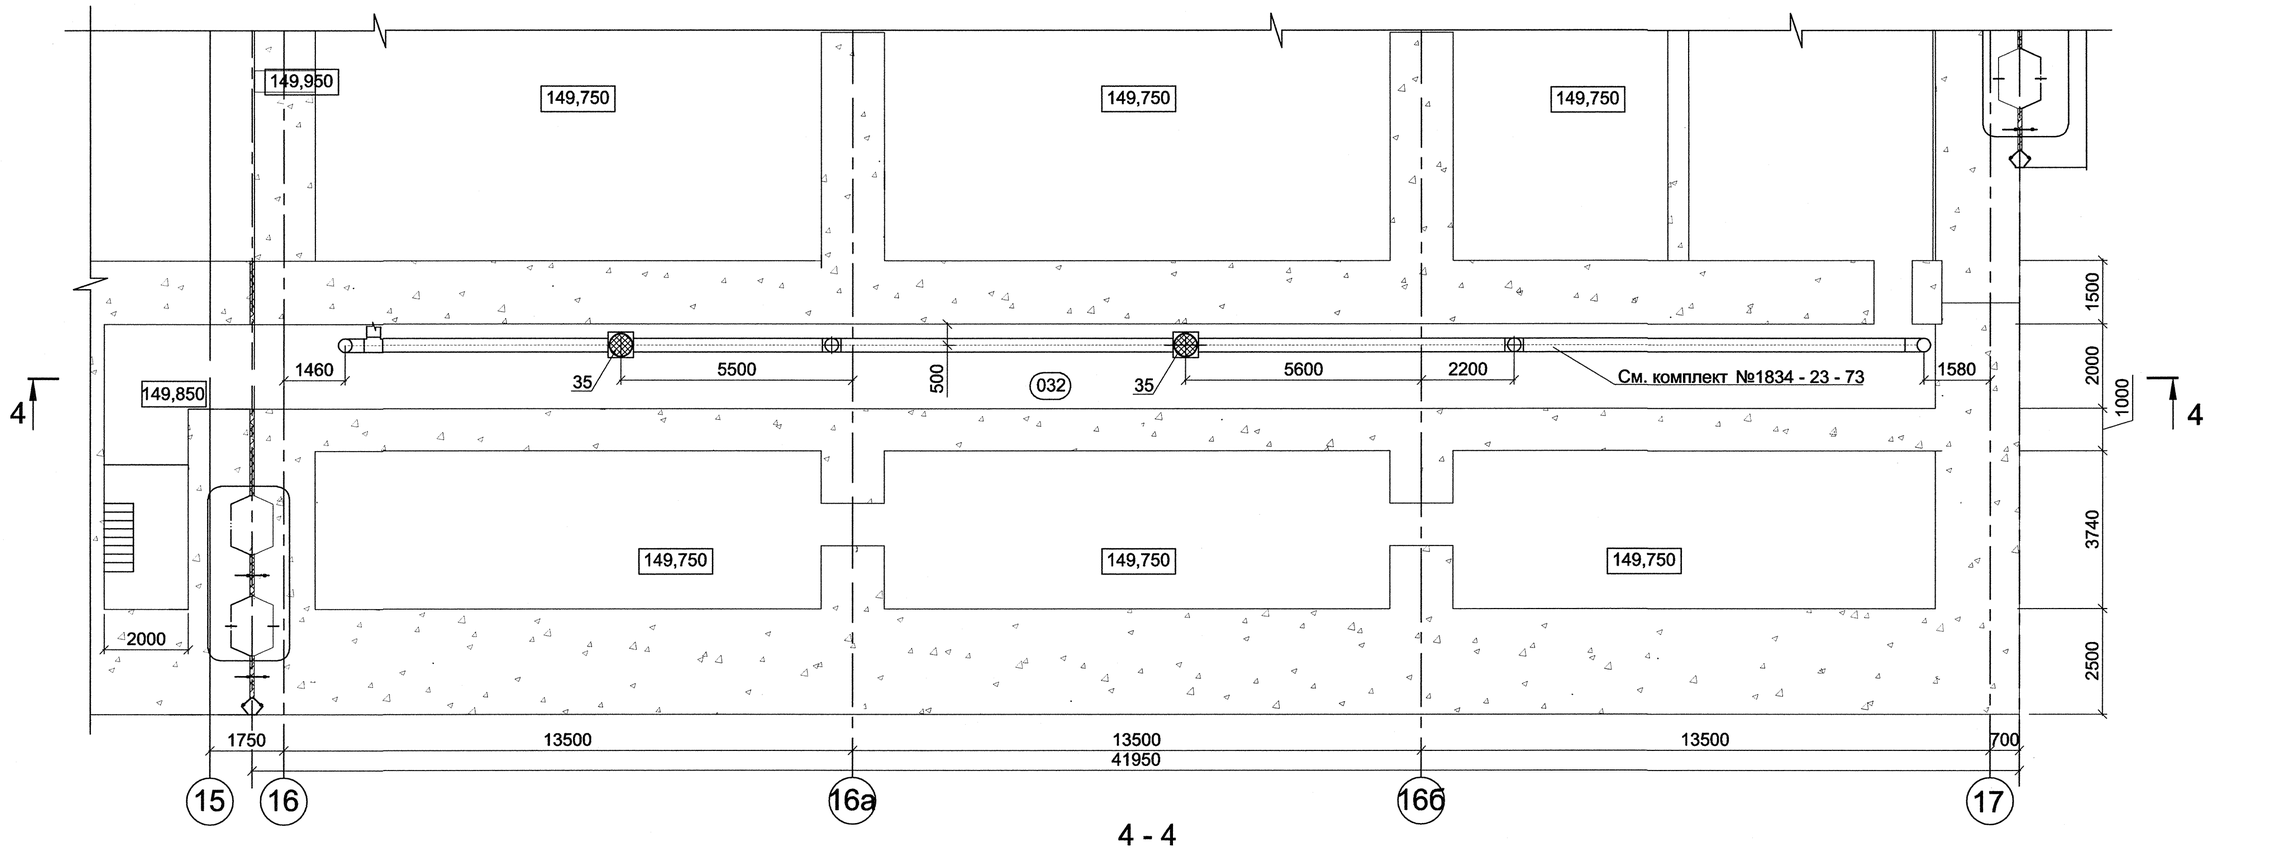

4 - 4

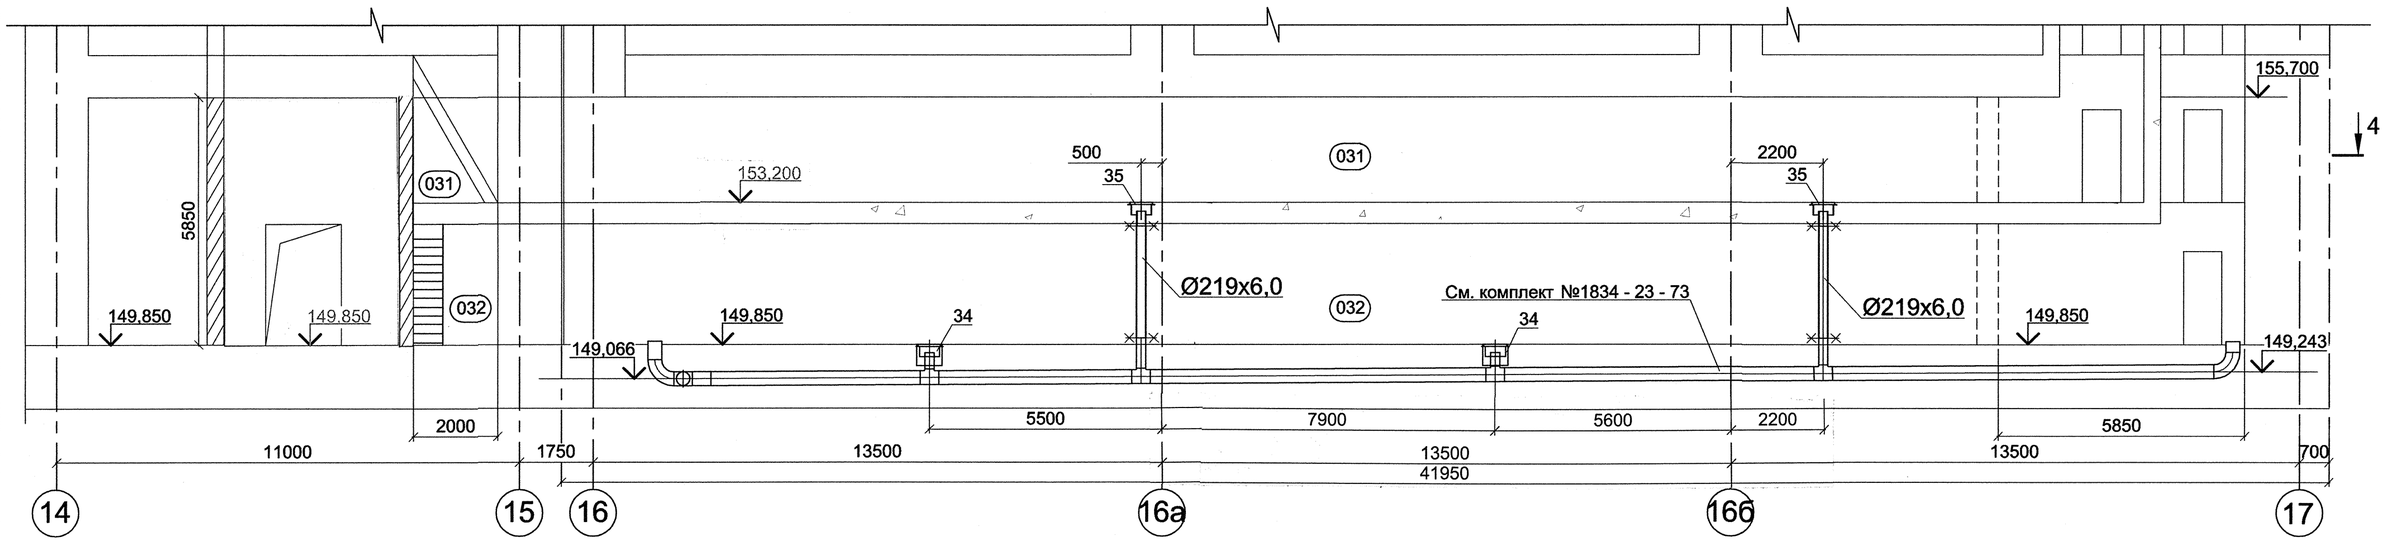

Экспликация помещений

№ помещения	Наименование	Примечание
031	Кабельный туннель	
032	Кабельный туннель	

Согласовано

Взам. инв.N

Подпись и дата 1.09.09

Инв. N подл. 5719/11

Изм.	Кол.уч.	Лист	№док.	Подпись	Дата
Разработал		Спирина			31.08
Проверил		Семенов			31.08
Н.контр.		Макаева			31.08

1834 - 23 - 117

Загорская ГАЭС-2 на р. Кунье

Трансформаторная мастерская. Кабельные туннели отм.149,850; 153,200 (оси 15-17). Автоматическое пожаротушение и отвод стоков после пожаротушения (со стороны Н.Б.). Технологическая часть

Стадия	Лист	Листов
Р	3	

План на отм. 149,850. Разрез 4 - 4

ОАО "Институт Гидропроект" г. Москва ОВиК 2009г.

А2