


Разрез 2-2

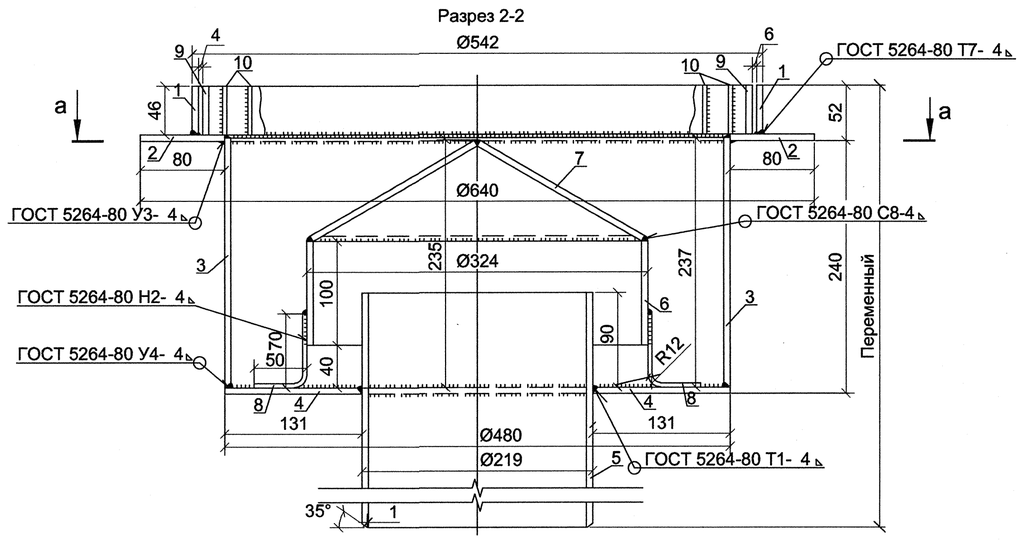


Разрез 1-1 Поз. 9, 10 условно не показаны

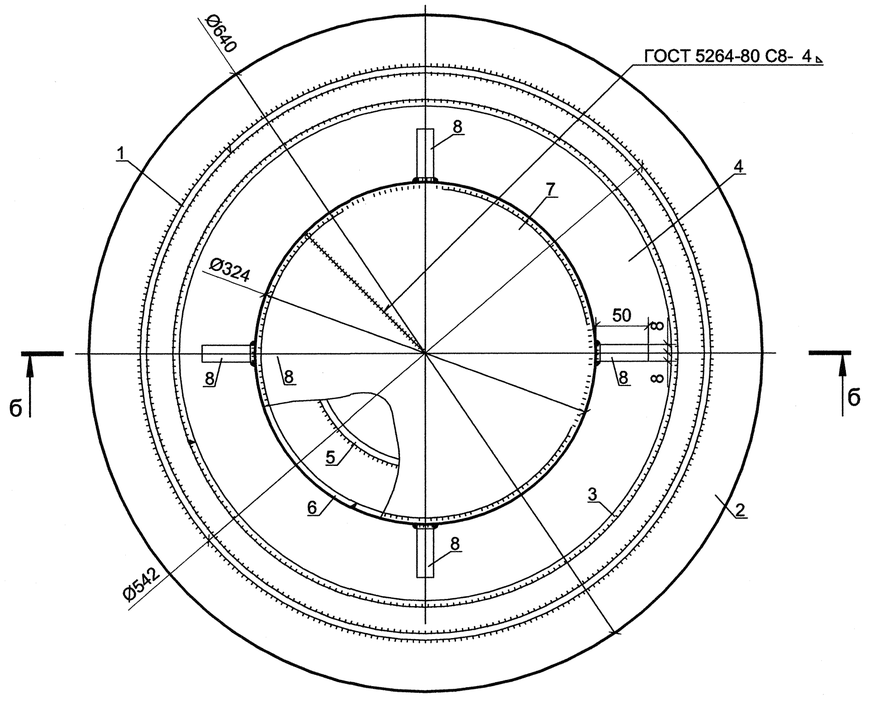

Поз. 9, 10

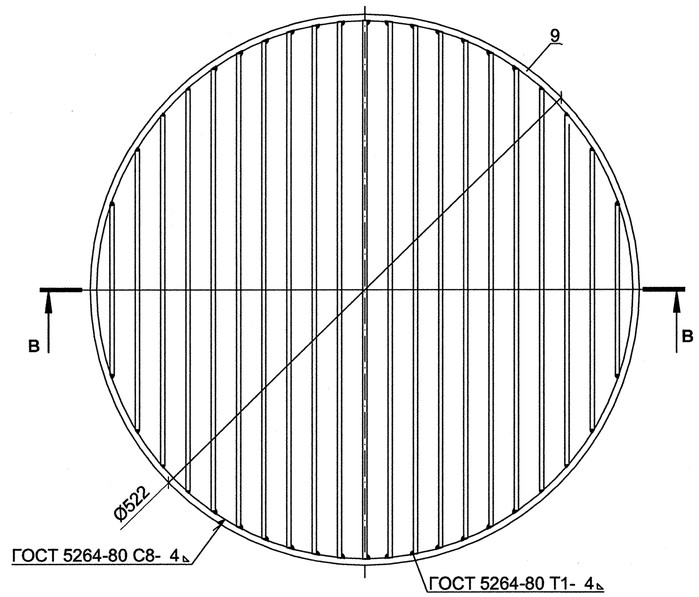

Разрез в-в

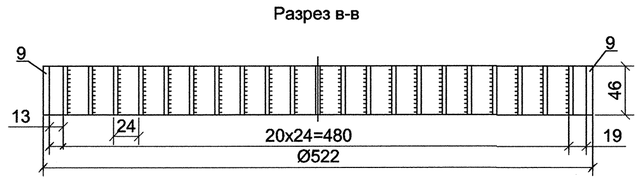

Поз.	Наименование	Кол.	Масса ед.,кг
1	t 4 С235 ГОСТ 27772-88 48х1703	1	2,5
2	t 4 С235 ГОСТ 27772-88 Ø640	1	4,3
3	t 4 С235 ГОСТ 27772-88 238х1508	1	11,4
4	t 4 С235 ГОСТ 27772-88 Ø480	1	4,5
5(1)	Труба Ø219х6,0 ГОСТ10704-91, L=350 / ВСт3кп ГОСТ10705-80	1	11,0
5(2)	Труба Ø219х6,0 ГОСТ10704-91, L=500 / ВСт3кп ГОСТ10705-80	1	15,7
6	t 4 С235 ГОСТ 27772-88 100х1018	1	3,3
7	t 4 С235 ГОСТ 27772-88 Ø324	1	2,8
8	t 4 С235 ГОСТ 27772-88 16х117	4	0,1
9	t 4 С235 ГОСТ 27772-88 48х1640	1	2,4
10	t 4 С235 ГОСТ 27772-88 48х8460*	1	12,2
10(1)	t 4 С235 ГОСТ 27772-88 48х162	1	0,23
10(2)	t 4 С235 ГОСТ 27772-88 48х265	2	0,38
10(3)	t 4 С235 ГОСТ 27772-88 48х332	2	0,47
10(4)	t 4 С235 ГОСТ 27772-88 48х382	2	0,54
10(5)	t 4 С235 ГОСТ 27772-88 48х419	2	0,60
10(6)	t 4 С235 ГОСТ 27772-88 48х448	2	0,64
10(7)	t 4 С235 ГОСТ 27772-88 48х472	2	0,67
10(8)	t 4 С235 ГОСТ 27772-88 48х488	2	0,69
10(9)	t 4 С235 ГОСТ 27772-88 48х500	2	0,71
10(10)	t 4 С235 ГОСТ 27772-88 48х507	2	0,72
10(11)	t 4 С235 ГОСТ 27772-88 48х509	2	0,73
	Наплавленный металл 1%		0,6

* Общая длина элементов

Позиция 1, 2, 3, 4, 5 спецификации на отм. 153,300 см. чертеж №1834-14-75
Позиция 5 спецификации на отм. 149,850 см. чертеж №1834-23-73

Ведомость расхода стали, кг

Марка элемента	Изделия закладные					Всего	Общий расход
	Прокат марки						
	С235				Наплавленный металл		
	ГОСТ 27772-88						
	t4			итого			
Ду200-1	43,8			43,8	0,4	44,2	44,2
Ду200-2	33,86			33,86	0,3	34,16	34,16

Согласовано

Взам. инв.N

Подпись и дата 1.02.09

Инв. N подл. 5192/43

Изм.	Кол.уч.	Лист	№док.	Подпись	Дата
Разработал		Спирина			31.01
Проверил		Семенов			31.01
Н.контр.		Макаева			31.01

1834 - 23 -117

Загорская ГАЭС-2 на р. Кунье

Трансформаторная мастерская. Кабельные туннели отм.149,850; 153,200 (оси 15-17). Автоматическое пожаротушение и отвод стоков после пожаротушения (со стороны Н.Б.). Технологическая часть

Стадия	Лист	Листов
Р	5	

Трап Ду200. Спецификация

ОАО "Институт Гидропроект" г. Москва ОВиК 2009г.

А2