


План на отм. 0,000

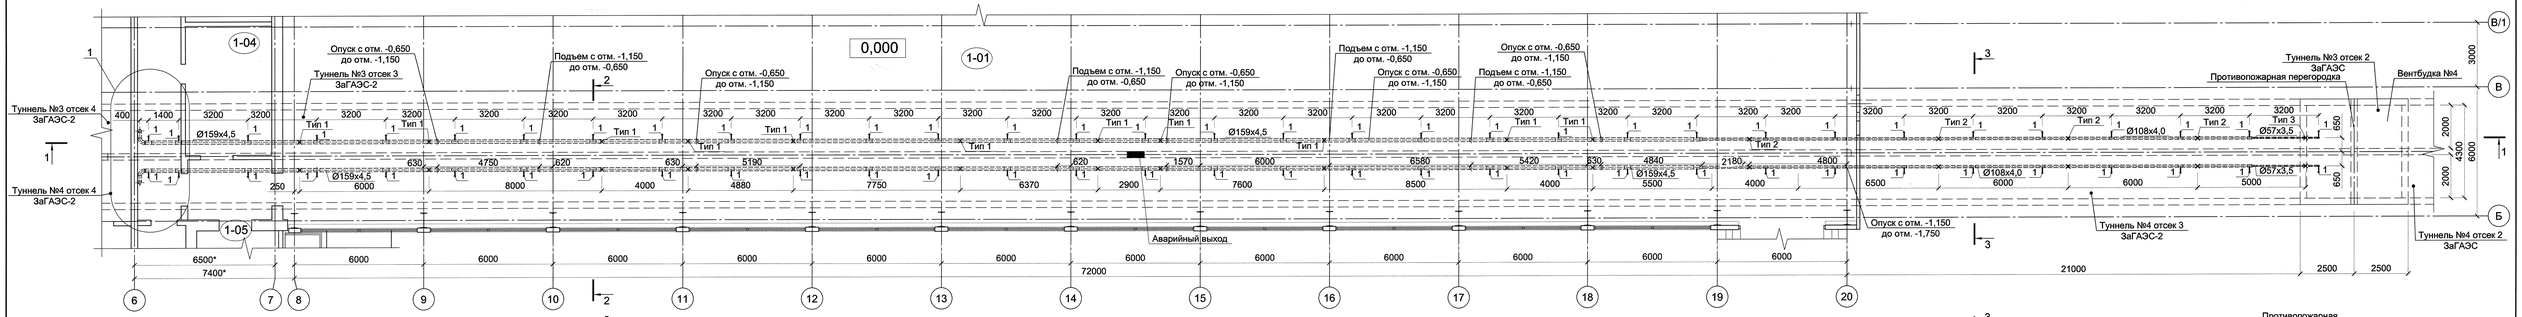


Разрез 1-1

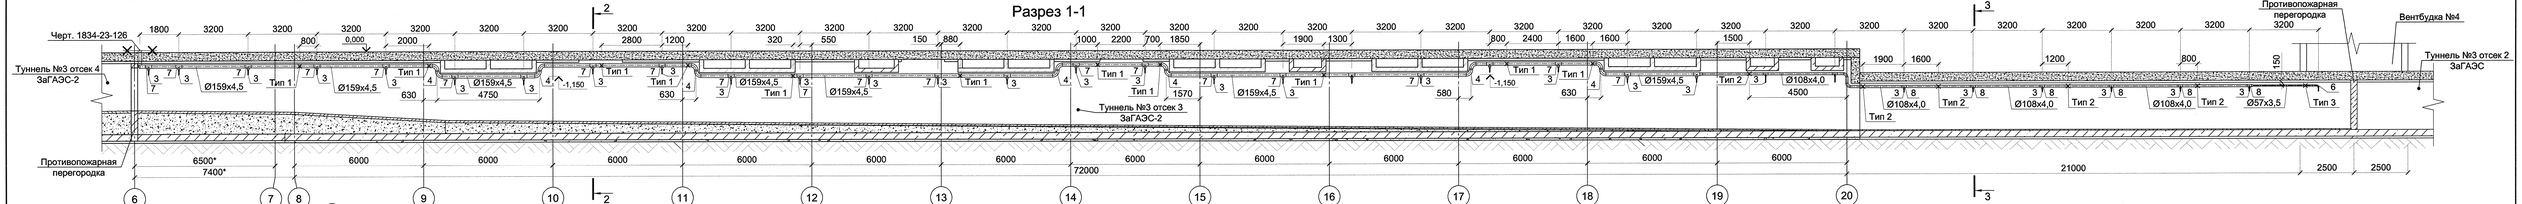


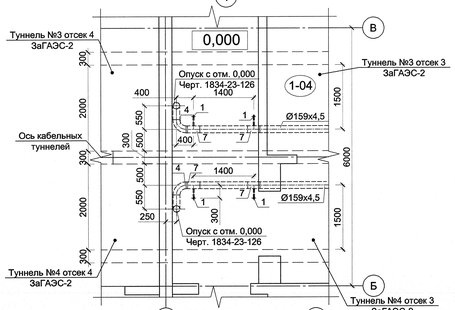


Разрез 2-2

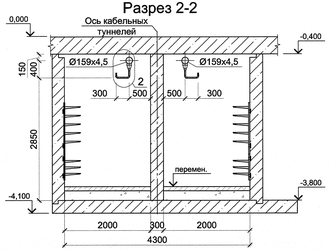

Разрез 3-3

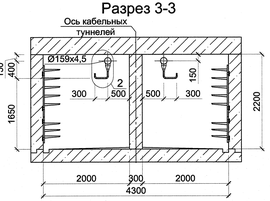

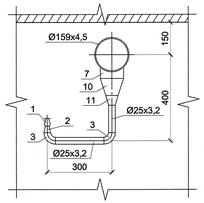

Экспликация помещений

Номер помещения	Наименование	Площадь м²	Кат. помещения
1-01	КРУЭ	1142,3	В4
1-04	Помещение ремонтного персонала	24,0	В4
1-05	Тамбур	7,6	Д

Изм.	Кол. уч.	Лист	№ док.	Подп.	Дата	
Разработал		Мазур				
Проверил		Семенов				
Н. контроль		Макаева				

1834 – 23 – 147

Загорская ГАЭС-2 на р. Куные

РУ 500 кВ. Кабельные туннели № 3, 4, отсеки 3. Автоматическое пожаротушение кабельных отсеков

Стадия	Лист	Листов
Р	2	

План на отм. 0,000. Разрезы 1-1, 2-2, 3-3. Узлы 1, 2

ОАО "Институт Гидропроект"

г. Москва

2010

Копировал

А3х4

Инв. № подл. | Подп. и дата | Взам. инв. №