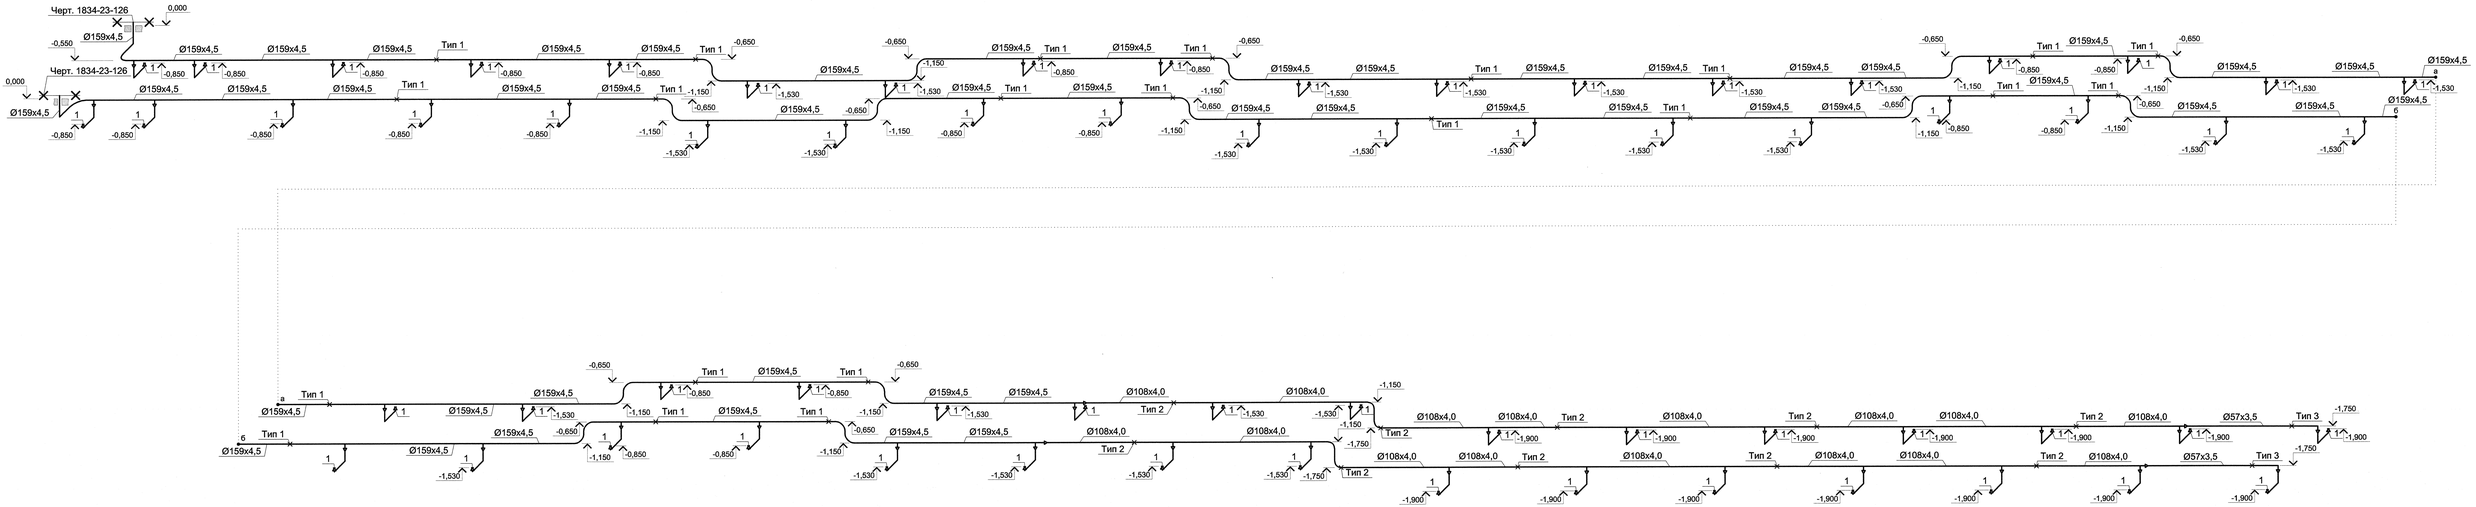


Отметки оросителей и трубопроводов между осью 20 КРУЭ и вентиляционной будкой №4 уточнить по отметкам строительной части кабельных туннелей.

							1834 – 23 – 147
							Загорская ГАЭС-2 на р. Кунье
Изм.	Кол. уч.	Лист	№ док.	Подп.	Дата		
Разработал		Мазур			11.09	РУ 500 кВ. Кабельные туннели № 3, 4, отсеки 3. Автоматическое пожаротушение кабельных отсеков	Стадия: Р; Лист: 3; Листов:
Проверил		Семенов			11.09		
Н. контроль		Макаева			11.09	Аксонометрическая схема В2	ОАО "Институт Гидропроект" г. Москва

Инв. № подл. | Подп. и дата | Взам. инв. №

Копировал

Формат А3х4