
План на отм. 125,100 (1:50)

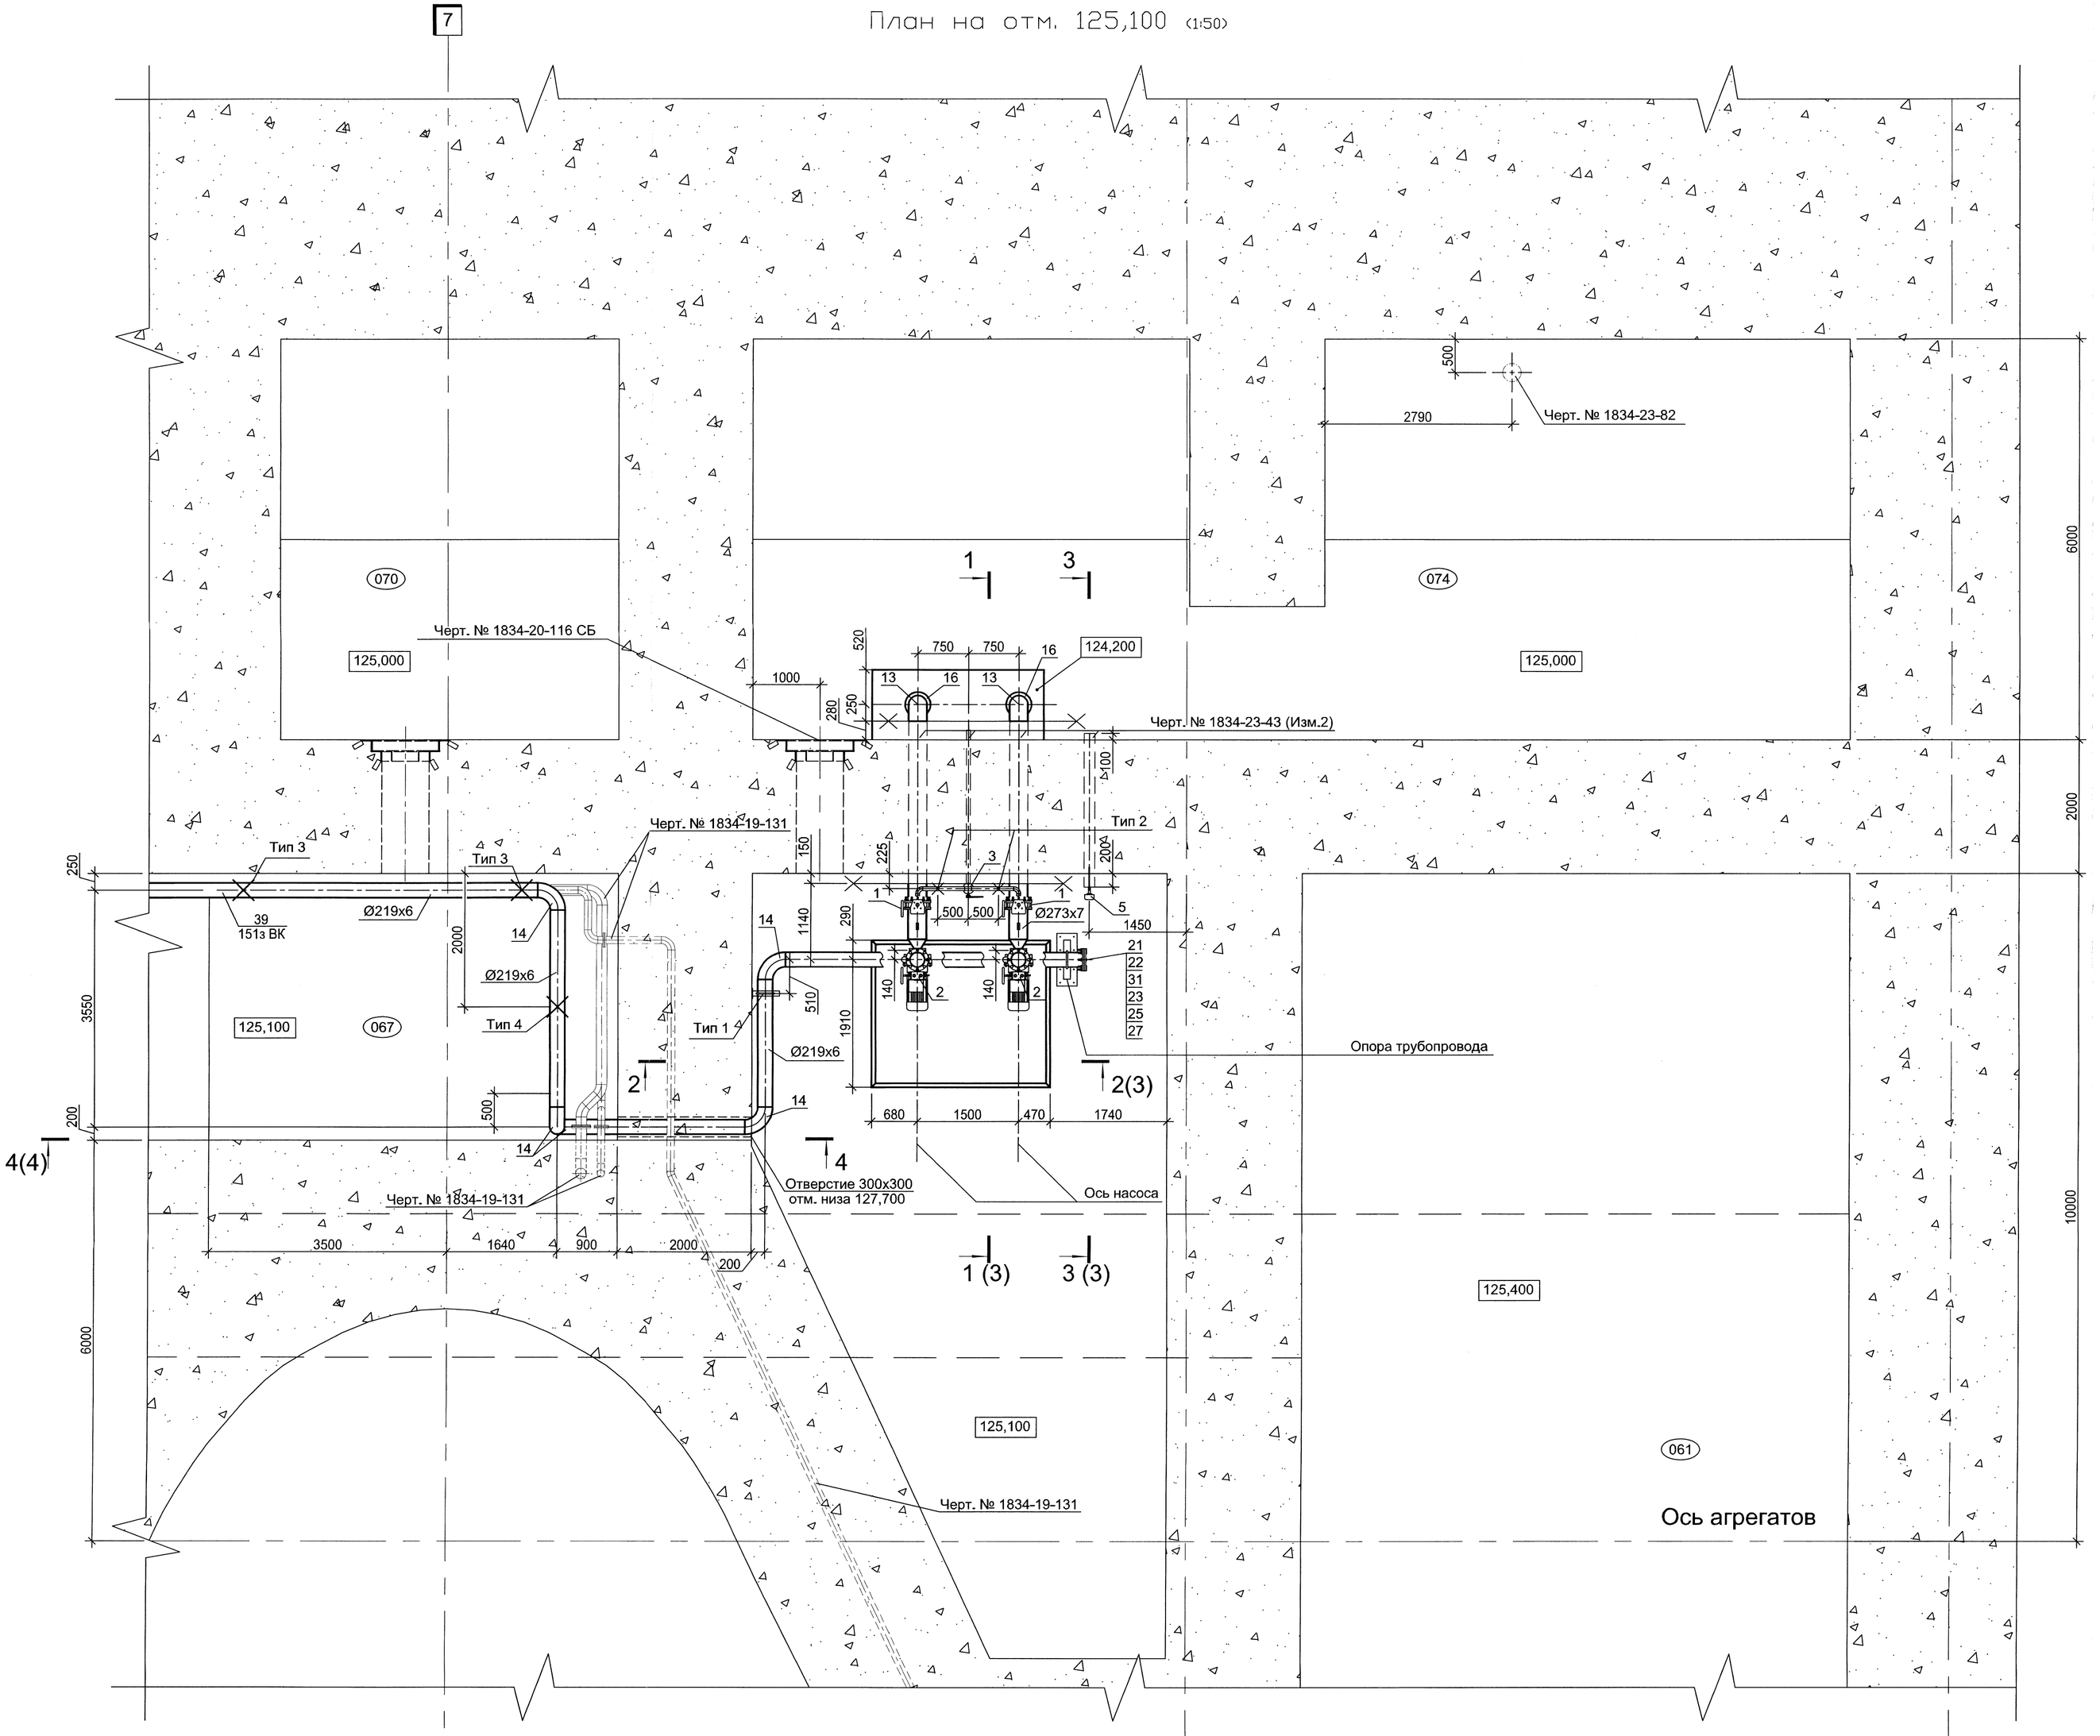

Экспликация помещений

Номер помещения	Наименование	Примечание
061	Насосная осушения гидроагрегатов	
067	Помещение насосных	
070	Промежуточная емкость общестанционного дренажа	
074	Емкость сбора условно чистых стоков от пожаротушения кабельных тоннелей	

3	–	Зам.			23.11
2	–	Зам 337-12			09.07
Изм.	Кол.уч.	Лист	№док.	Подпись	Дата
Разработал		Балашенко			11.07
Проверил		Иванов			12.07
Н.контр.		Мажаева			12.07

1834 - 23 - 149

Загорская ГАЭС-2 на р. Кунье

Здание ГАЭС. Насосная станция отвода условно чистых стоков после пожаротушения кабельных помещений. Отм.125,100. Технологическая часть

Стадия	Лист	Листов
Р	2	

Фрагмент плана на отм. 125,100. между осями 9-11

ОАО "Институт Гидропроект"
г. Москва ГРП 2012 г.

Формат А1

Согласовано

Инв. N подл. | Подпись и дата | Взам. инв. N