

Разрез 1 - 1 (2)

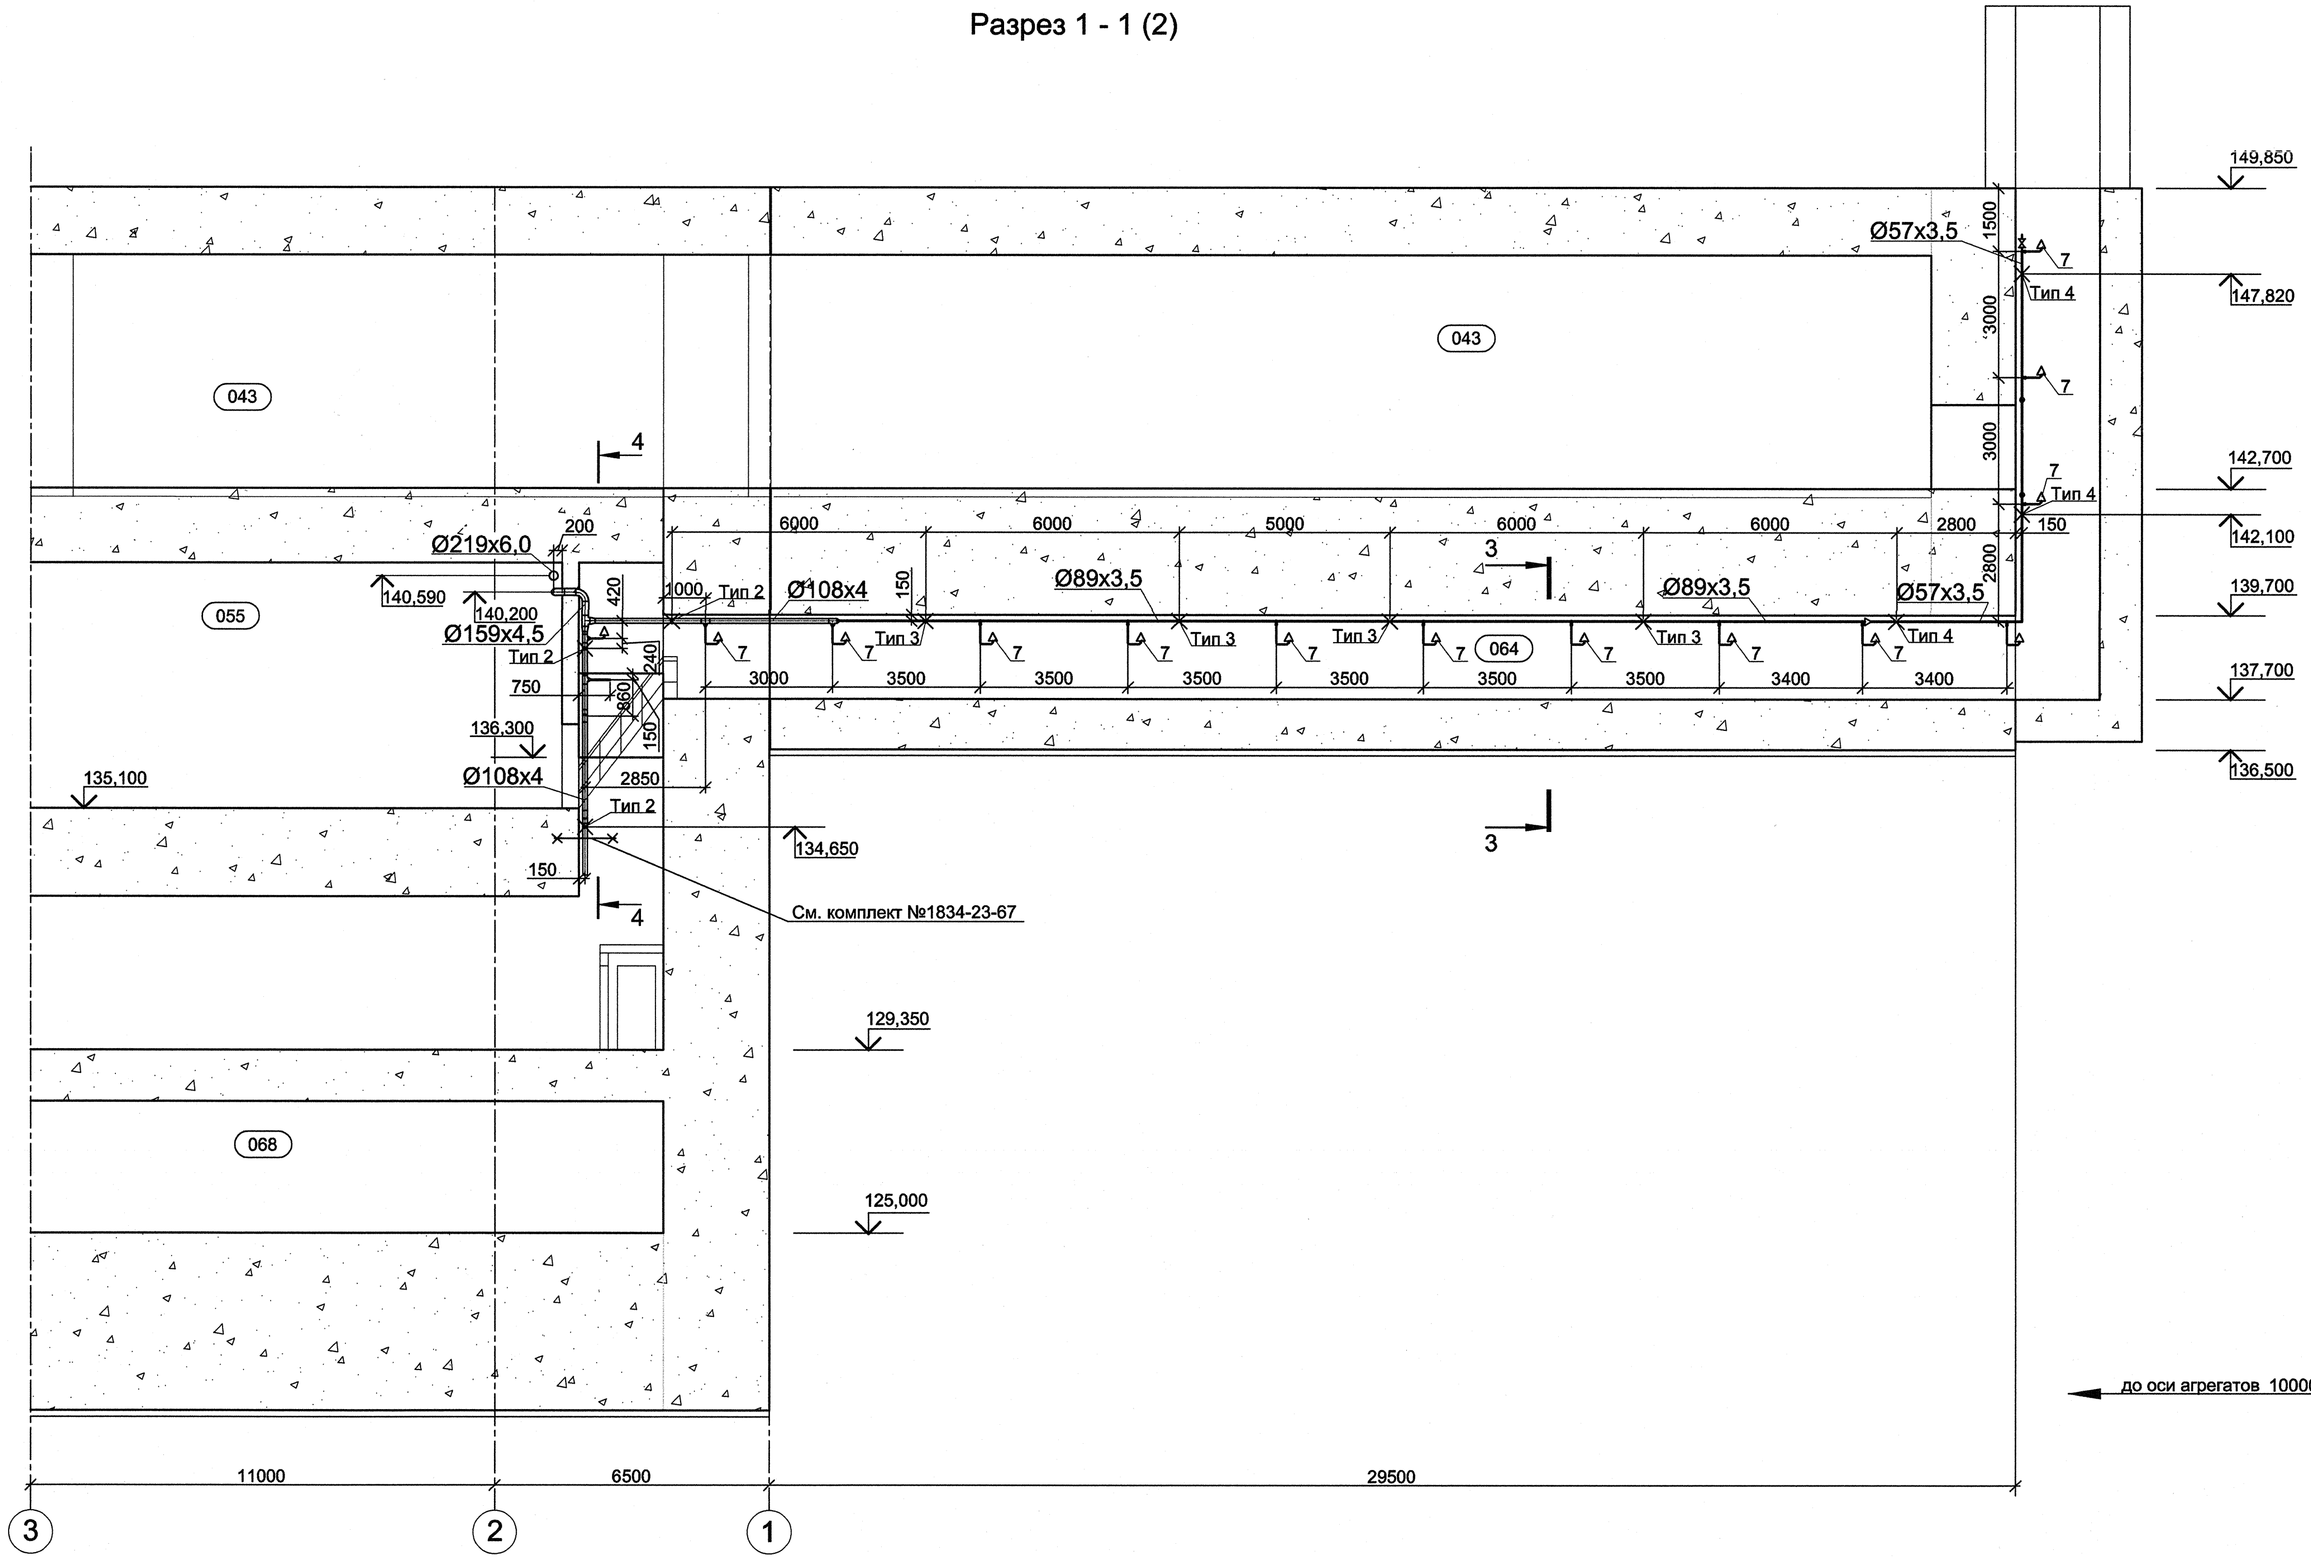


Экспликация помещений

№ помещения	Наименование	Примечание
043	Помещение электротехнических устройств	
055	Помещения водозабора РЗС	
065	Кабельный коридор	
068	Емкость сбора ливневых стоков	


Разрез 2 - 2 (2)

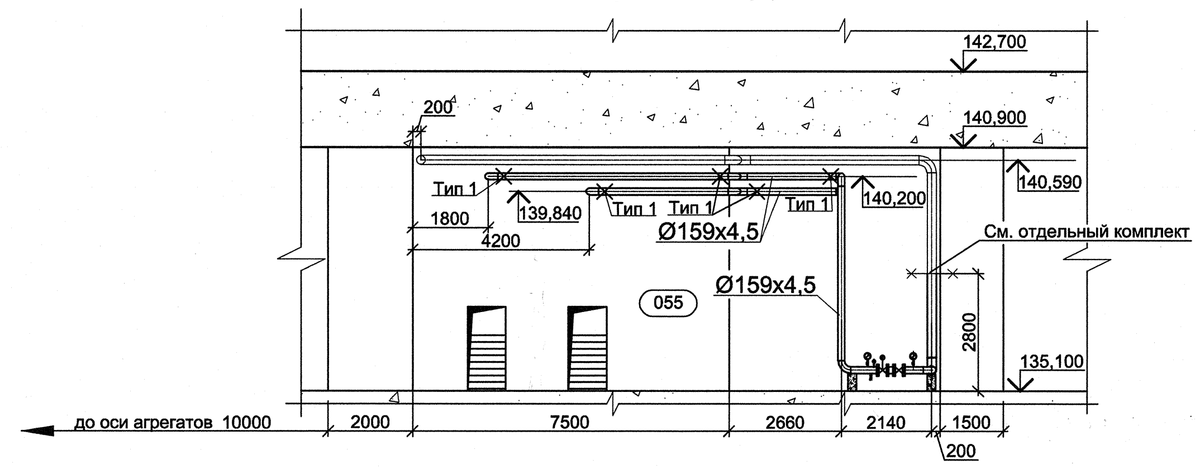

Разрез 3 - 3

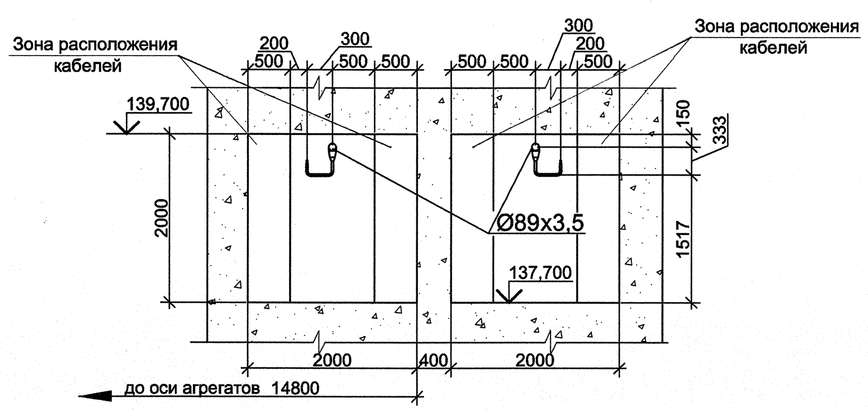

Разрез 4 - 4

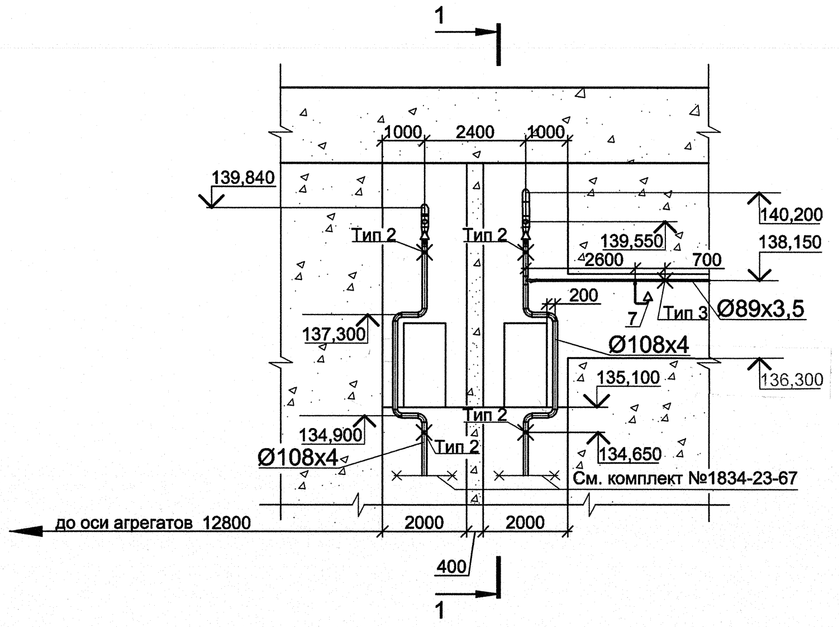

Согласовано

Инв. N подл. 522787 | Подпись и дата 18.03.10 | Взам. инв.N

Изм.	Кол.уч.	Лист	№док.	Подпись	Дата
Разработал		Спирина			15.03
Проверил		Семенов			15.03
Н.контр.		Макаева			15.03

1834 - 23 - 165

Загорская ГАЭС-2 на р. Кунье

Здание ГАЭС.
Автоматическое пожаротушение кабельных туннелей на отм. 136,300 - 149,850

Стадия	Лист	Листов
Р	3	

Разрез 1-1. Разрез 2-2.
Разрез 3-3. Разрез 4-4

ОАО "Институт Гидропроект" г. Москва ОВиК 2010 г.

А1