

Крепление трубопровода. Тип 2

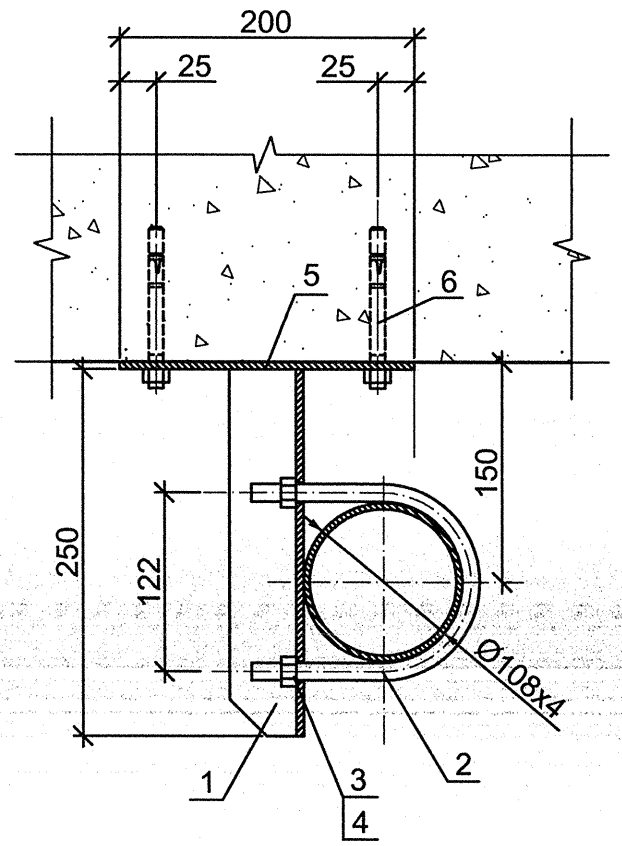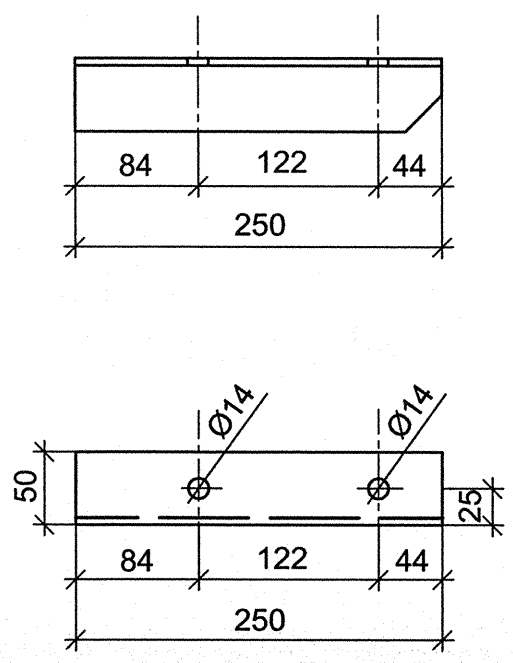

Спецификация

Поз.	Обозначение	Наименование	Кол.	Масса ед., кг.	Приме-чание
		Крепление	6	2,491	
1	ГОСТ 8509-93	Уголок стальной горячекатанный			
		равнополочный размером			
		50х50х5мм, L=0,250м, шт	1	0,943	
2	ГОСТ 24137-80	Хомут 110-Ст3сп-Ц9	1	0,326	
3	ГОСТ 5915-70	Гайка М12-6Н.5. (S18)	2	0,015	
4	ГОСТ 6402-70	Шайба 12 3х13	2	0,006	
5	ГОСТ 19903-74	Сталь листовая горячекатанная			
		150х200х5-Ст3	1	1,18	
6	Hilti	Анкер-шпилька механическая			
		HST M12x185	4		

Ведомость деталей

Поз.	Эскиз
1	

Пластины (позиция 5) прикрепить анкерными шпильками.

Согласовано

Взам. инв.N

Подпись и дата 18.03.10

Инв. N подл. 522790

Изм.	Кол.уч.	Лист	№док.	Подпись	Дата
Разработал		Спирина			15.03
Проверил		Семенов			15.03
Н.контр.		Макаева			17.03

1834 - 23 - 165

Загорская ГАЭС-2 на р. Кунье

Здание ГАЭС. Автоматическое пожаротушение кабельных туннелей на отм. 136,300 - 149,850

Стадия	Лист	Листов
Р	6	

Крепление трубопровода. Тип 2. Спецификация

ОАО "Институт Гидропроект"

г. Москва ОВиК 2010 г.

Формат А3