
## Фрагмент плана на отм. 137,700 между осями 1-2

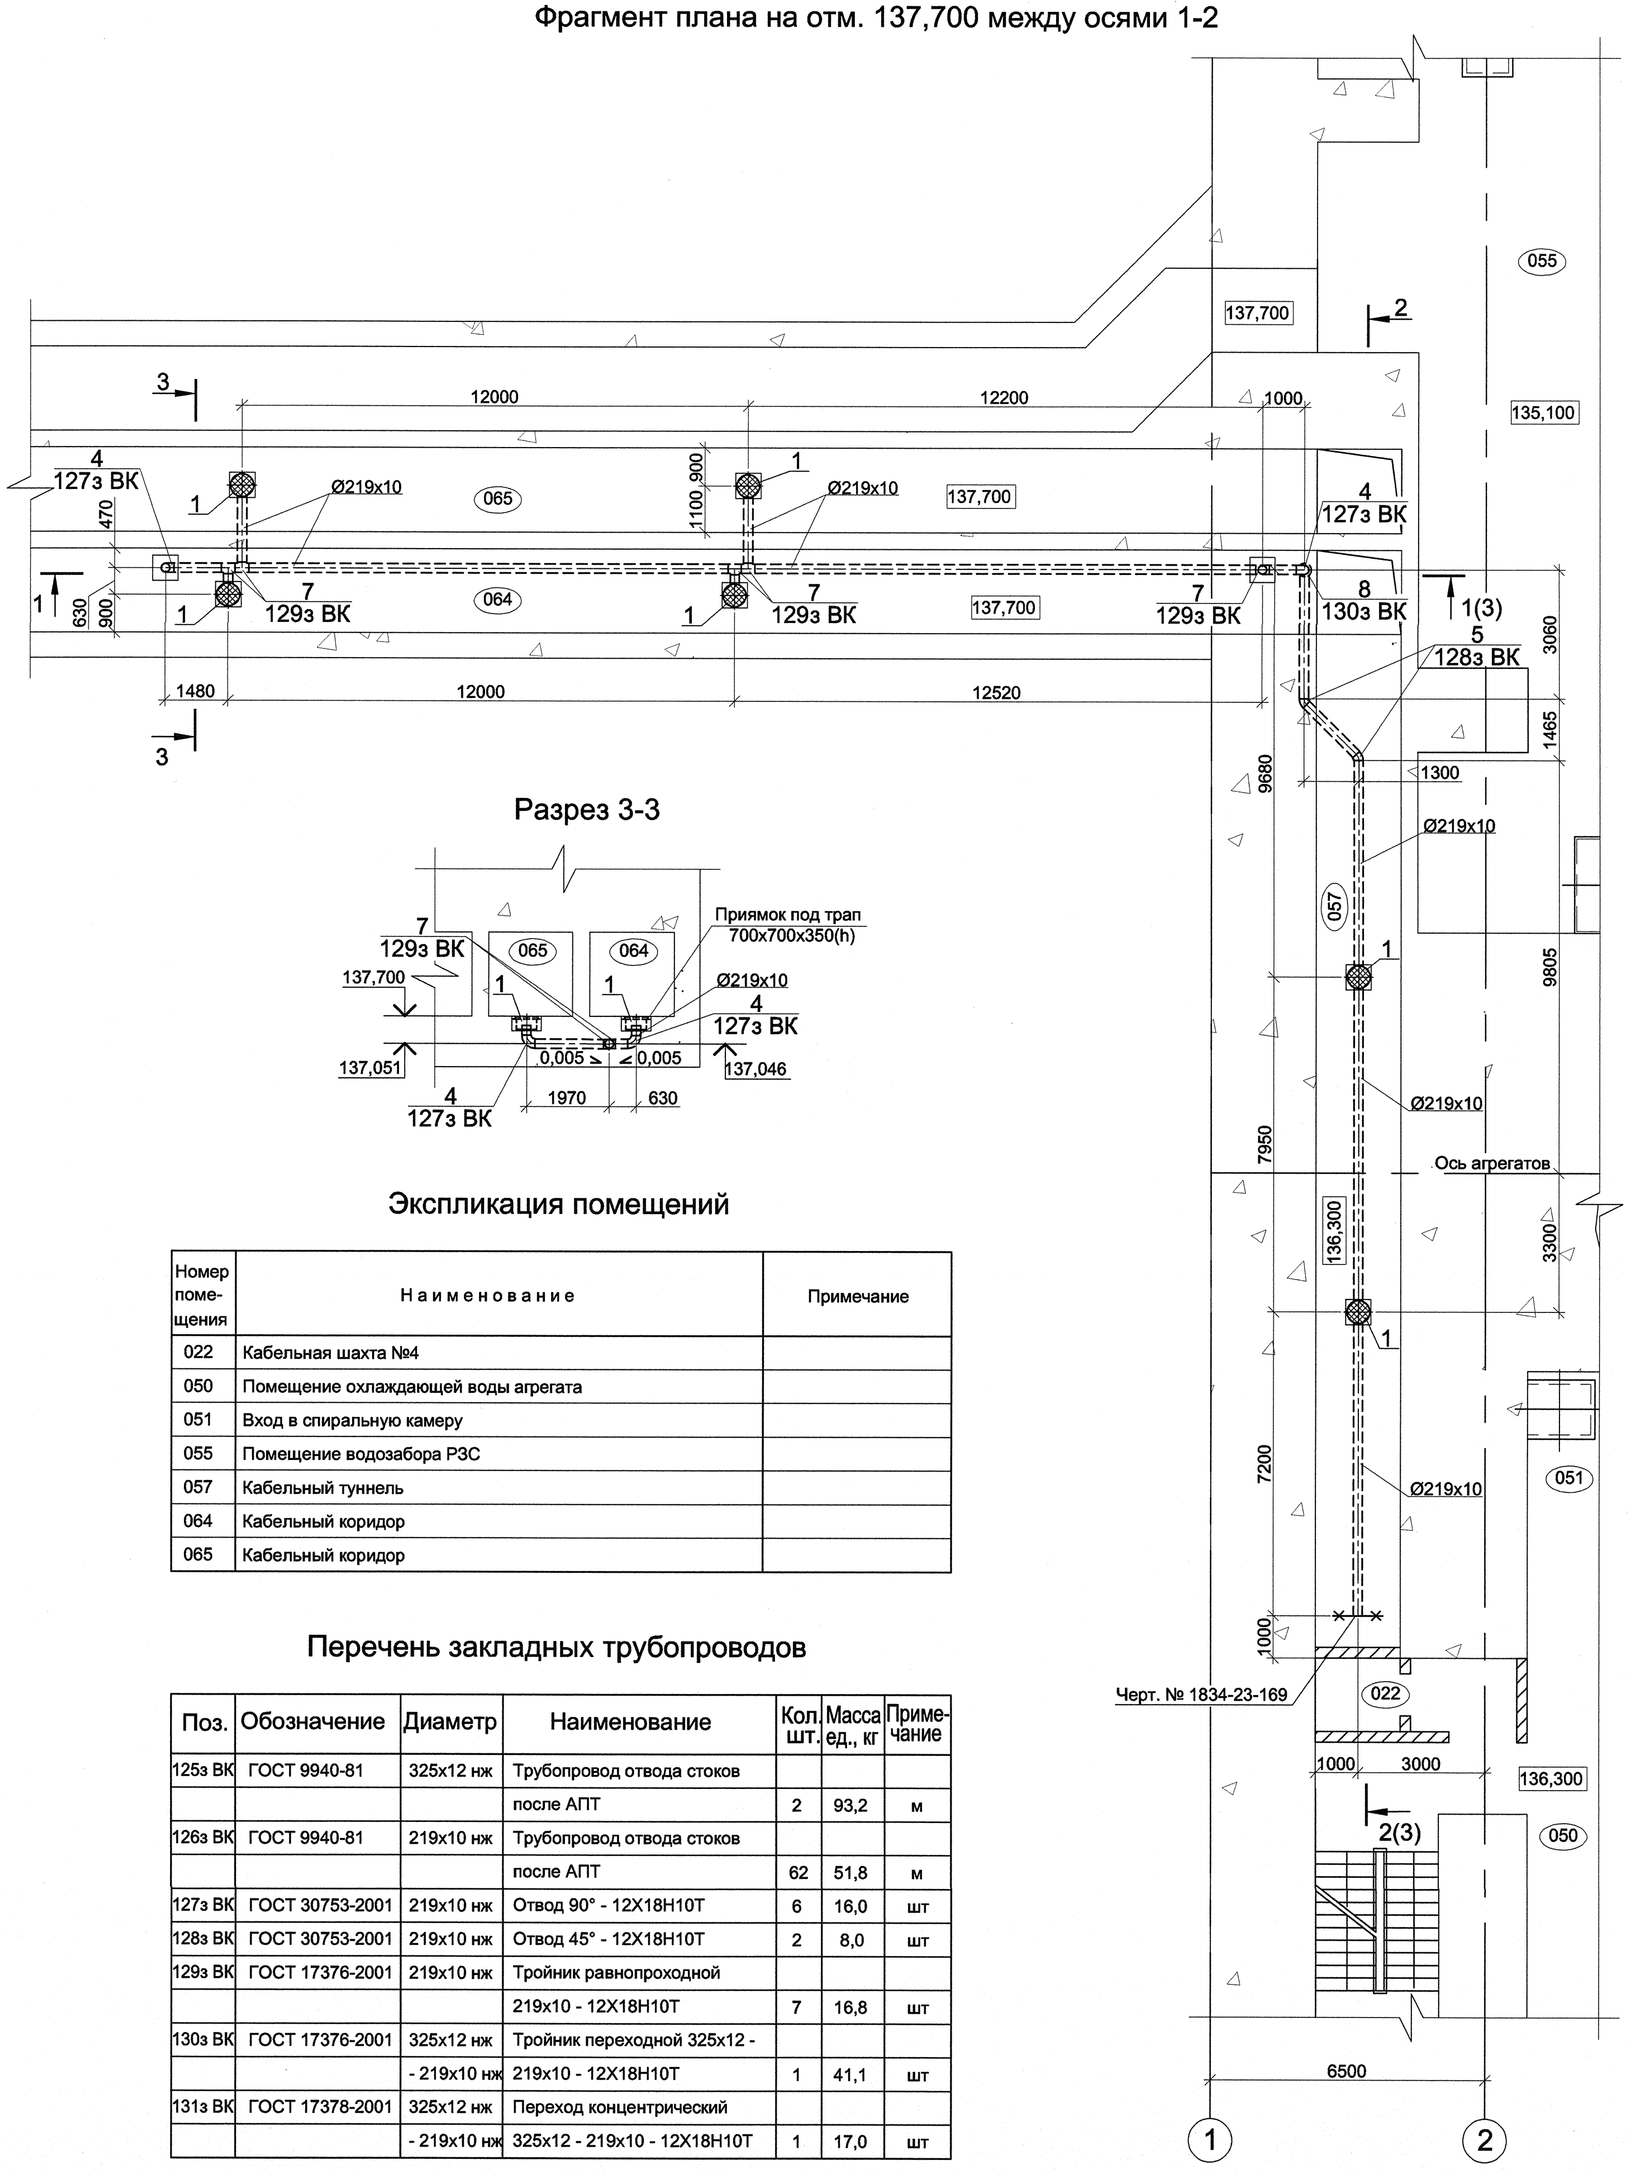


## Разрез 3-3




## Экспликация помещений

| Номер помещения | Наименование | Примечание |
|---|---|---|
| 022 | Кабельная шахта №4 | |
| 050 | Помещение охлаждающей воды агрегата | |
| 051 | Вход в спиральную камеру | |
| 055 | Помещение водозабора РЗС | |
| 057 | Кабельный туннель | |
| 064 | Кабельный коридор | |
| 065 | Кабельный коридор | |

## Перечень закладных трубопроводов

| Поз. | Обозначение | Диаметр | Наименование | Кол. шт. | Масса ед., кг | Примечание |
|---|---|---|---|---|---|---|
| 125з ВК | ГОСТ 9940-81 | 325x12 нж | Трубопровод отвода стоков | | | |
| | | | после АПТ | 2 | 93,2 | м |
| 126з ВК | ГОСТ 9940-81 | 219x10 нж | Трубопровод отвода стоков | | | |
| | | | после АПТ | 62 | 51,8 | м |
| 127з ВК | ГОСТ 30753-2001 | 219x10 нж | Отвод 90° - 12Х18Н10Т | 6 | 16,0 | шт |
| 128з ВК | ГОСТ 30753-2001 | 219x10 нж | Отвод 45° - 12Х18Н10Т | 2 | 8,0 | шт |
| 129з ВК | ГОСТ 17376-2001 | 219x10 нж | Тройник равнопроходной | | | |
| | | | 219x10 - 12Х18Н10Т | 7 | 16,8 | шт |
| 130з ВК | ГОСТ 17376-2001 | 325x12 нж | Тройник переходной 325x12 - | | | |
| | | - 219x10 нж | 219x10 - 12Х18Н10Т | 1 | 41,1 | шт |
| 131з ВК | ГОСТ 17378-2001 | 325x12 нж | Переход концентрический | | | |
| | | - 219x10 нж | 325x12 - 219x10 - 12Х18Н10Т | 1 | 17,0 | шт |

Согласовано

Взам. инв.N

Подпись и дата

Инв. N подл. 523361

| Изм. | Кол.уч. | Лист | №док. | Подпись | Дата |
|---|---|---|---|---|---|
| Разработал | | Бирюкова | | | 12.04 |
| Проверил | | Семенов | | | 12.04 |
| Н.контр. | | Макаева | | | 12.04 |

1834 - 23 - 168

Загорская ГАЭС-2 на р. Кунье

Здание ГАЭС.Отвод стоков после пожаротушения кабельных коридоров на отм. 136,300-149,850

| Стадия | Лист | Листов |
|---|---|---|
| Р | 2 | |

Фрагмент плана на отм. 137,700 между осями 1-2. Разрез 3-3. Перечень закладных трубопроводов

ОАО "Институт Гидропроект"
г. Москва ОВиК 2010г.