

Разрез 1-1 (2)

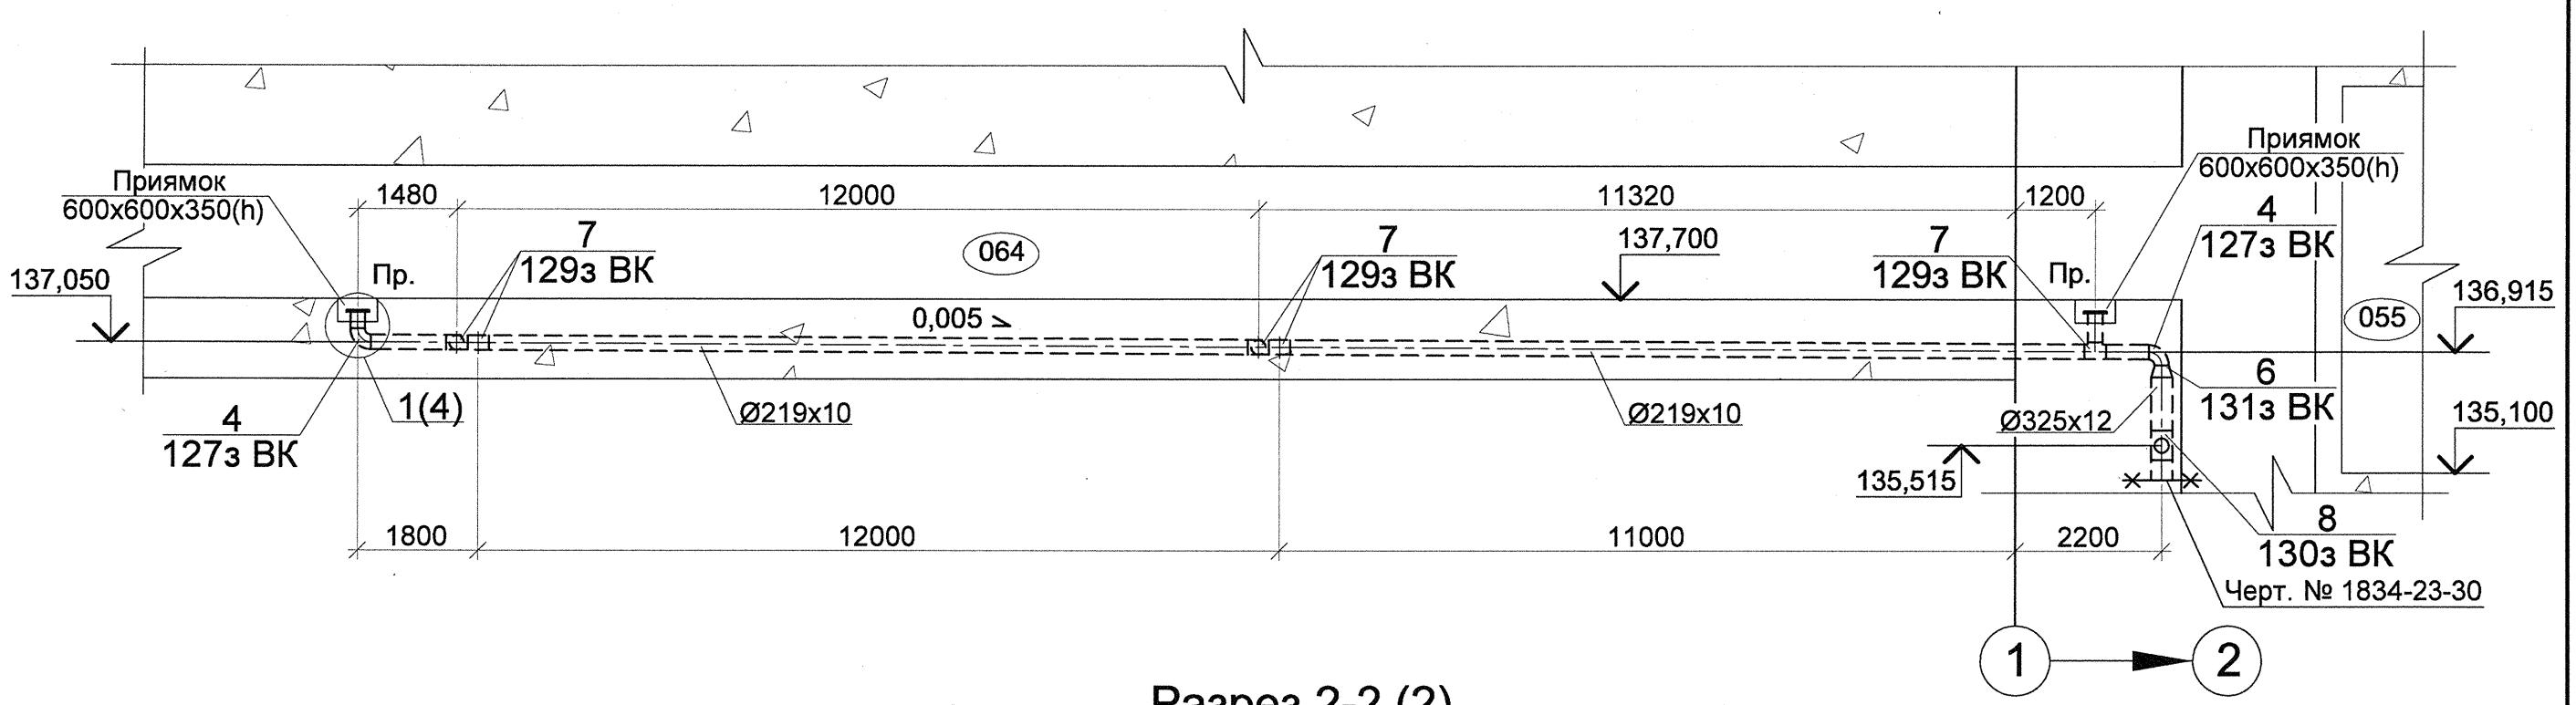

Разрез 2-2 (2)

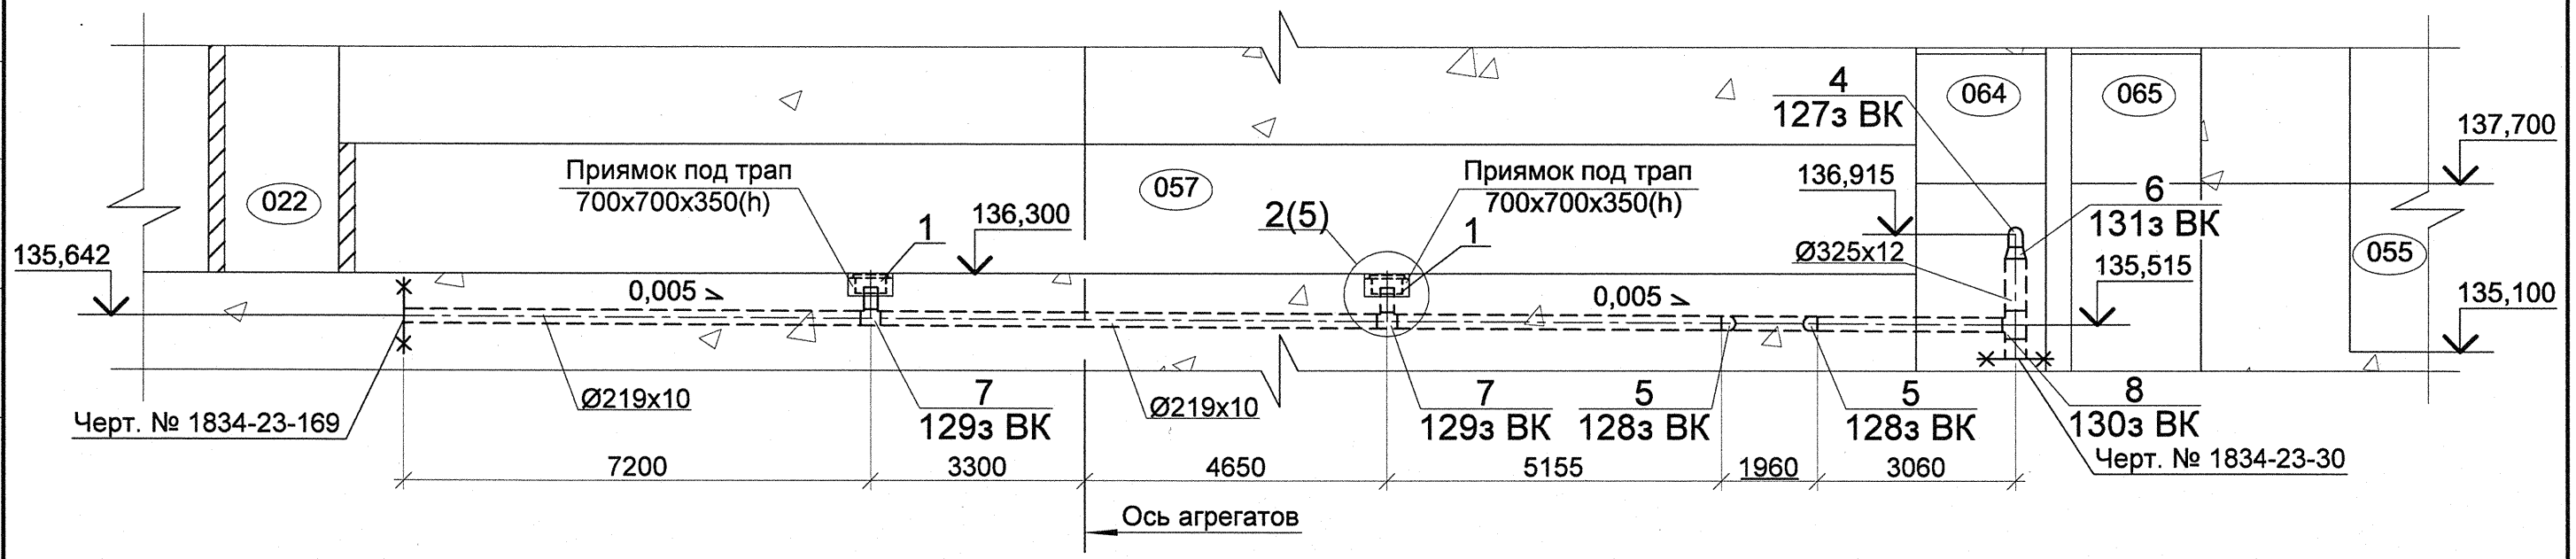

Изм.	Кол.уч.	Лист	№док.	Подпись	Дата
Разработал		Бирюкова			12.04
Проверил		Семенов			12.04
Н.контр.		Макаева			12.04

1834 - 23 - 168

Загорская ГАЭС-2 на р. Кунье

Здание ГАЭС.Отвод стоков после пожаротушения кабельных коридоров на отм. 136,300-149,850

Стадия	Лист	Листов
Р	3	

Разрез 1-1. Разрез 2-2

ОАО "Институт Гидропроект"
г. Москва ОВиК 2010г.

Формат А3

Согласовано

Взам. инв.N

Подпись и дата 12.04.10

Инв. N подл. 523362