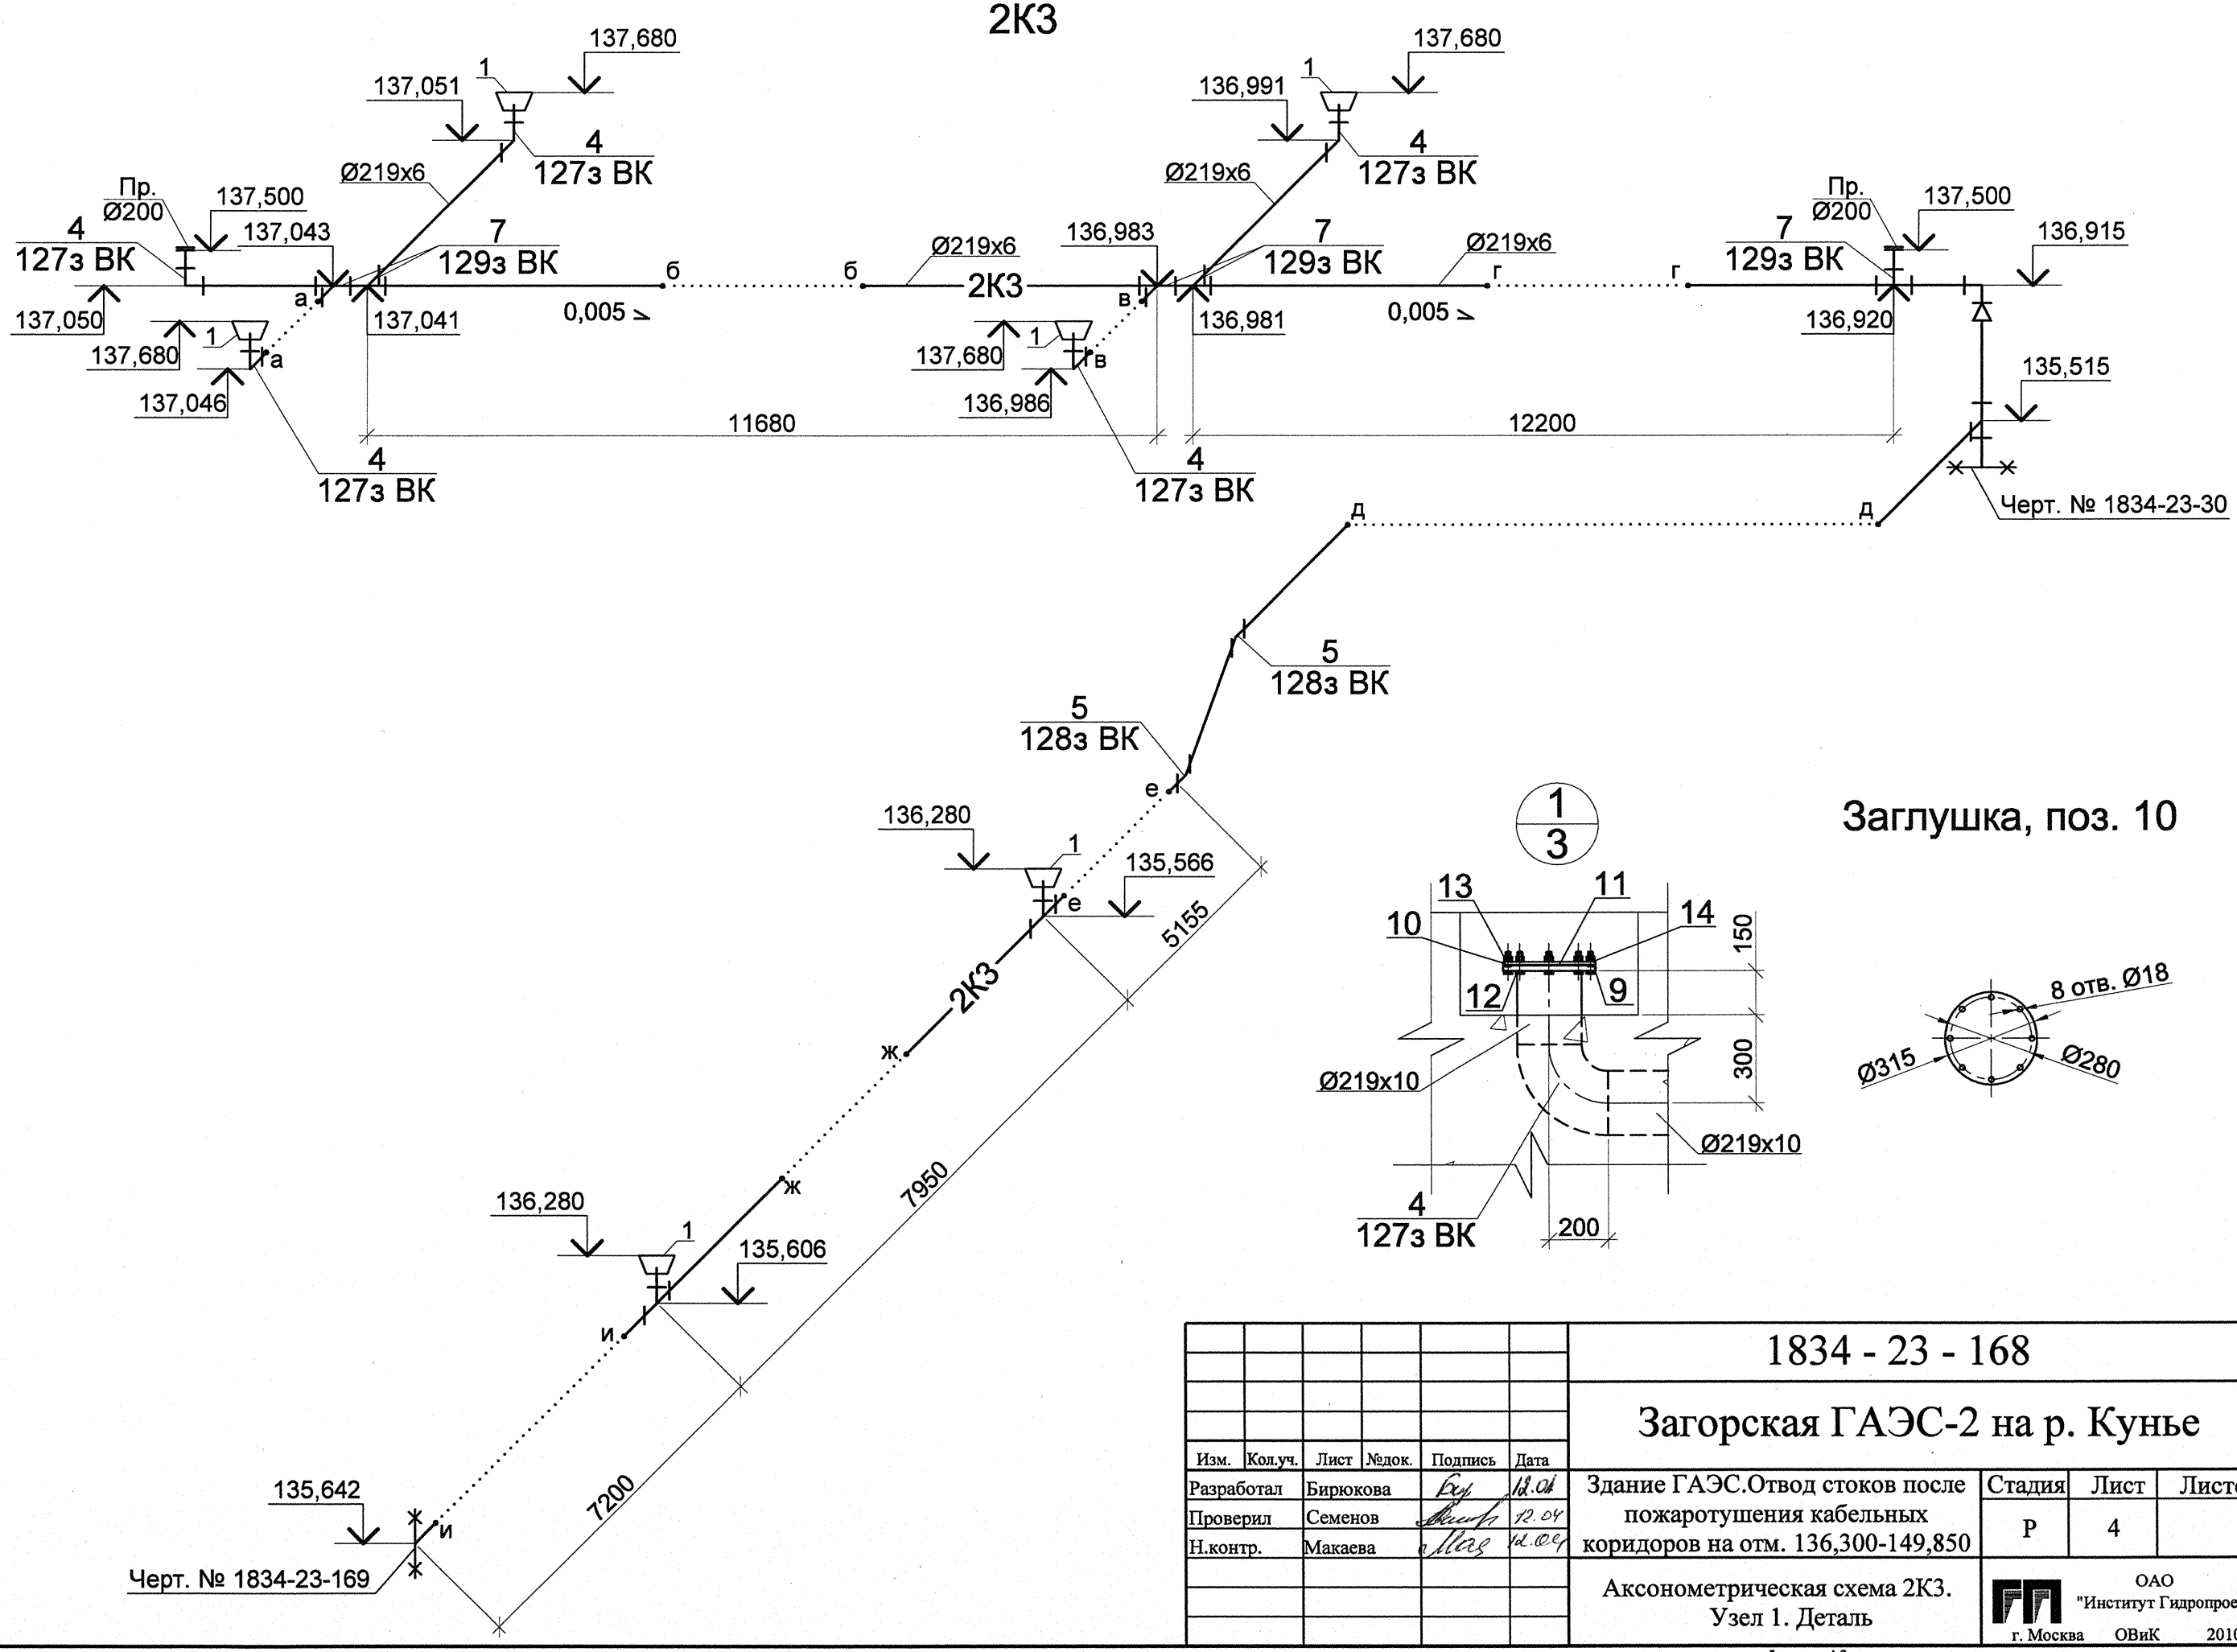


1/3

Заглушка, поз. 10

Согласовано

Взам. инв.N

Подпись и дата 13.04.10

Инв. N подл. 523363

Изм.	Кол.уч.	Лист	№док.	Подпись	Дата
Разработал		Бирюкова			12.04
Проверил		Семенов			12.04
Н.контр.		Макаева			12.04

1834 - 23 - 168

Загорская ГАЭС-2 на р. Кунье

Здание ГАЭС.Отвод стоков после пожаротушения кабельных коридоров на отм. 136,300-149,850

Стадия	Лист	Листов
Р	4	

Аксонометрическая схема 2К3. Узел 1. Деталь

ОАО "Институт Гидропроект" г. Москва ОВиК 2010г.

Формат А3