

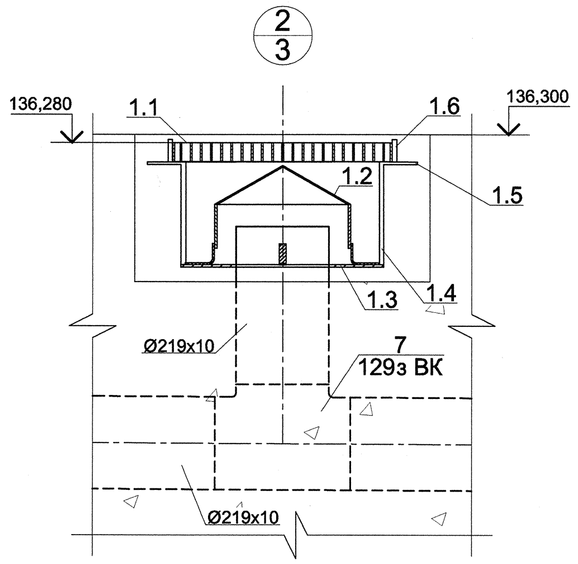



Решетка (поз.1.1) (1:5)

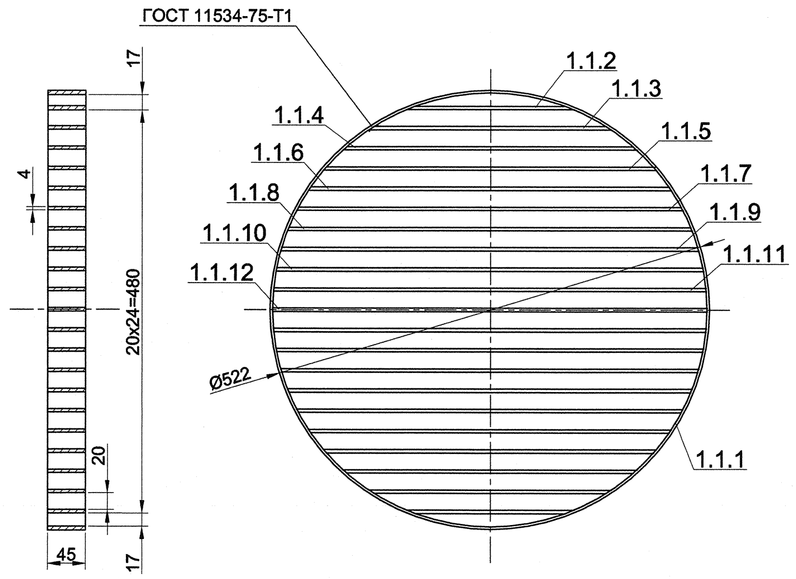


Обечайка (поз.1.1.1) (1:5)

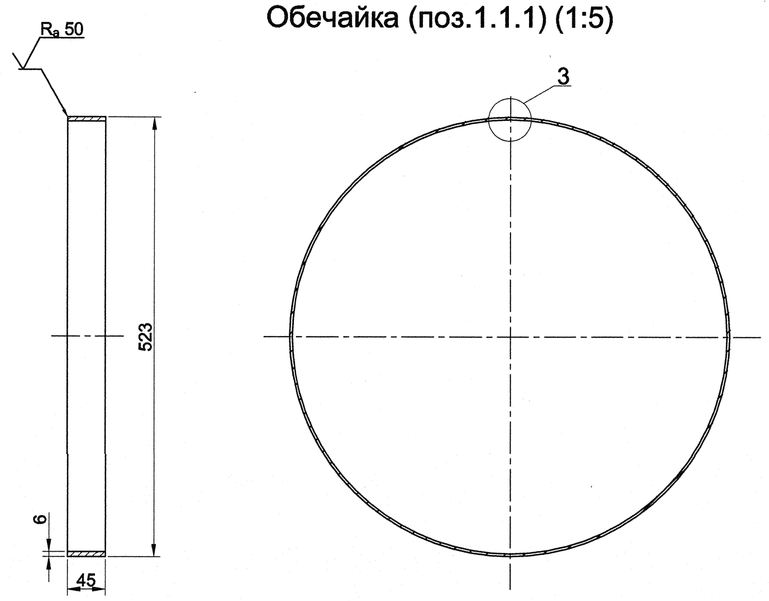


3 (2:1)

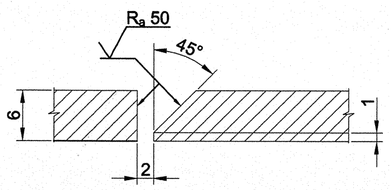



Сифон (поз. 1.2) (1:5)

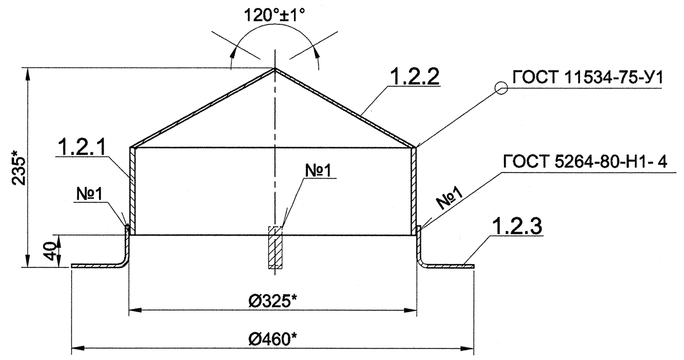

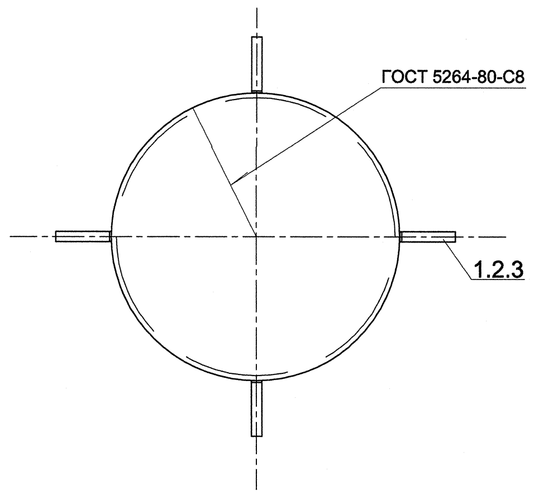


Конус (поз.1.2.2) (1:2)

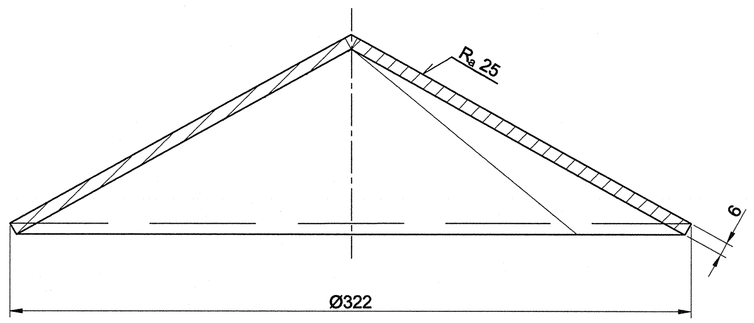


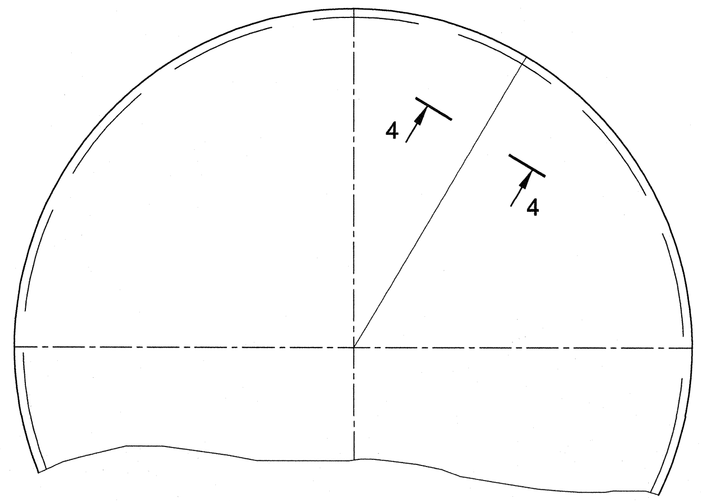


Разрез 4-4 (2:1)

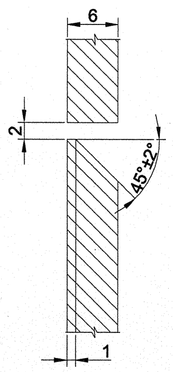


Кольцо (поз. 1.3) (1:5)

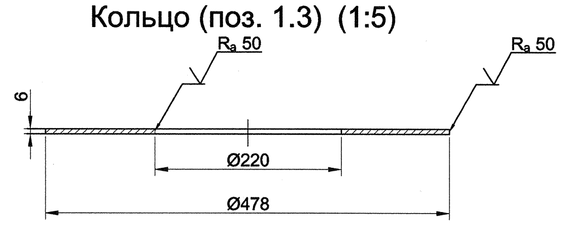


Обечайка (поз. 1.4) (1:8)

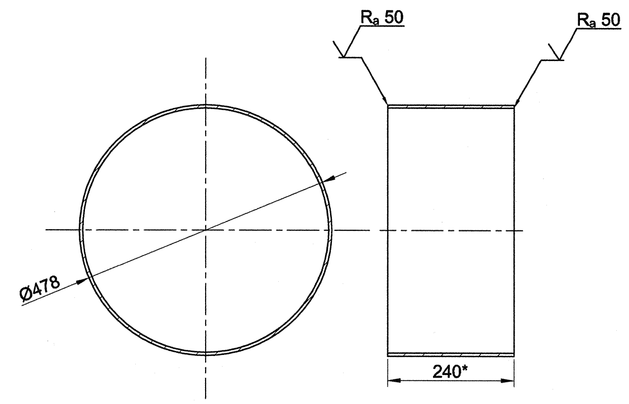

Конус (1:4)

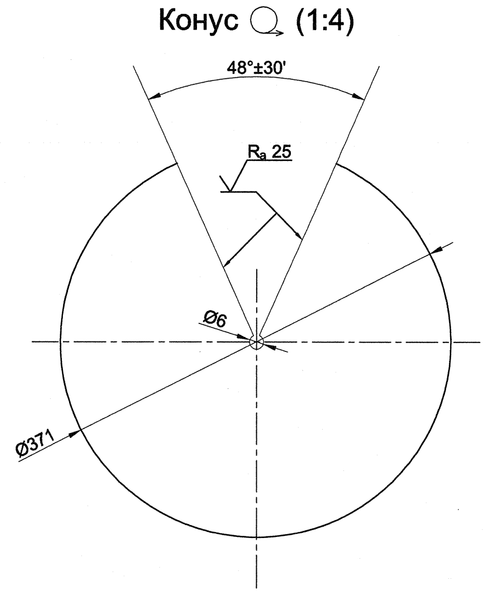


Планка (поз. 1.2.3) (1:1)

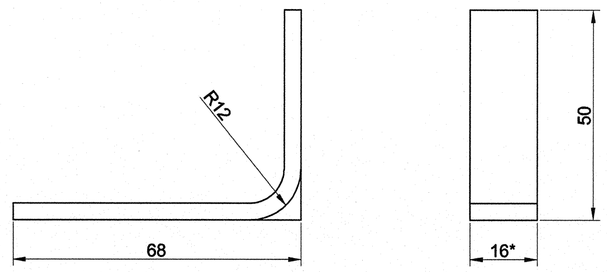


Спецификация

Поз.	Обозначение	Наименование	Кол.	Масса ед., кг.	Приме-чание
1		Трап стальной Ду 200	6		
1.1		Решётка			
1.1.1	ГОСТ 19903-74	Обечайка из листовой стали			
		δ=6 мм, l разв.=1640 мм	1	3,55	
1.1.2	ГОСТ 103-76	Планка из полосовой стали,			
		шириной 45 мм, δ=4 мм,			
		длиной 162 мм	2	0,23	
1.1.3	ГОСТ 103-76	То же, длиной 265 мм	2	0,37	
1.1.4	ГОСТ 103-76	То же, длиной 332 мм	2	0,47	
1.1.5	ГОСТ 103-76	То же, длиной 382 мм	2	0,54	
1.1.6	ГОСТ 103-76	То же, длиной 419 мм	2	0,59	
1.1.7	ГОСТ 103-76	То же, длиной 448 мм	2	0,63	
1.1.8	ГОСТ 103-76	То же, длиной 472 мм	2	0,67	
1.1.9	ГОСТ 103-76	То же, длиной 488 мм	2	0,69	
1.1.10	ГОСТ 103-76	То же, длиной 500 мм	2	0,71	
1.1.11	ГОСТ 103-76	То же, длиной 507 мм	2	0,71	
1.1.12	ГОСТ 103-76	То же, длиной 509 мм	1	0,72	
1.2		Сифон			
1.2.1	ГОСТ 10704-91	Обечайка из стальной трубы			
		Ø325х6, длиной 100 мм	1	4,72	
1.2.2	ГОСТ 19903-74	Конус из листовой стали, δ=4 мм	1	5,5	
1.2.3	ГОСТ 103-76	Планка из полосовой стали,			
		шириной 16 мм, δ=4 мм,			
		длиной 118 мм	4	0,06	
1.3	ГОСТ 19903-74	Кольцо из листовой стали,			
		Ø478/Ø220, δ=6 мм	1	6,7	
1.4	ГОСТ 10704-91	Обечайка из стальной трубы			
		Ø478х6, длиной 240 мм	1	16,8	
1.5	ГОСТ 19903-74	Кольцо из листовой стали,			
		Ø640/Ø482, δ=6 мм	1	6,6	
1.6	ГОСТ 19903-74	Козырёк из листовой стали,			
		δ=6 мм	1	3,6	


Кольцо (поз.1.5) (1:5)

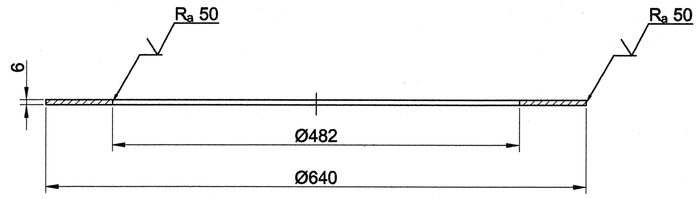

Козырек (поз. 1.6) (1:5)

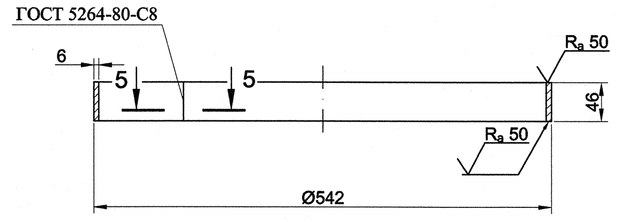

Разрез 5 - 5 (2:1)

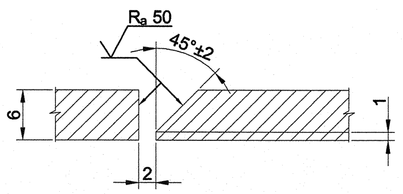

Согласовано

Инв. N подл | Подпись и дата | Взам. инв.N

Изм.	Кол.уч.	Лист	№док.	Подпись	Дата
Разработал		Бирюкова			
Проверил		Семенов			
Н.контр.		Макаева			

1834 - 23 - 168

Загорская ГАЭС-2 на р. Кунье

Здание ГАЭС.Отвод стоков после пожаротушения кабельных коридоров на отм. 136,300-149,850

Стадия	Лист	Листов
Р	5	

Трап Ду 200. Разрез 4-4. Разрез 5-5. Узел 2. Узел 3

ОАО "Институт Гидропроект" г. Москва ОВиК 2010г.