


Фрагмент плана на отм. 130,500 между осями 10-12

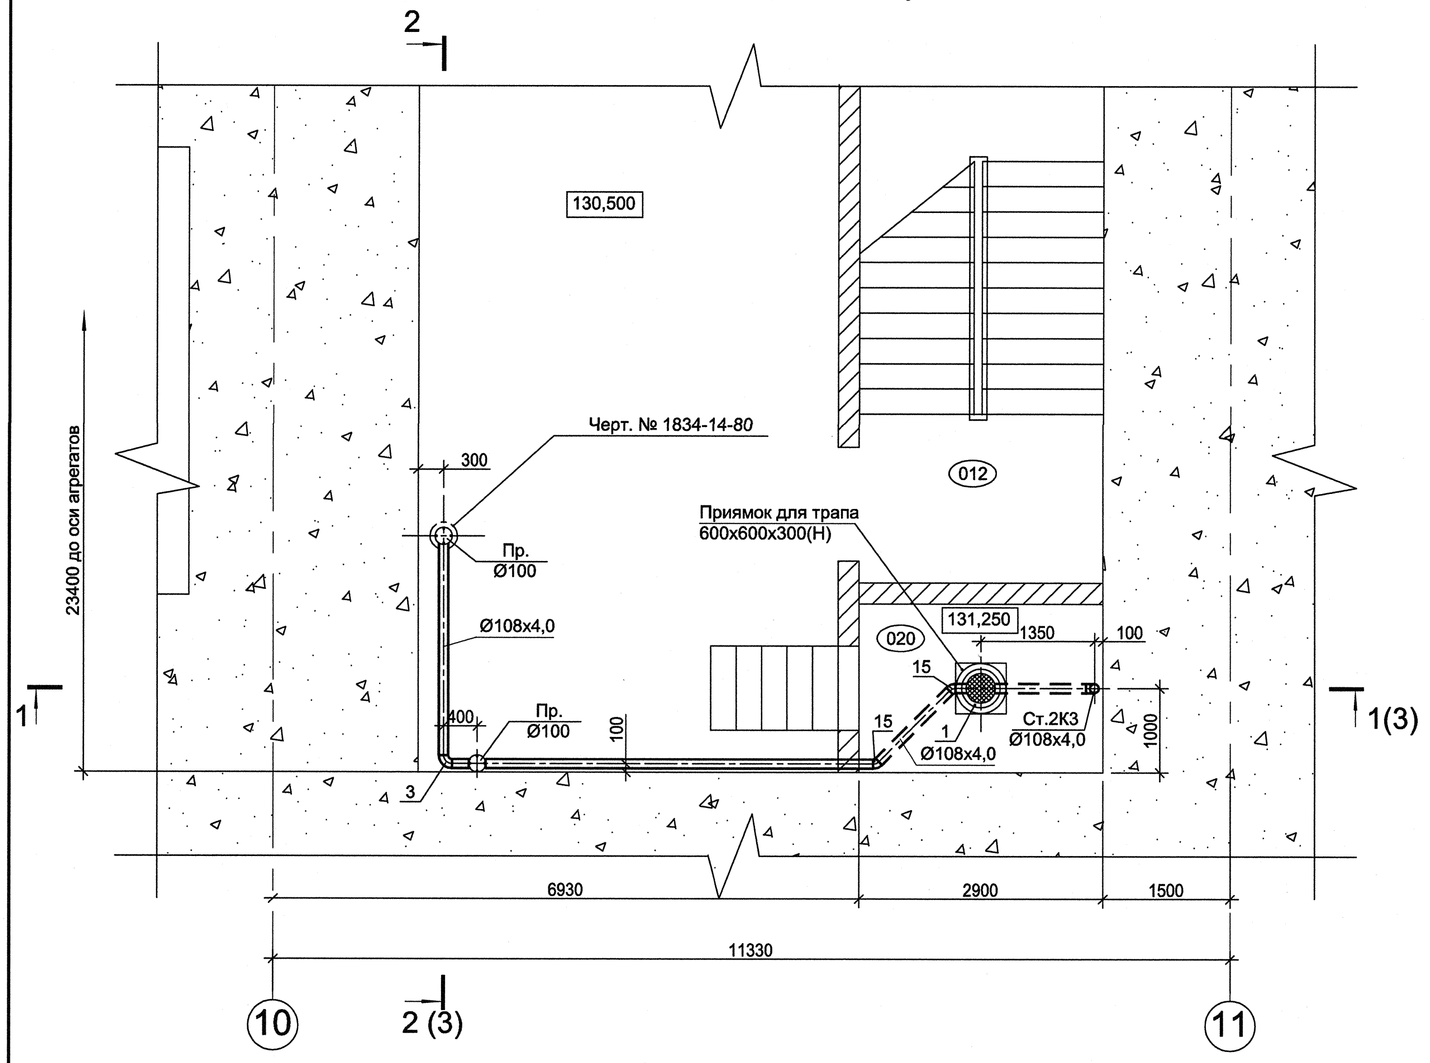

Фрагмент плана на отм. 149,850 между осями 10-11

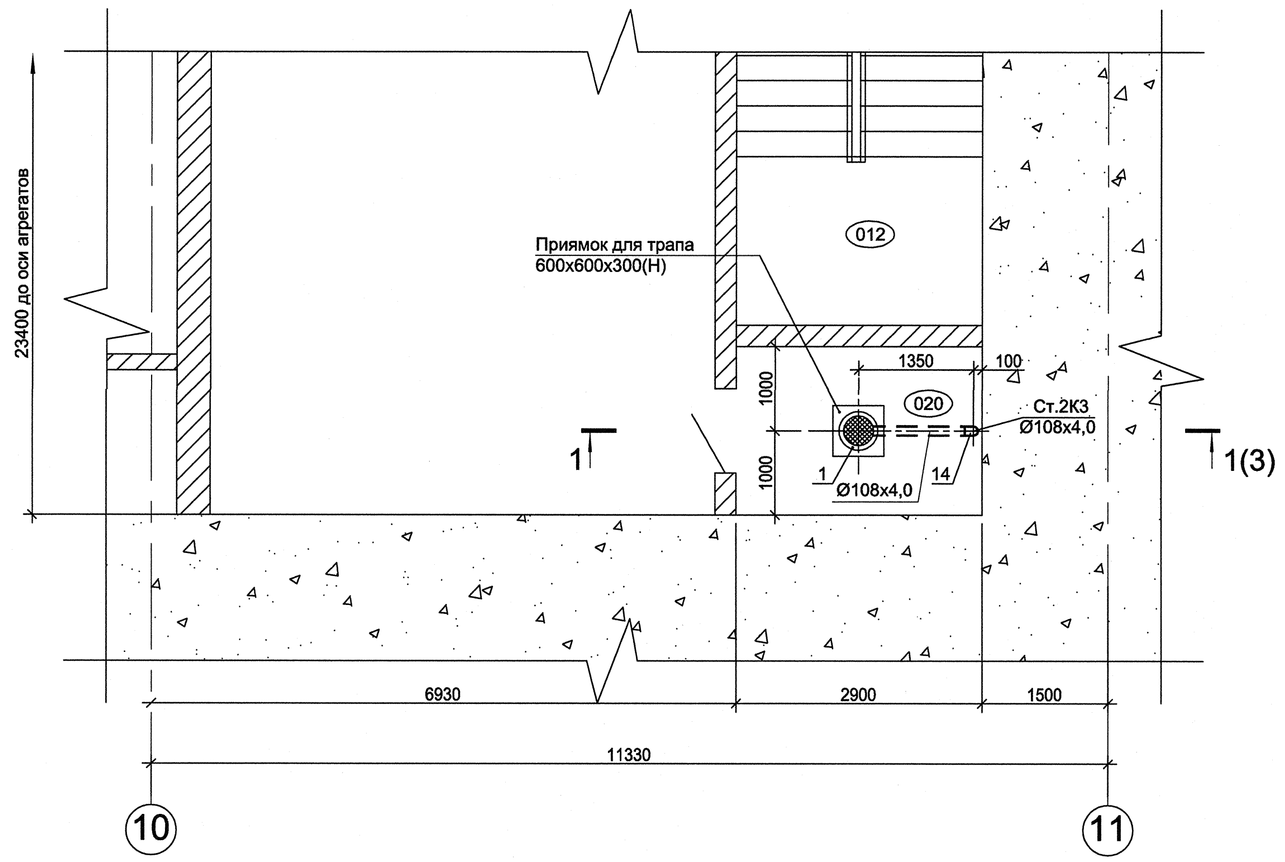

Фрагмент плана на отм. 142,700 между осями 10-12

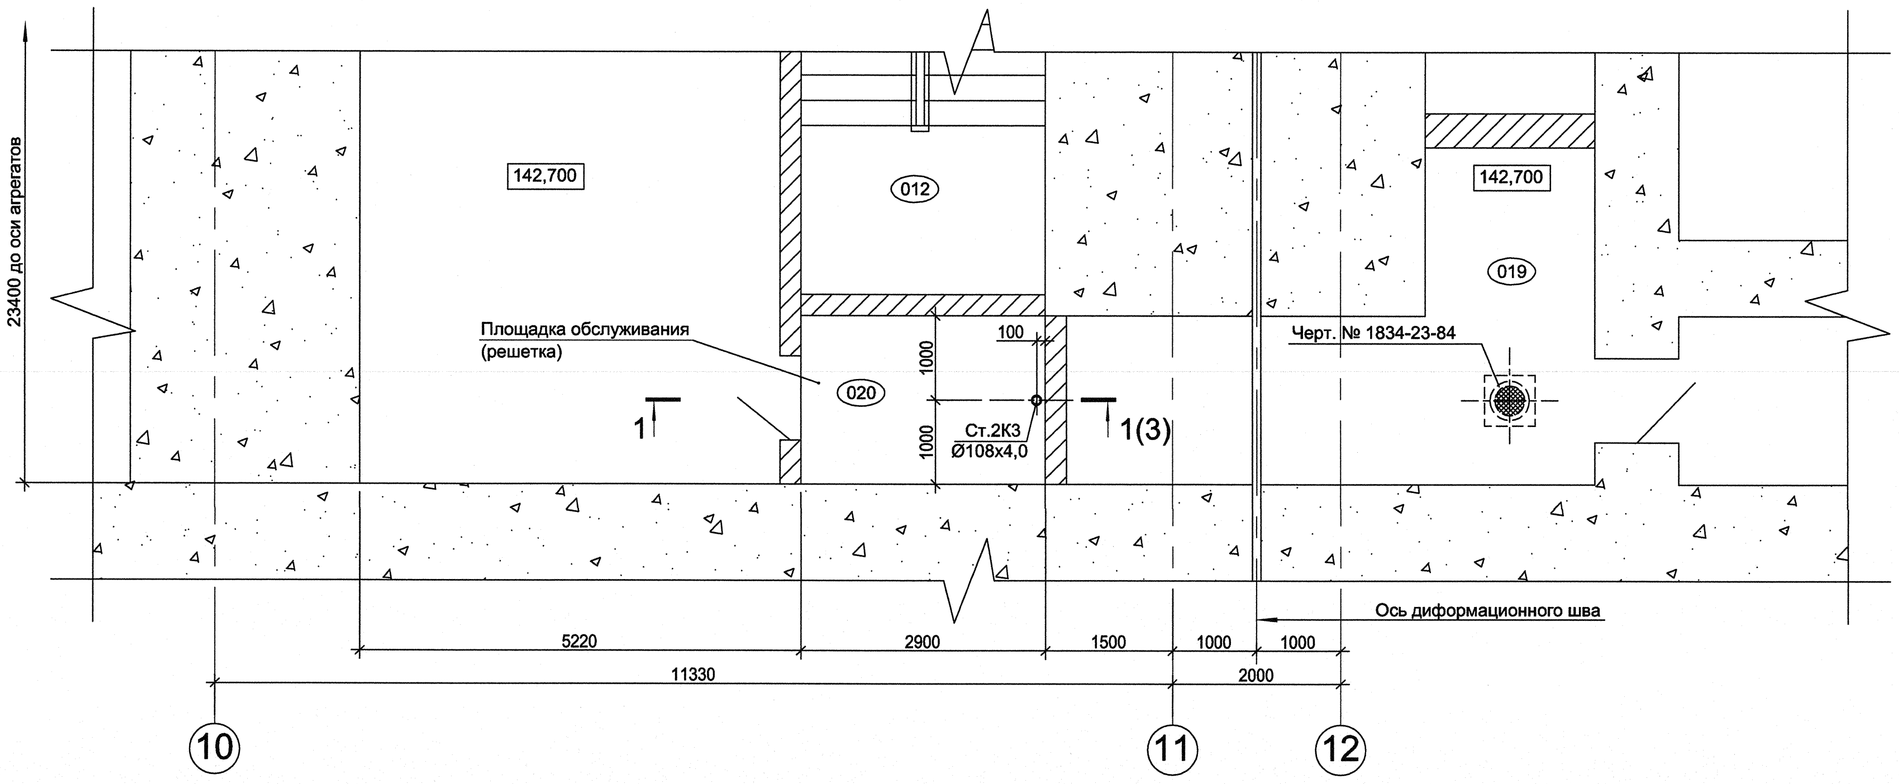

Перечень закладных трубопроводов

Поз.	Обозначение	Диаметр	Наименование	Кол. шт.	Масса ед., кг	Приме-чание
Отвод стоков после АПТ кабельных шахт						
136зВК	ГОСТ 9940-81	108х6нж	Трубопровод отвода стоков	5,00	15,3	м
			после АПТ			
137зВК	ГОСТ 30753-2001	108х5нж	Отвод 90°-12Х18Н10Т	3	2,10	шт
138зВК	ГОСТ 30753-2001	108х5нж	Отвод 45°-12Х18Н10Т	2	1,05	шт
139зВК	ГОСТ 17376-2001	108х4нж	Тройник равнопроходной	1	2,20	шт
			108х4-12Х18Н10Т			

Экспликация помещений

Номер поме-щения	Наименование	Примечание
012	Шахта лестницы Л-1	
019	Шахта кабельная №1	
020	Шахта кабельная №2	

Согласовано

Инв. N подл. | Подпись и дата | Взам. инв. N

Изм.	Кол.уч.	Лист	№док.	Подпись	Дата
Разработал		Семенов			27.04
Проверил		Макаева			27.04
Н.контр.		Макаева			27.04

1834 - 23 - 180

Загорская ГАЭС-2 на р. Кунье

Здание ГАЭС.
Отвод стоков после пожаро-тушения кабельных шахт 1, 2

Стадия	Лист	Листов
Р	2	

Фрагмент плана на отм. 130,500 между осями 10-12. Фрагмент плана на отм. 142,700 между осями 10-12. Фрагмент плана на отм. 149,850 между осями 10-11

ОАО "Институт Гидропроект" г. Москва ОВиК 2010г.

Формат А1