



Разрез 1-1(2)

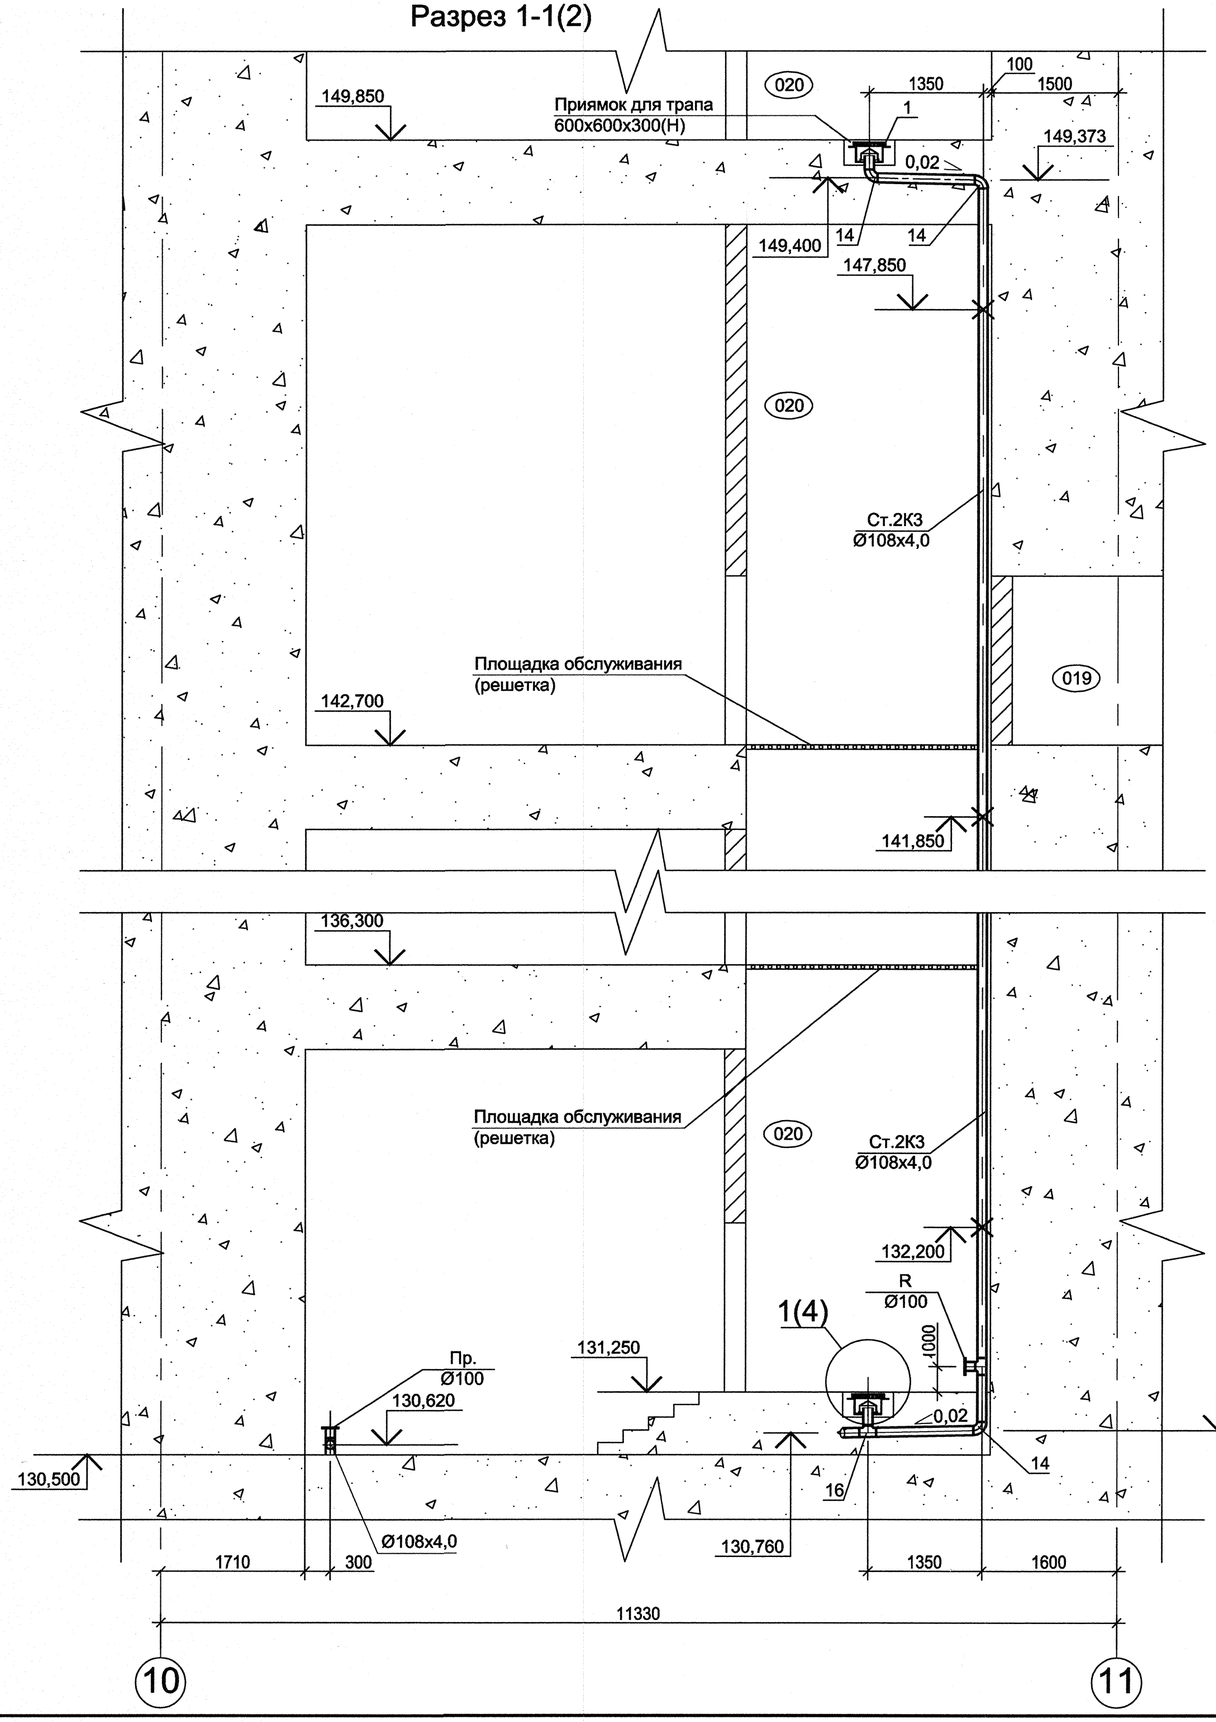

Разрез 2-2(2)

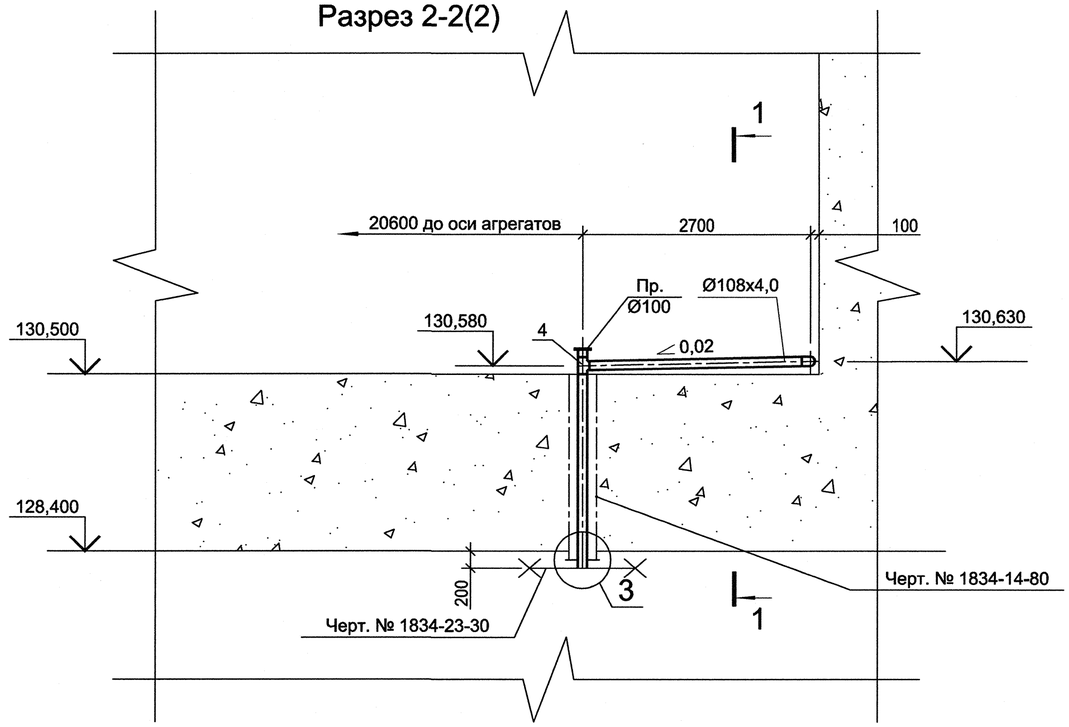

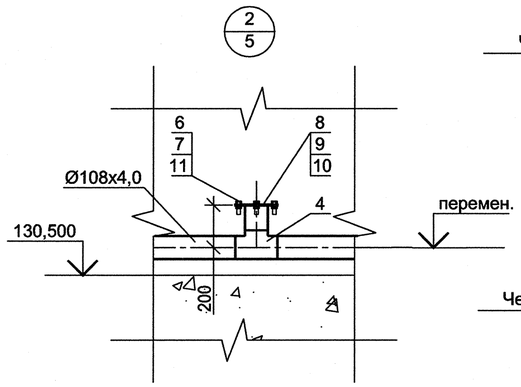

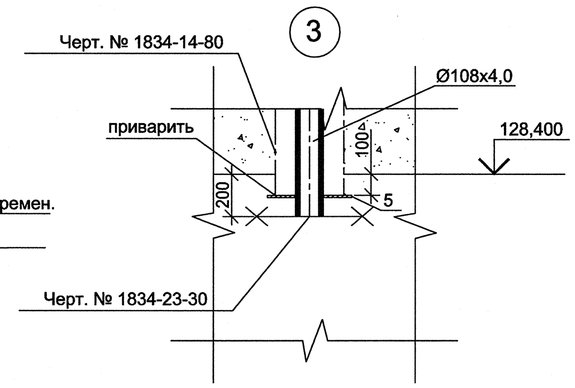

Согласовано

Инв. N подл. | Подпись и дата | Взам. инв. N

52Ч4Д4 | 13.05.10

Изм.	Кол.уч.	Лист	№док.	Подпись	Дата
Разработал		Семенов			11.04
Проверил		Макаева			11.04
Н.контр.		Макаева			11.04

1834 - 23 - 180

Загорская ГАЭС-2 на р. Кунье

Здание ГАЭС.
Отвод стоков после пожаро-тушения кабельных шахт 1, 2

Стадия	Лист	Листов
Р	3	

Разрезы 1-1, 2-2. Узел 2, 3

ОАО "Институт Гидропроект"
г. Москва ОВиК 2010г.

Формат А2