


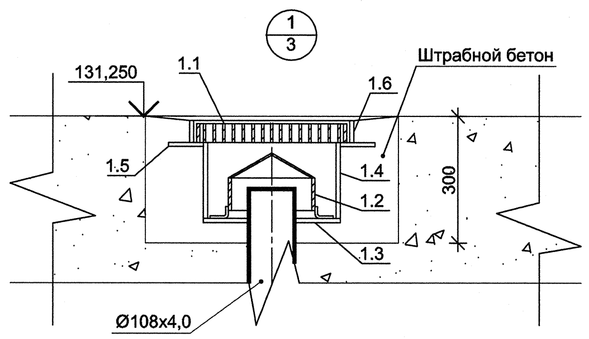


Решетка (поз. 1.1)

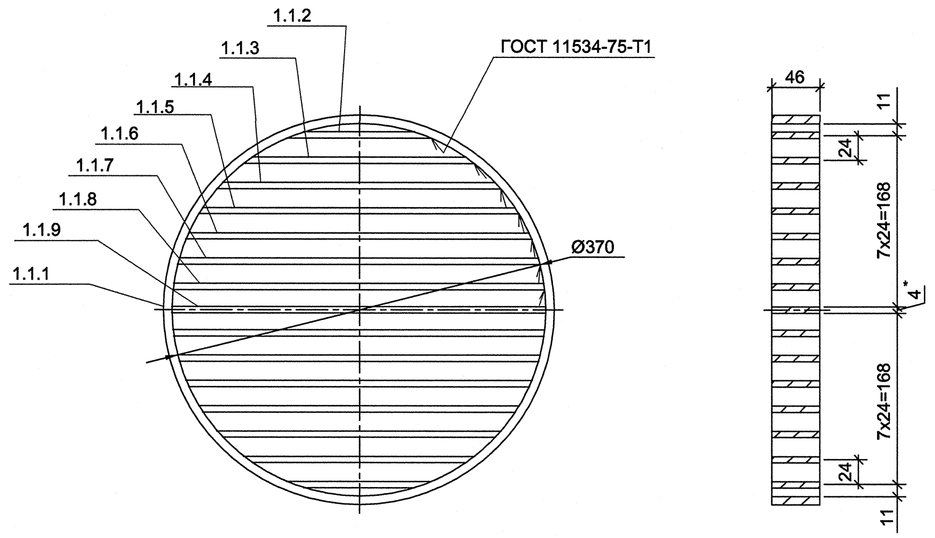



Сифон (поз. 1.2)

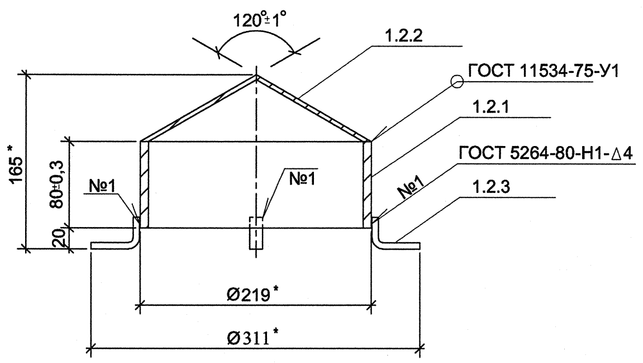

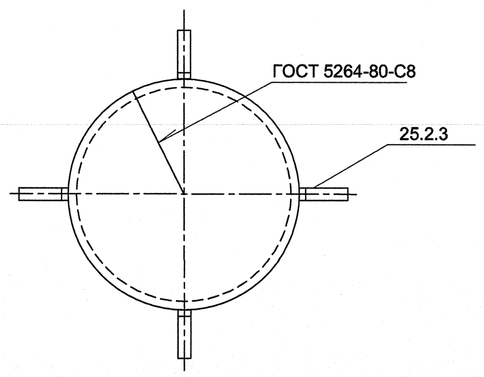


Конус (поз. 1.2.2)

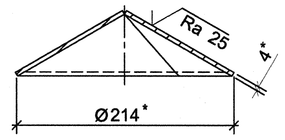


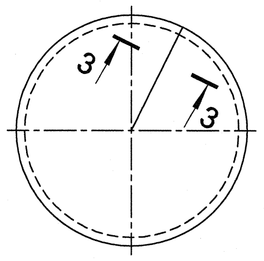


Конус

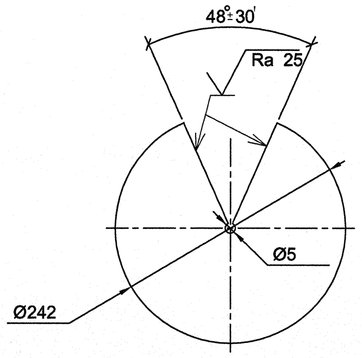


Разрез 3-3

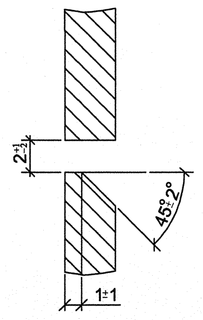


Планка (поз. 1.2.3)

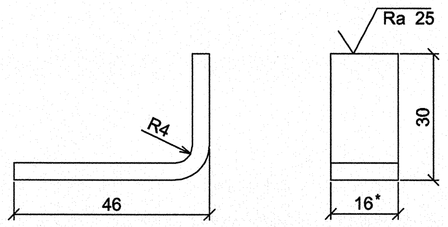


Обечайка (поз. 1.1.1)

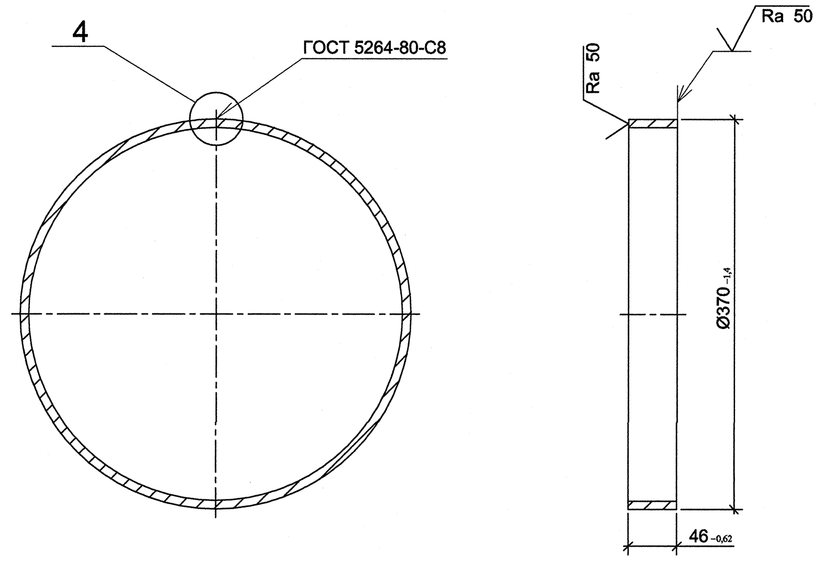


Кольцо (поз. 1.5)

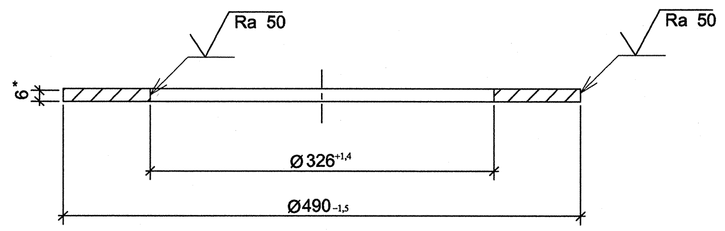

Кольцо (поз. 1.3)

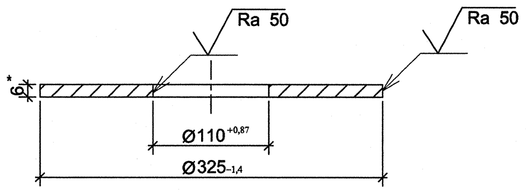



Обечайка (поз. 1.4)

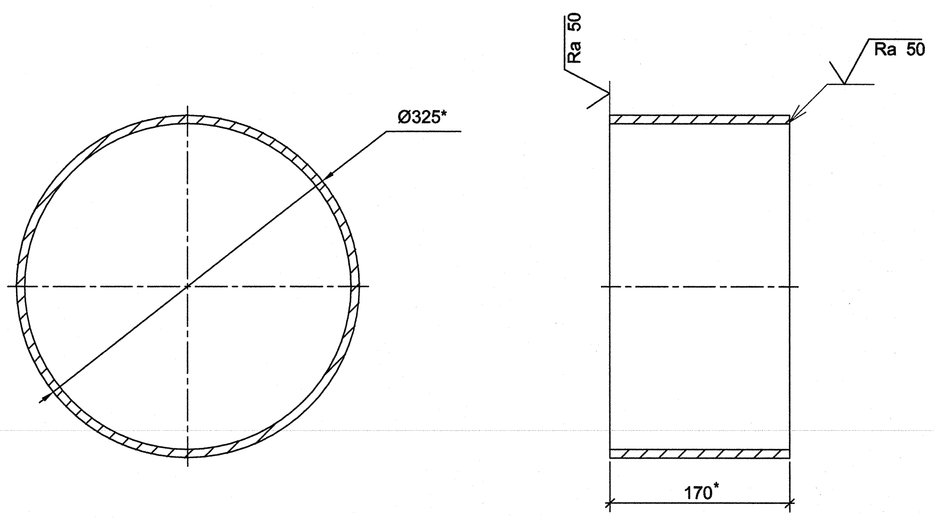

Разрез 2-2

Козырек (поз. 1.6)

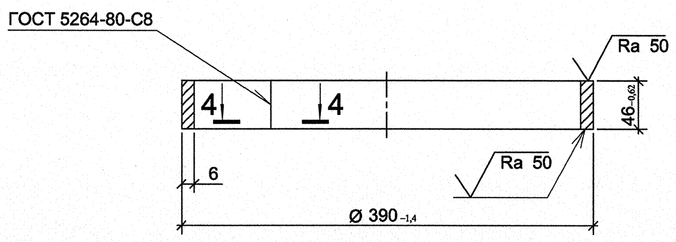

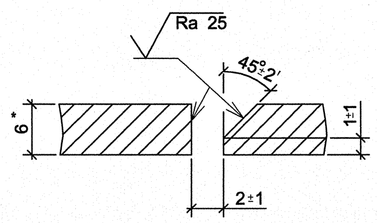

Спецификация

Поз.	Обозначение	Наименование	Кол.	Масса ед.,кг	Приме-чание
1		Трап стальной Ду 100	2	30,75	
1.1		Решётка			
1.1.1	ГОСТ 19903-74	Обечайка из листовой стали	1	1,64	
		стали δ=4мм, lразв.=1162мм			
1.1.2	ГОСТ 103-76	Планка из полосовой стали, ши-	2	0,18	
		риной 45мм, δ=4мм, длиной			
		130мм			
1.1.3	ГОСТ 103-76	То же, длиной 217мм	2	0,31	
1.1.4	ГОСТ 103-76	То же, длиной 270мм	2	0,38	
1.1.5	ГОСТ 103-76	То же, длиной 306мм	2	0,43	
1.1.6	ГОСТ 103-76	Тоже, длиной 330мм	2	0,47	
1.1.7	ГОСТ 103-76	То же, длиной 348мм	2	0,49	
1.1.8	ГОСТ 103-76	Тоже, длиной 358мм	2	0,50	
1.1.9	ГОСТ 103-76	То же, длиной 361мм	1	0,51	
1.2		Сифон			
1.2.1	ГОСТ 10704-91	Обечайка из стальной трубы	1	2,52	
		Ø219х6, длиной 80мм			
1.2.2	ГОСТ 19903-74	Конус из листовой стали,	1	1,40	
		δ=4мм			
1.2.3	ГОСТ 103-76	Планка из полосовой стали,ши-	4	0,04	
		риной 16мм, δ=4мм			
1.3	ГОСТ 19903-74	Кольцо из листовой стали,	1	3,40	
		δ=6мм			
1.4	ГОСТ 10704-91	Обечайка из стальной трубы	1	8,00	
		Ø325х6, длиной 170мм			
1.5	ГОСТ 19903-74	Кольцо из листовой стали,	1	4,90	
		δ=6мм			
1.6	ГОСТ 19903-74	Козырёк из листовой стали,	1	2,70	
		δ=6мм			

1.* Размеры для справок.

Согласовано

Инв. N подл. 5941/09 | Подпись и дата 13.05.10 | Взам. инв.N

Изм.	Кол.уч.	Лист	№док.	Подпись	Дата
Разработал	Семенов				13.05
Проверил	Макаева				13.05
Н.контр.	Макаева				13.05

1834 - 23 - 180

Загорская ГАЭС-2 на р. Кунье

Здание ГАЭС. Отвод стоков после пожаротушения кабельных шахт 1, 2

Стадия	Лист	Листов
Р	4	

Трап Ду 100. Узел 1. Детали

ОАО "Институт Гидропроект" г. Москва ОВиК 2010г.

Формат А1