


2К3

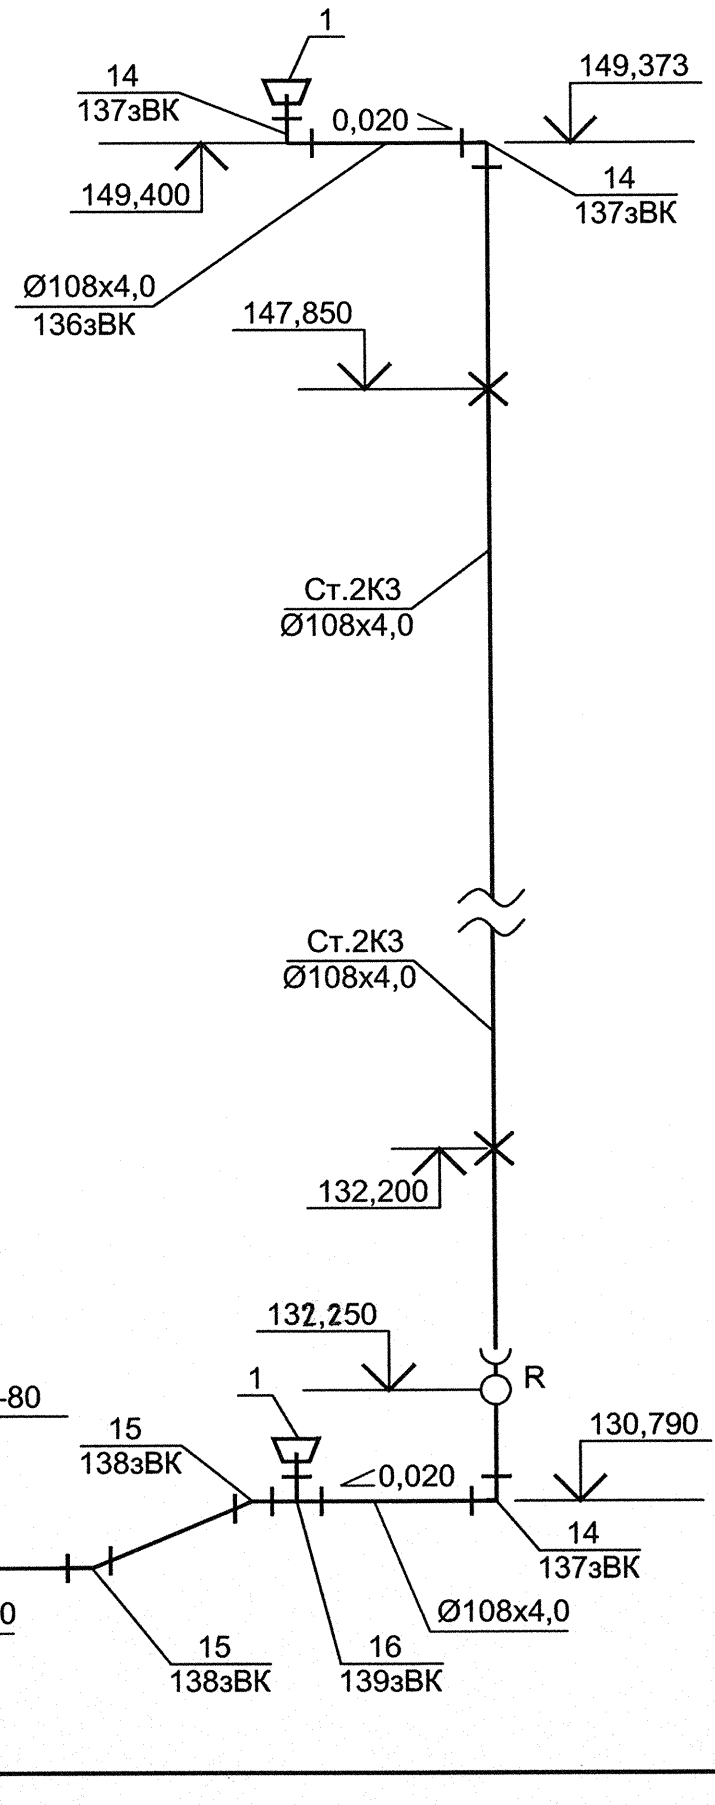

Заглушка Ø205, поз.7

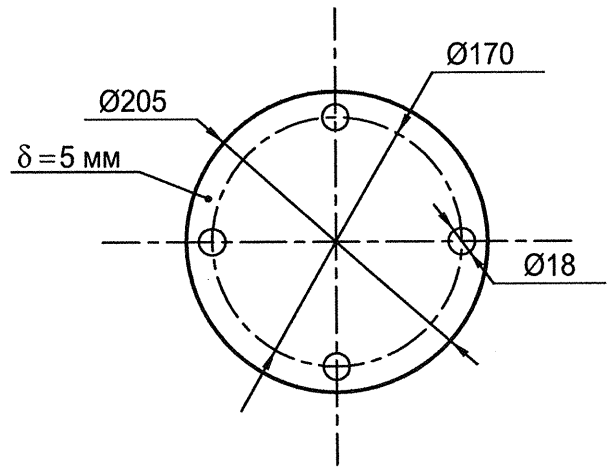

Фланец Ø380, поз.5

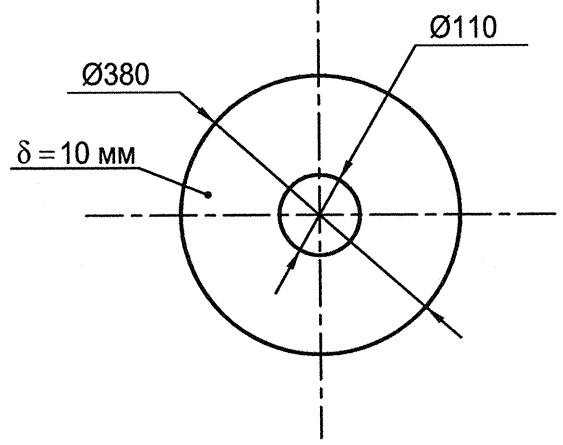

Согласовано

Взам. инв.N

Подпись и дата 13.05.10

Инв. N подл 52448

Изм.	Кол.уч.	Лист	№док.	Подпись	Дата
Разработал		Семенов			27.04
Проверил		Макаева			27.04
Н.контр.		Макаева			27.04

1834 - 23 - 180

Загорская ГАЭС-2 на р. Кунье

Здание ГАЭС.
Отвод стоков после пожаро-тушения кабельных шахт 1, 2

Стадия	Лист	Листов
Р	5	

Аксонометрическая схема 2К3.
Детали

ОАО "Институт Гидропроект"
г. Москва ОВиК 2010г.

Формат А3