

Крепление трубопровода

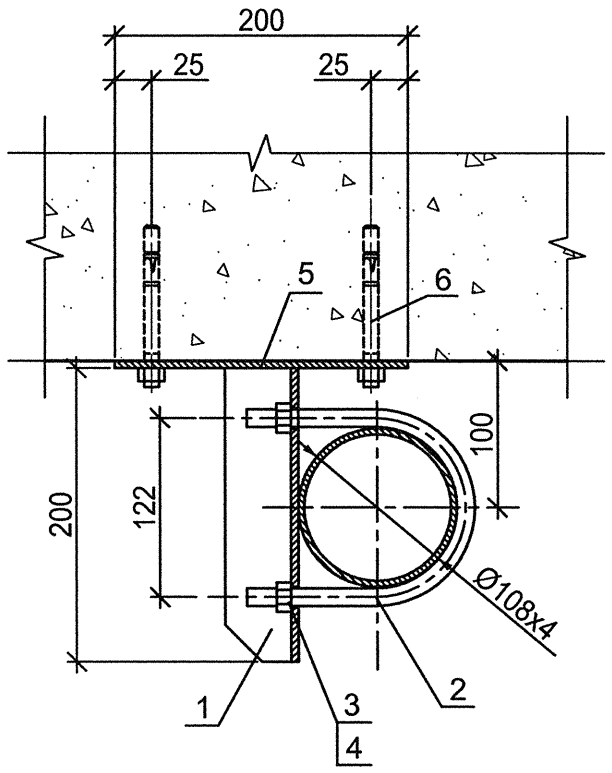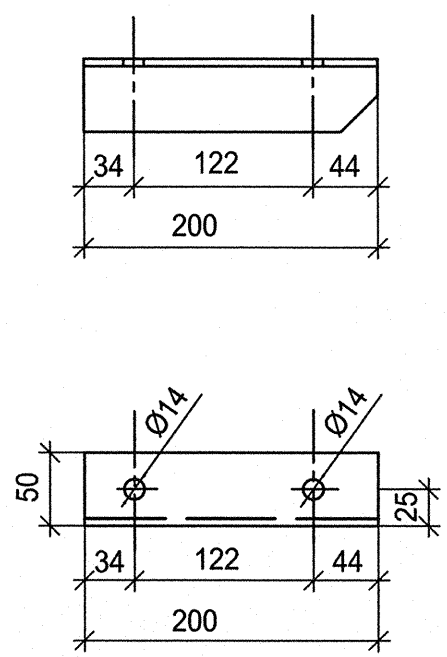

Спецификация

Поз.	Обозначение	Наименование	Кол.	Масса ед.,кг	Приме-чание
		Крепление	4	2,30	
1	ГОСТ 8509-93	Уголок стальной горячекатанный	1	0,75	
		равнополочный размером			
		50х50х5мм, L=0,200 м, шт			
2	ГОСТ 24137-80	Хомут 110-Ст3сп-Ц9	1	0,326	
3	ГОСТ 5915-70	Гайка М12-6Н.5(S18)	2	0,015	
4	ГОСТ 6402-70	Шайба 12 3х13	2	0,006	
5	ГОСТ 19903-74	Сталь листовая горячекатанная	1	1,18	
		150х200х5-Ст3			
6	Артикул 371588/1	Анкер-шпилька механическая	4		
		HST М12х185			

Ведомость деталей

Поз.	Эскиз
1	

Пластины (позиция 5) прикрепить анкерными шпильками.

Согласовано

Инв. N подл 5941/90 | Подпись и дата 13.05.10 | Взам. инв.N

Изм.	Кол.уч.	Лист	№док.	Подпись	Дата
Разработал		Семенов			27.04
Проверил		Макаева			27.04
Н.контр.		Макаева			27.04

1834 - 23 - 180

Загорская ГАЭС-2 на р. Кунье

Здание ГАЭС.
Отвод стоков после пожаро-тушения кабельных шахт 1, 2

Стадия	Лист	Листов
Р	6	

Крепление трубопровода

ОАО "Институт Гидропроект"
г. Москва ОВиК 2010г.

Формат А3