


План на отм. 149,850 между осями А-Б и 1-2

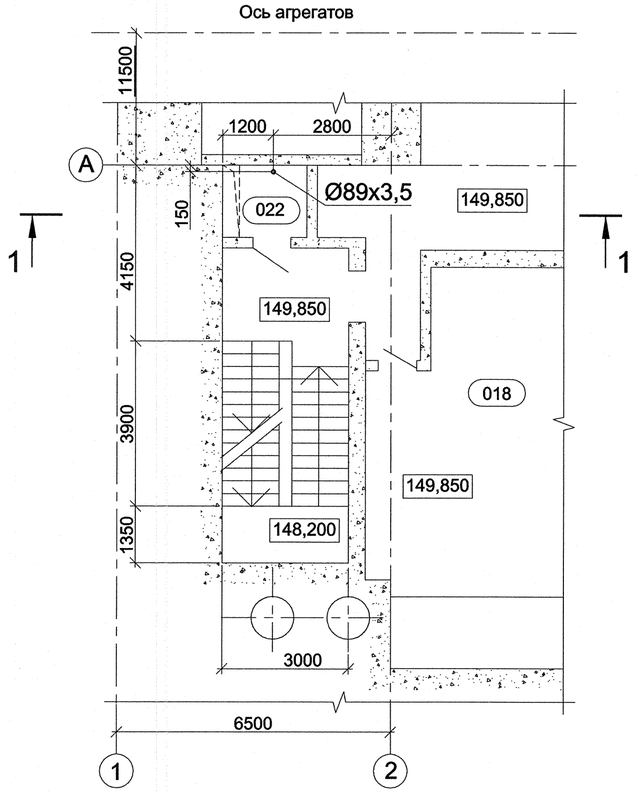


План на отм. 142,800 между осями А-Б и 1-2

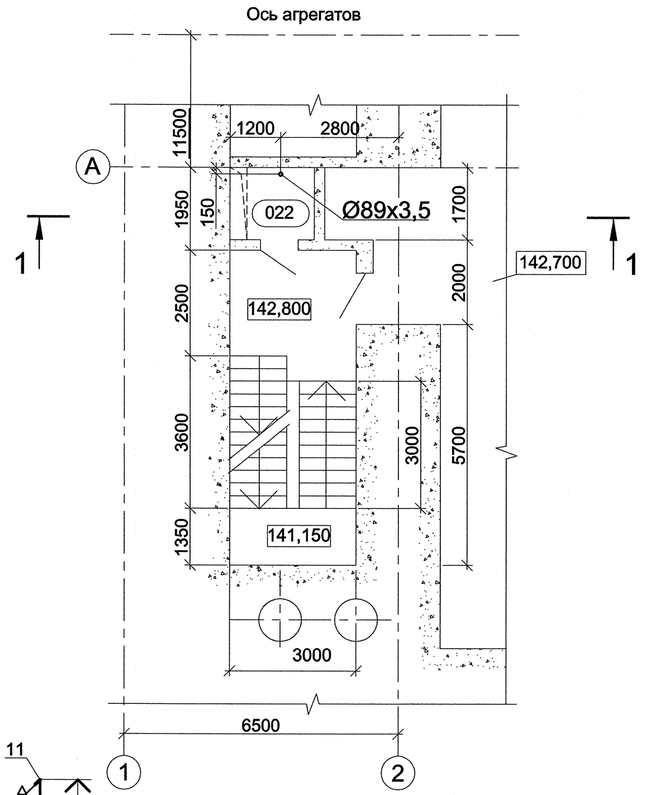


Разрез 1 - 1

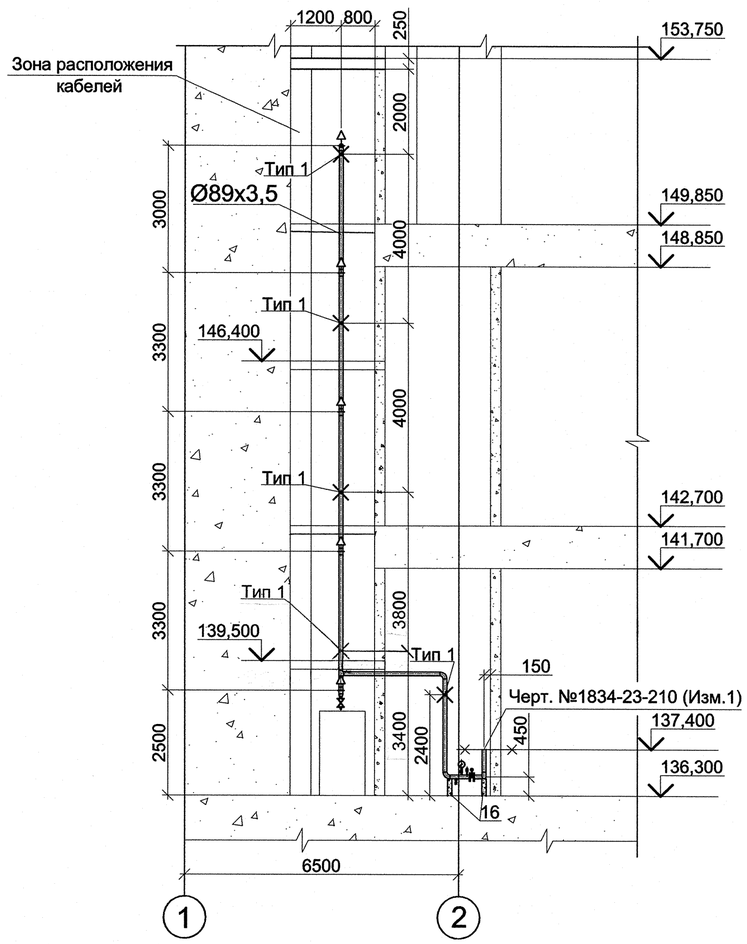

План на отм. 136,300 между осями А-Б и 1-2

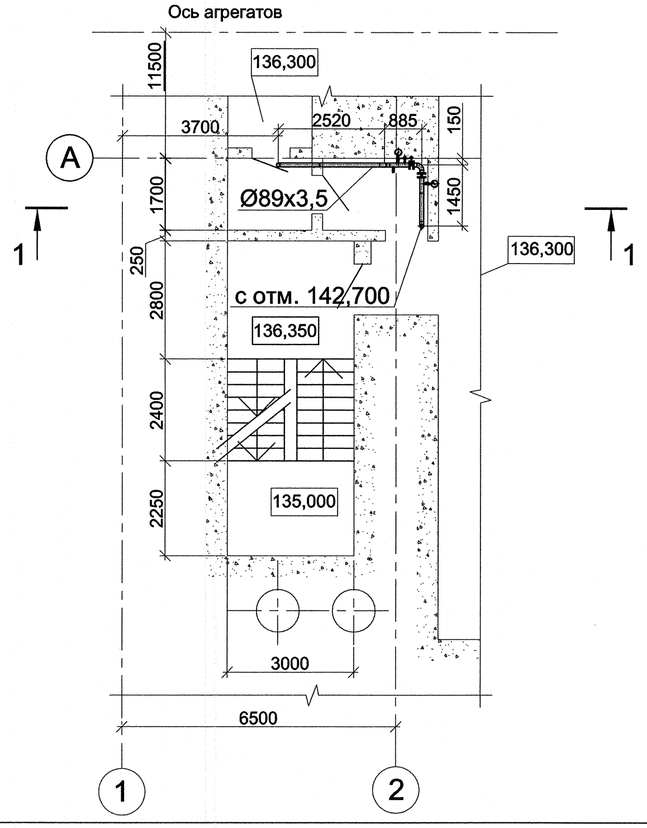

В2

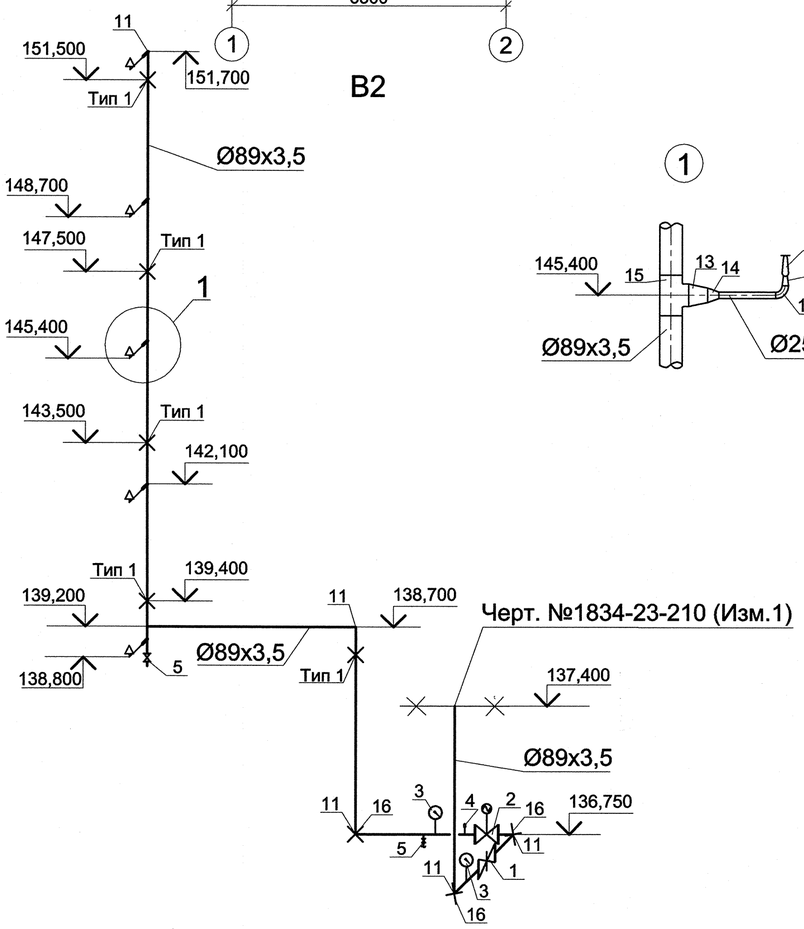

Экспликация помещений

№ помещения	Наименование	Примечание
013	Шахта лестницы Л-2	
018	Помещение КТП	
021	Шахта кабельная №3	
022	Шахта кабельная №4	
051	Вход в спиральную камеру	
057	Кабельный туннель	

Согласовано

Взам. инв.N 524 265

Подпись и дата 02 ИЮ

Инв. N подл. 536 814

Изм.	Кол.уч.	Лист	N док.	Подпись	Дата
1	–	Зам.	449-11		2.10
Разработал		Тарасова			2.10
Проверил		Семенов			28.10
Н.контр.		Макаева			28.10

1834 - 23 - 191

Загорская ГАЭС-2 на р. Кунье

Здание ГАЭС.
Автоматическое пожаротушение кабельной шахты №4. II этап

Стадия	Лист	Листов
Р	2	

Планы на отм. 136,300; 142,800 и 149,850 между осями А-Б и 1-2. Узел 1.
Разрез 1-1. Аксонометрическая Схема В2

ОАО "Институт Гидропроект"
г. Москва ОВТС 2011 г.

Формат А2