
План-схема

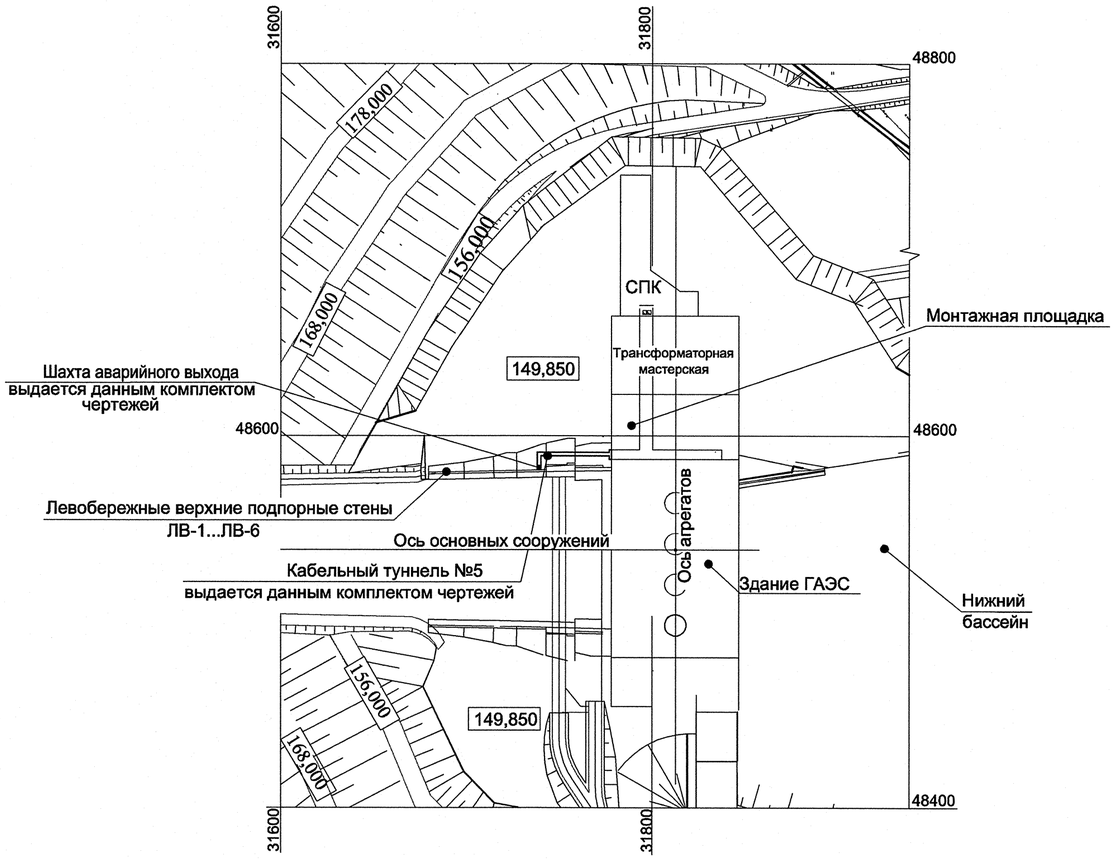

Ведомость рабочих чертежей основного комплекта

Лист	Наименование	Примечание
1	Общие данные	Изм.1 (Зам.)
2	План.Разрез 1-1. Разрез 2-2. Аксонометрическая схема В2. Узлы 1,2,3	Изм.1 (Зам.)
3	Разрез 3-3. Разрез 4-4. Узел 4	Изм.1 (Зам.)
4	Крепление трубопровода. Тип 1. Спецификация	Изм.1 (Зам.)
5	Крепление трубопровода. Тип 2. Спецификация	Изм.1 (Зам.)
6	Крепление трубопровода. Тип 3. Спецификация	Изм.1 (Нов.)

Условные обозначения

Обозначение		Наименование
В2		Противопожарный водопровод
На планах	На схемах	Ороситель водяной дренчерный ДВВ-10
⊙	⏃	
×		Крепление трубопроводов
×——×		Граница проектирования

Общие указания

1. Исходными данными для разработки данного комплекта чертежей является задание от технологического отдела №1834-25-438 ТЗ.
2. Проект разработан в соответствии с нормами, правилами, техническими условиями, инструкциями и государственными стандартами.
3. Настоящим комплектом разработана система автоматического пожаротушения кабельного туннеля №5 вдоль верхней левобережной стенки.
4. Для тушения кабельных туннелей приняты оросители ДВВ-10.
5. Расход воды на автоматическое пожаротушение кабельного туннеля №5 вдоль верхней левобережной стенки составляет 37,0 л/с.
6. Трубопроводы противопожарного водопровода выполняются из стальных бесшовных горячедеформированных труб Ø89х3,5, Ø57х3,5 по ГОСТ 8732-78 и стальных водогазопроводных Ø25х3,2 по ГОСТ 3262-75*.
7. После монтажа стальные трубопроводы должны быть очищены от грязи, покрыты грунтом в 1 слой и окрашены эмалью (цвет RAL 3024) в 2 слоя. Площадь окраски - 18 м.^{2} Окончательный оттенок цвета финишного слоя окраски оборудования согласовывает Заказчик.
8. После монтажа трубопроводы должны быть подвергнуты гидравлическому испытанию на прочность и плотность сварных соединений согласно СНиП 3.05.01-85 давлением 0,7 МПа.
9. Размеры на чертежах даны в мм, отметки - в м.

Ведомость ссылочных и прилагаемых документов

Обозначение	Наименование	Примечание
	Ссылочные документы	
1834 - 23 - 237	Здание ГАЭС. Автоматическое пожаротушение	
	и отвод стоков после пожаротушения кабель-	
	ных туннелей 064, 065 (от оси 7 до противопо-	
	жарной перегородки)	
1834 - 14 - 148 (Изм. 1)	Здание ГАЭС. Кабельный туннель №5 вдоль	
	левобережных верхних подпорных стен	
1834 - 14 - 149 (Изм. 1)	Здание ГАЭС. Кабельный туннель №5 вдоль	
	левобережных верхних подпорных стен.	
	Шахта аварийного выхода	
	Прилагаемые документы	
1834 - 23 - 228. С	Спецификация оборудования	

Согласовано: Гип-3 Рожнова 27.02; ОВТС Артемьев 27.02; ЭТО Ипполитов 28.02

Инв. N подл. 281.862 | Подпись и дата 28.02.12 | Взам. инв. N

						1834 - 23 - 228	
1	-	Зам.	86-12		22.02	Загорская ГАЭС-2 на р. Кунье	
Изм.	Кол.уч.	Лист	№док.	Подпись	Дата		
Разработал		Соколова			22.02	Автоматическое пожаротушение кабельного туннеля №5 вдоль верхней левобережной стенки	Стадия: Р; Лист: 1; Листов: 6
Проверил		Семенов			22.02		
Н.контр.		Макаева			22.02		
Утв.ГИП		Лобанов			28.02	Общие данные	ОАО "Институт Гидропроект" г. Москва ОВТС 2012г.

Формат А2