


План

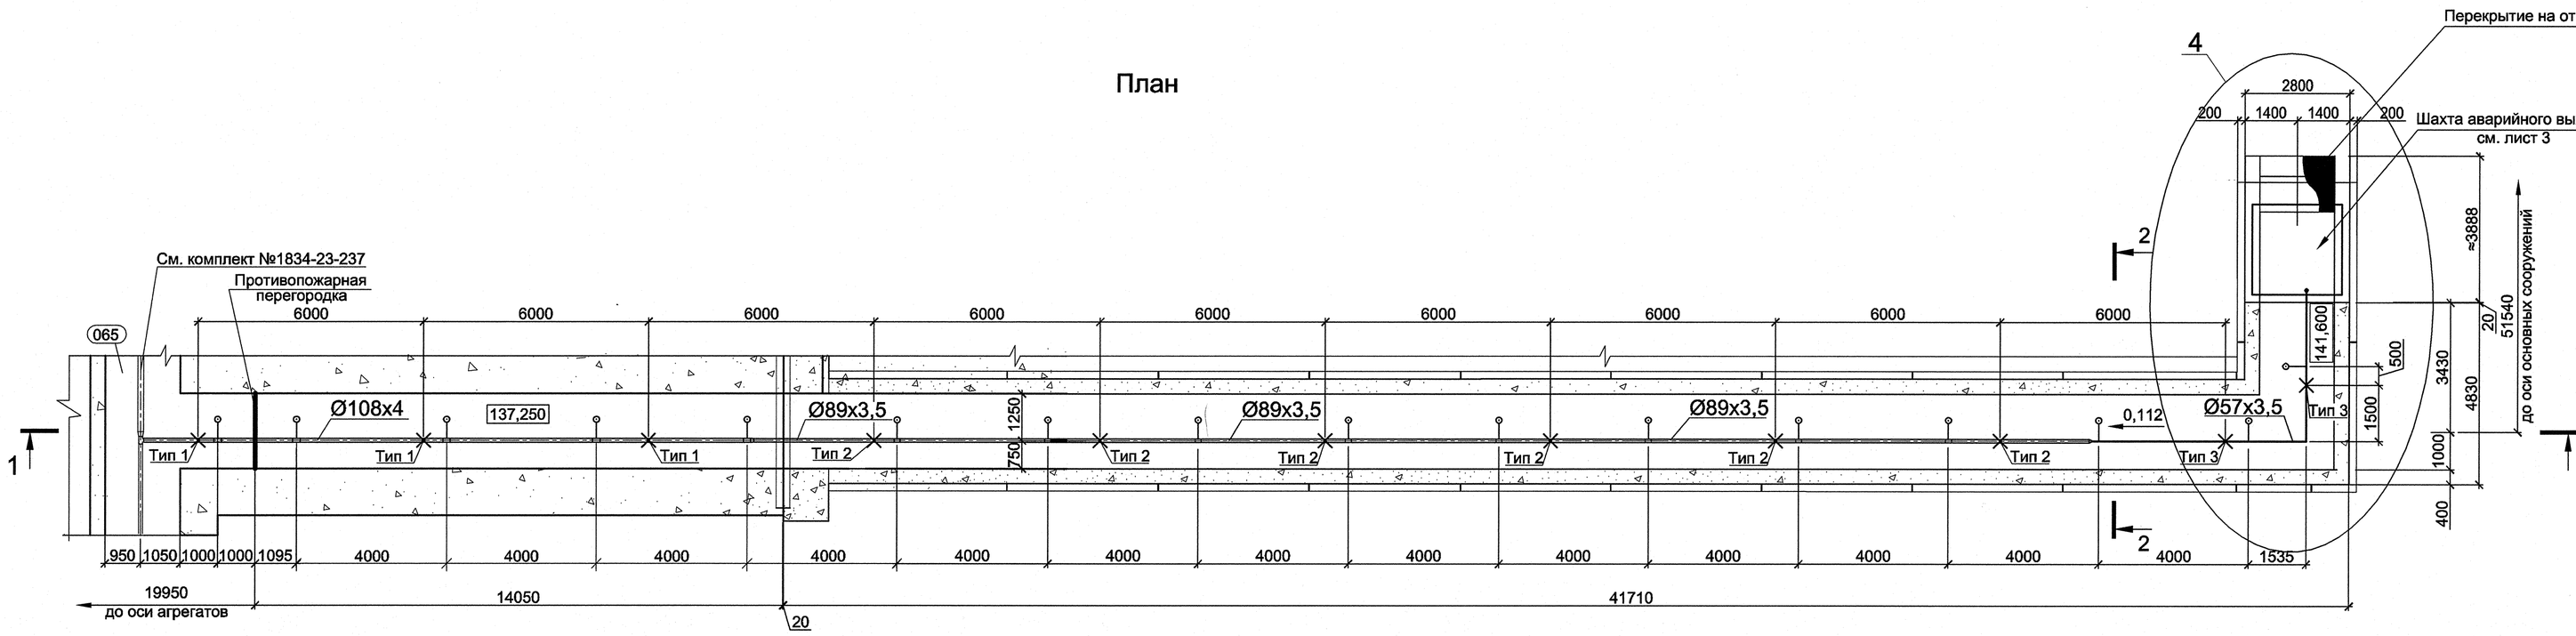


Разрез 2-2

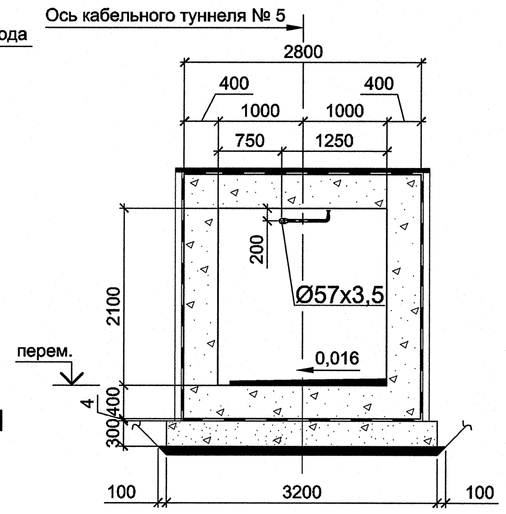


Разрез 1-1

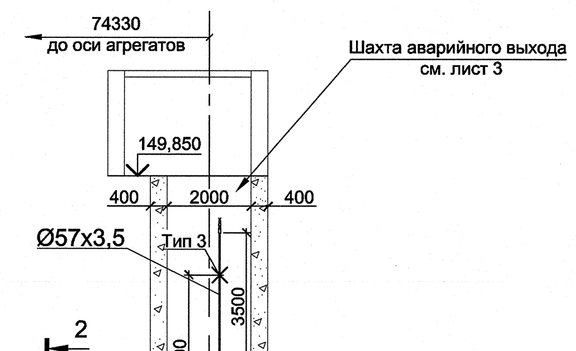


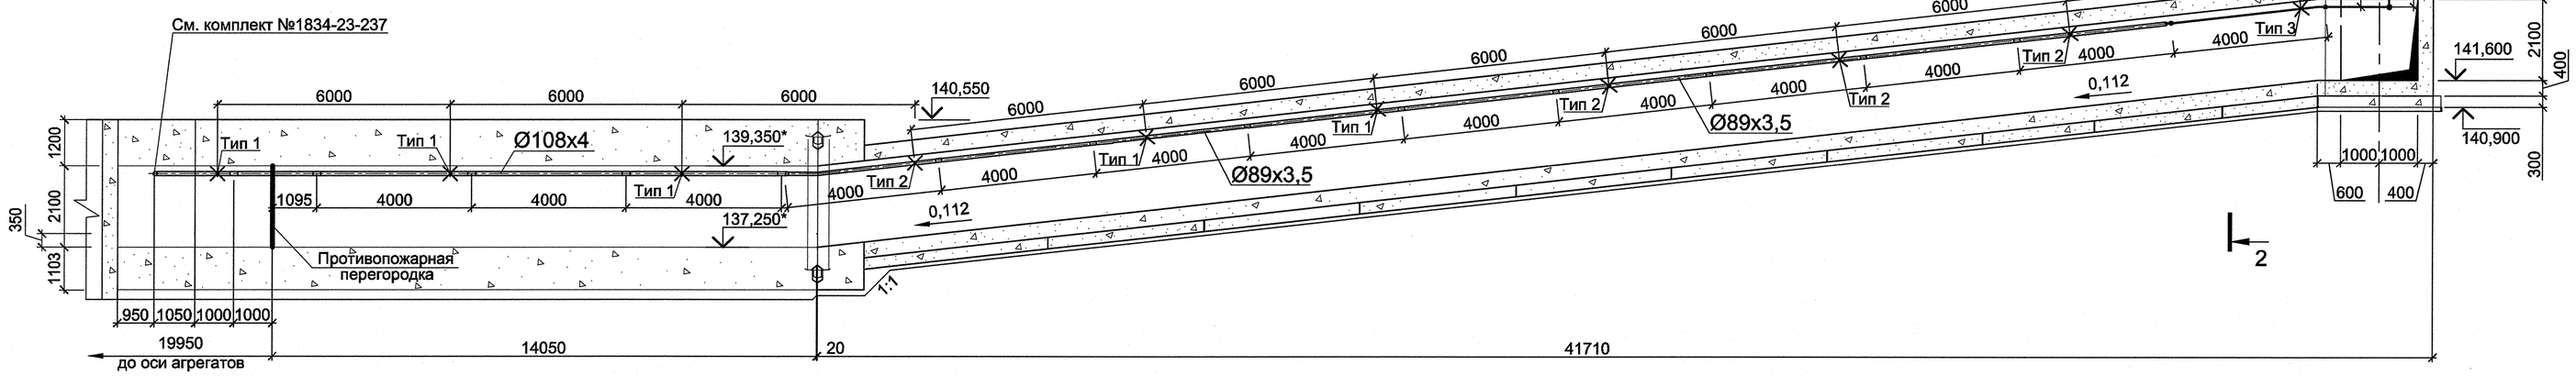


1 Повернуто

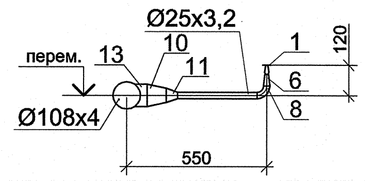


2 Повернуто

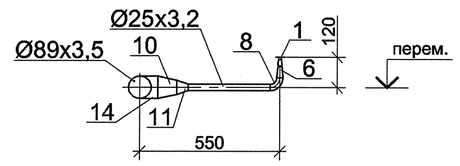

3 Повернуто

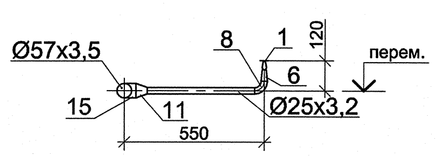

В2

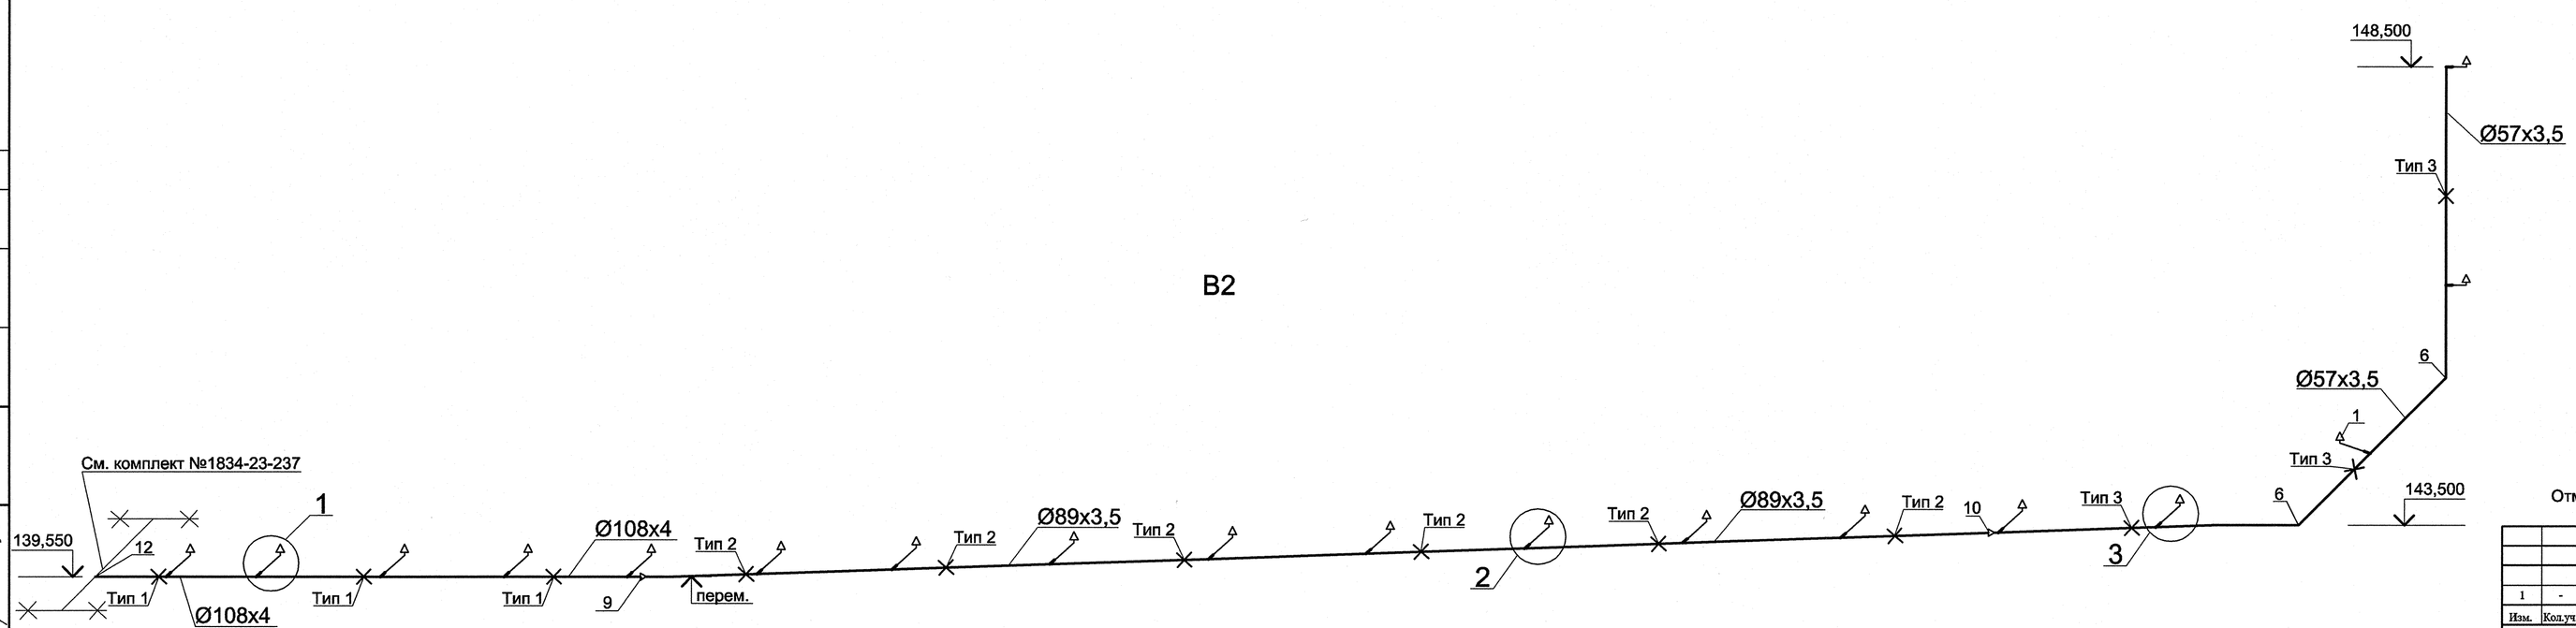

Отм.* - отметки по фактическому состоянию на 20.06.10 после осадок основания.

1	-	Зам.	86-12		
Изм.	Кол.уч.	Лист	№док.	Подпись	Дата
Разработал	Соколова				
Проверил	Семенов				
Н.контр.	Макаева				

1834 - 23 -228

Загорская ГАЭС-2 на р. Кунье

Автоматическое пожаротушение кабельного туннеля №5 вдоль верхней левобережной стенки

Стадия	Лист	Листов
Р	2	

План. Разрез 1-1. Разрез 2-2. Аксонометрическая схема В2 Узел 1, 2, 3

ОАО "Институт Гидропроект" г. Москва ОВТС 2012г.

А1

Согласовано

Взам. инв. №

Подпись и дата 28.06.12

Инв. № подл. 582.803

0 005005 828635