


## Разрез 3-3

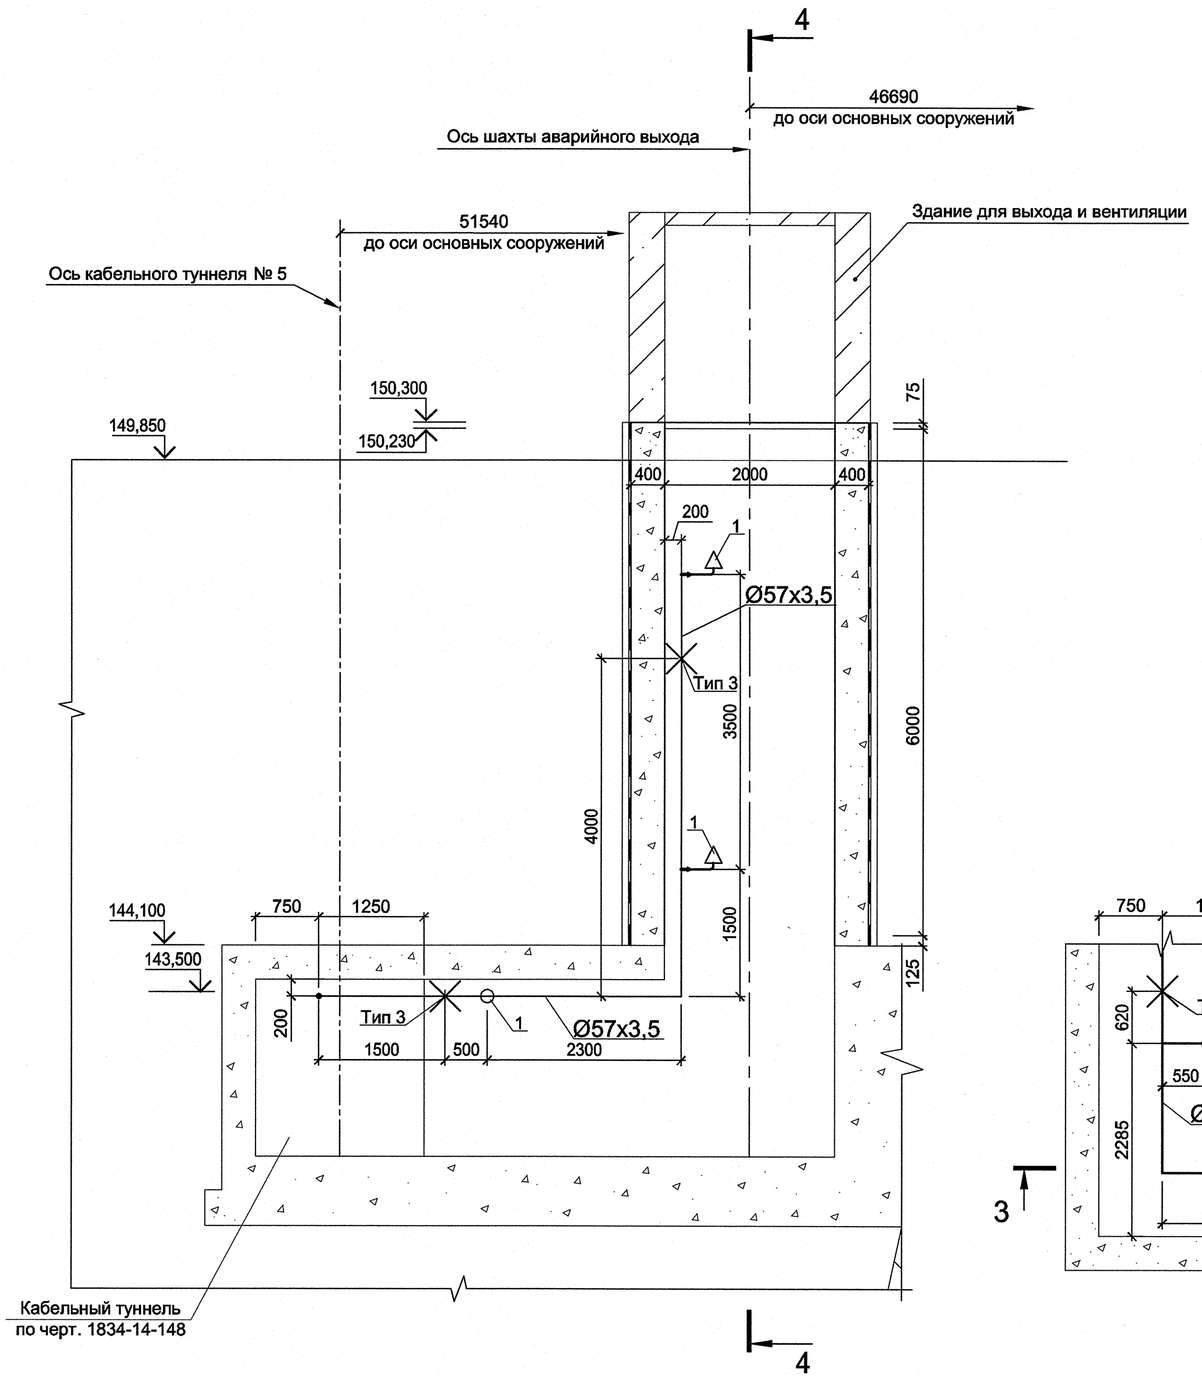


## Разрез 4-4

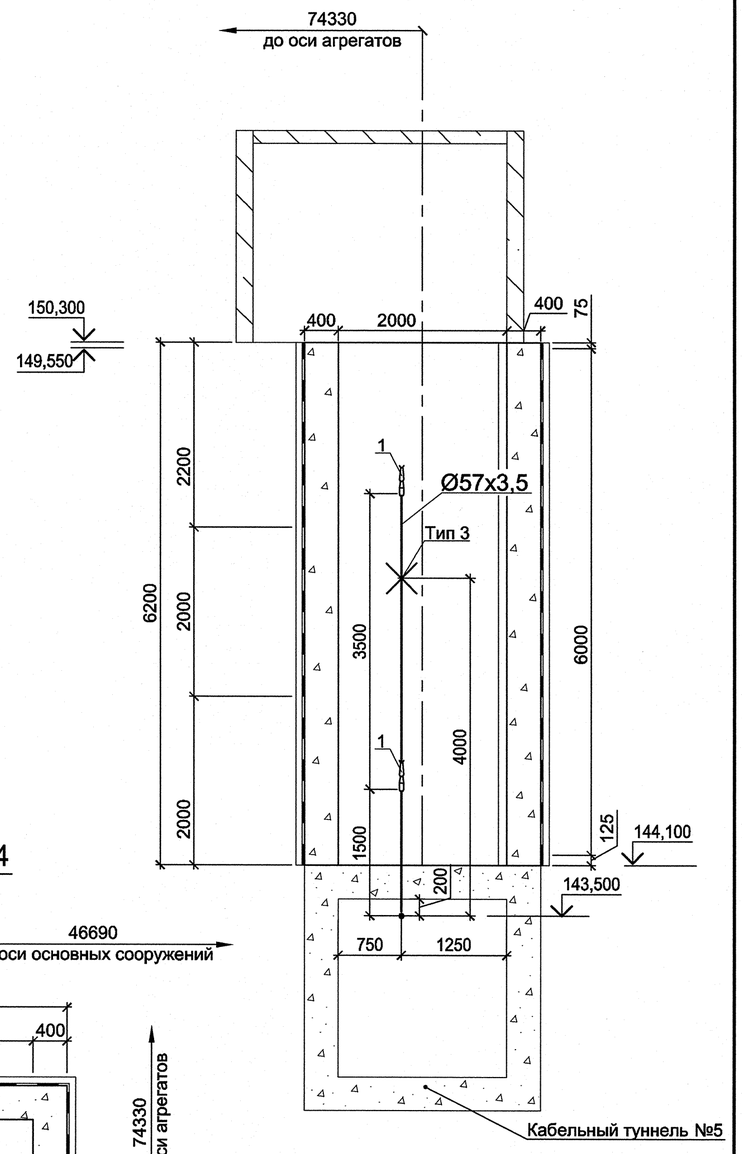


4/2 повернуто

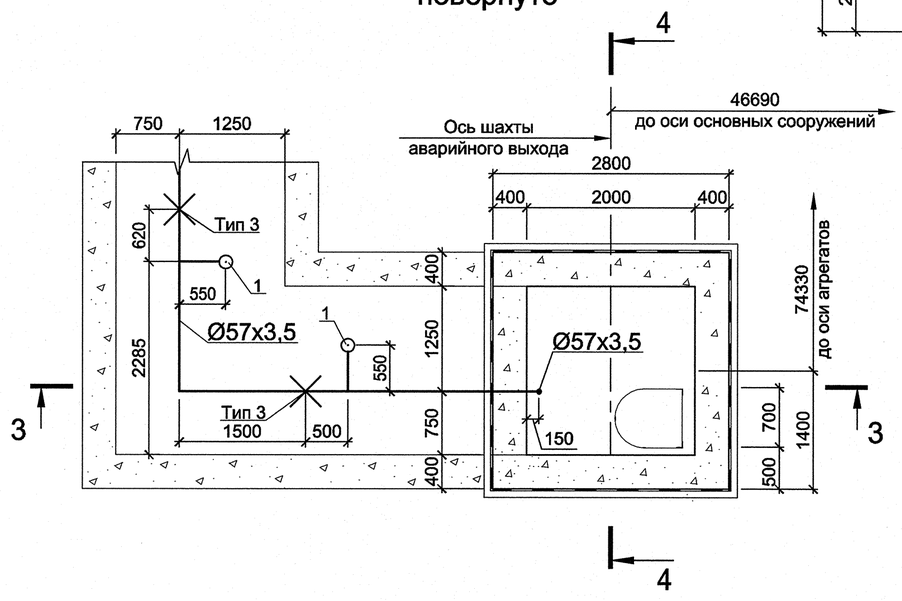


Согласовано

Инв. N подл. 538 854 | Подпись и дата 23.02.12 | Взам. инв. N

| | | | | | |
|---|---|---|---|---|---|
| 1 | - | Зам. | 86-12 | | 22.02 |
| Изм. | Кол.уч. | Лист | №док. | Подпись | Дата |
| Разработал | | Соколова | | | 22.02 |
| Проверил | | Семенов | | | 22.02 |
| Н.контр. | | Макаева | | | 22.02 |

1834 - 23 - 228

Загорская ГАЭС-2 на р. Кунье

Автоматическое пожаротушение кабельного туннеля №5 вдоль верхней левобережной стенки

| Стадия | Лист | Листов |
|---|---|---|
| Р | 3 | |

Разрез 3-3. Разрез 4-4. Узел 4

ОАО "Институт Гидропроект"
г. Москва ОВТС 2012г.

Формат А2