

Крепление трубопровода. Тип 2

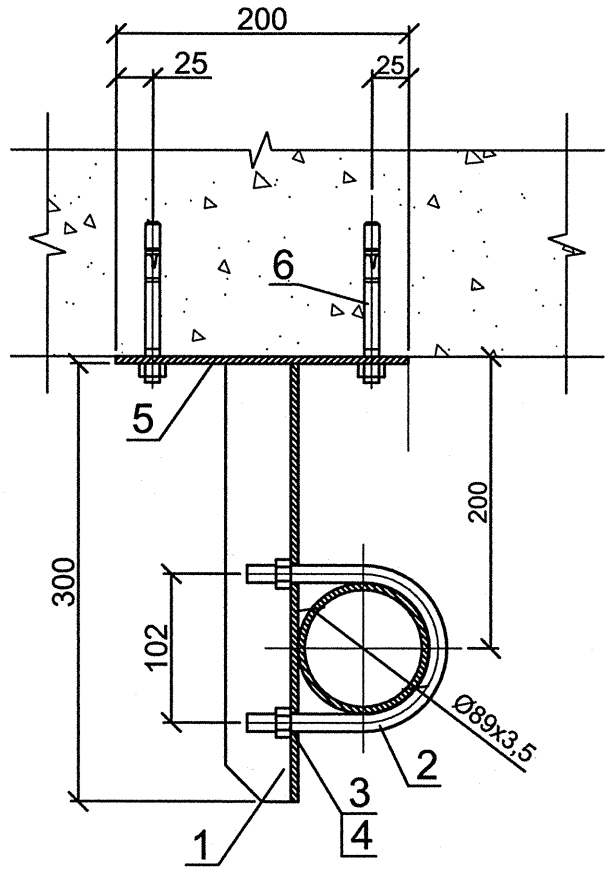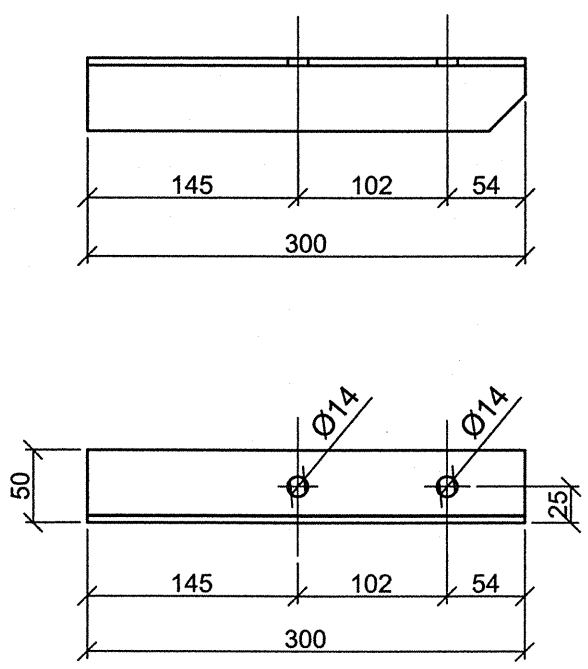

Ведомость деталей

Поз.	Эскиз
1	

Спецификация

Поз.	Обозначение	Наименование	Кол.	Масса ед., кг.	Приме-чание
		Крепление	6	2,625	
1	ГОСТ 8509-93	Уголок стальной горячекатаный			
		равнополочный размером			
		50х50х5мм, L=0,300м, шт	1	1,131	
2	ГОСТ 24137-80	Хомут 90-Ц9-Ст3сп	1	0,278	
3	ГОСТ 5915-70	Гайка М12-6Н.5 (S18)	2	0,016	
4	ГОСТ 6402-70	Шайба 12 3Х13	2	0,003	
5	ГОСТ 19903-74	Сталь листовая горячекатаная			
		150х200х5-Ст3	1	1,178	
6	Артикул 371588/1	Анкер-шпилька механическая			
		HST M12x185	4		

Пластины (позиция 5) прикрепить анкерными шпильками.
Расстояние между креплениями трубопровода ∅89х3,5 - 6 м.

Согласовано

Взам. инв.N

Подпись и дата 22.02.12

Инв. N подл 582 866

						1834 - 23 - 228	
1	-	Зам.	86-12		22.02	Загорская ГАЭС-2 на р. Кунье	
Изм.	Кол.уч.	Лист	№док.	Подпись	Дата		
Разработал		Соколова			22.02	Автоматическое пожаротушение кабельного туннеля №5 вдоль верхней левобережной стенки	Стадия: Р; Лист: 5; Листов:
Проверил		Семенов			22.02		
Н.контр.		Макаева			22.02	Крепление трубопровода. Тип 2. Спецификация	ОАО "Институт Гидропроект" г. Москва ОВТС 2012г.

Формат А3