
Крепление трубопровода. Тип 3

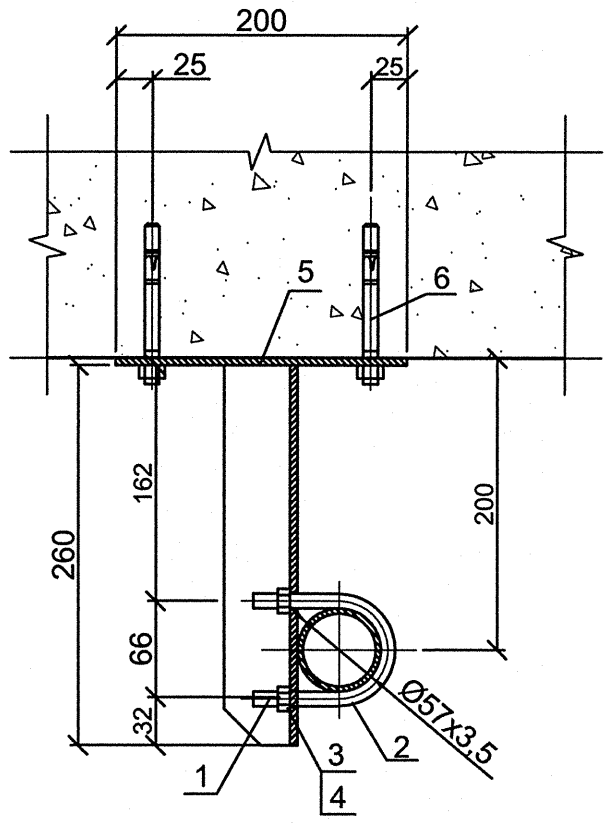


Спецификация

Поз.	Обозначение	Наименование	Кол.	Масса ед., кг.	Приме-чание
		Крепление	3	2,313	
1	ГОСТ 8509-93	Уголок стальной горячекатанный			
		равнополочный размером			
		50х50х5мм, L=0,260м, шт	1	0,980	
2	ГОСТ 24137-80	Хомут 60-Ц9-Ст3сп	1	0,141	
3	ГОСТ 5915-70	Гайка М10-6Н.5.099	2	0,010	
4	ГОСТ 6402-70	Шайба 2.10.01.08кп.016	2	0,002	
5	ГОСТ 19903-74	Сталь листовая горячекатанная			
		150х200х5-Ст3	1	1,18	
6	Hilti	Анкер-шпилька механическая			
		HST M12x185	4		

Пластины (позиция 5) прикрепить анкерными шпильками.

Ведомость деталей

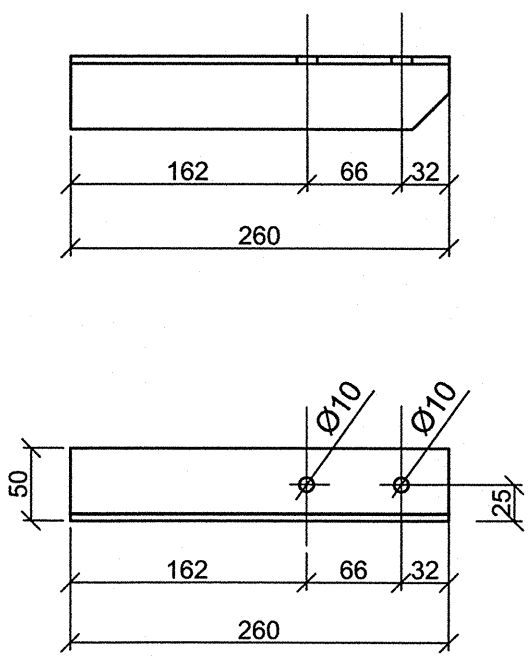Поз.	Эскиз
1	

1	-	Нов.	86-12			22.02
Изм.	Кол.уч.	Лист	№док.	Подпись	Дата	
Разработал		Соколова				22.02
Проверил		Семенов				22.02
Н.контр.		Макаева				22.02

1834 - 23 - 228

Загорская ГАЭС-2 на р. Кунье

Автоматическое пожаротушение кабельного туннеля №5 вдоль верхней левобережной стенки

Стадия	Лист	Листов
Р	6	

Крепление трубопровода. Тип 3. Спецификация

ОАО "Институт Гидропроект" г. Москва ОВТС 2012г.

Формат А3

Согласовано

Взам. инв.N

Подпись и дата 28.02.12

Инв. N подл. 582 880

0 005005 828802