

План на отм. 131,200

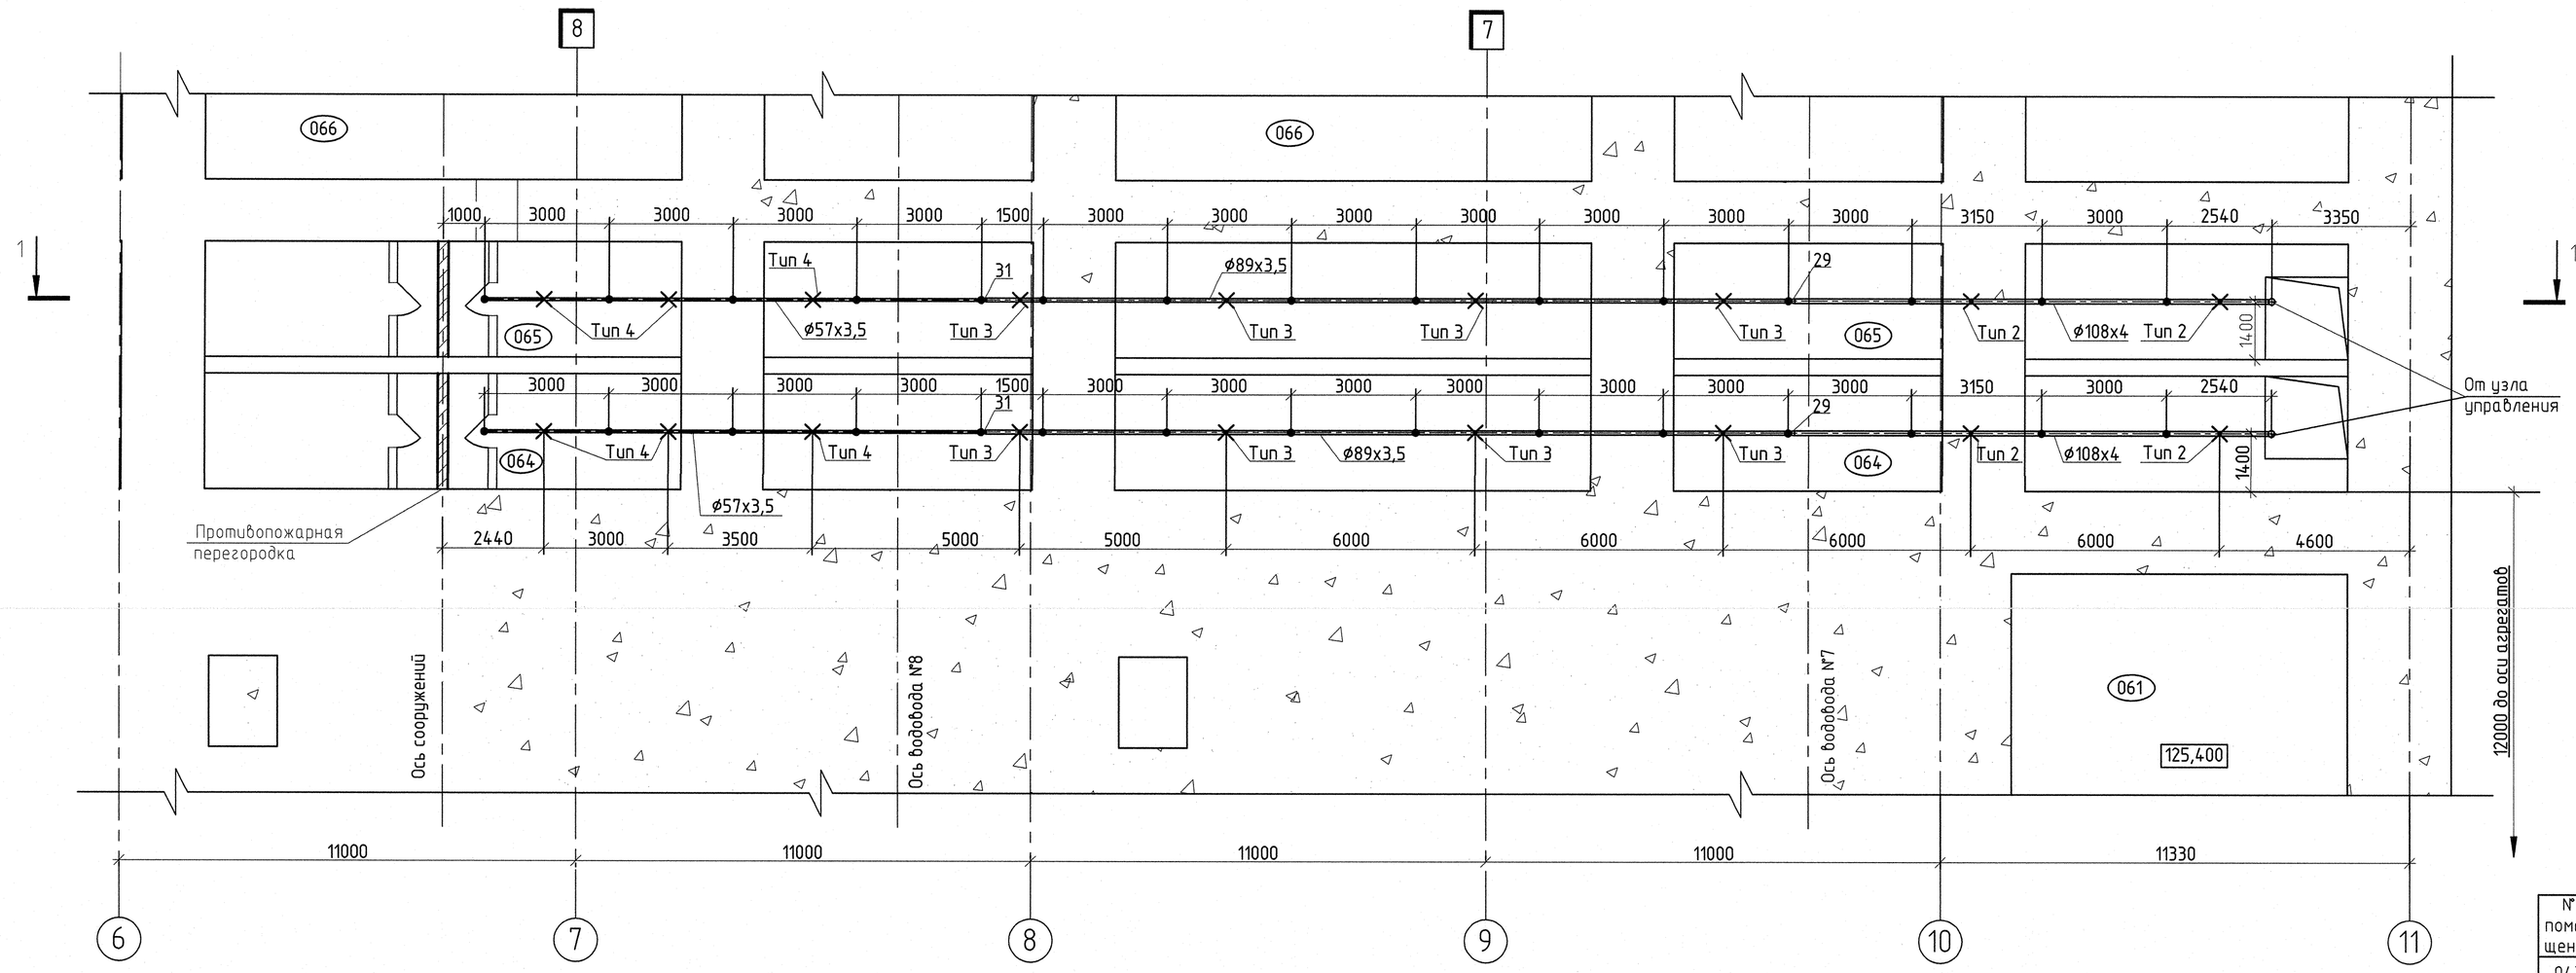

Разрез 1 – 1

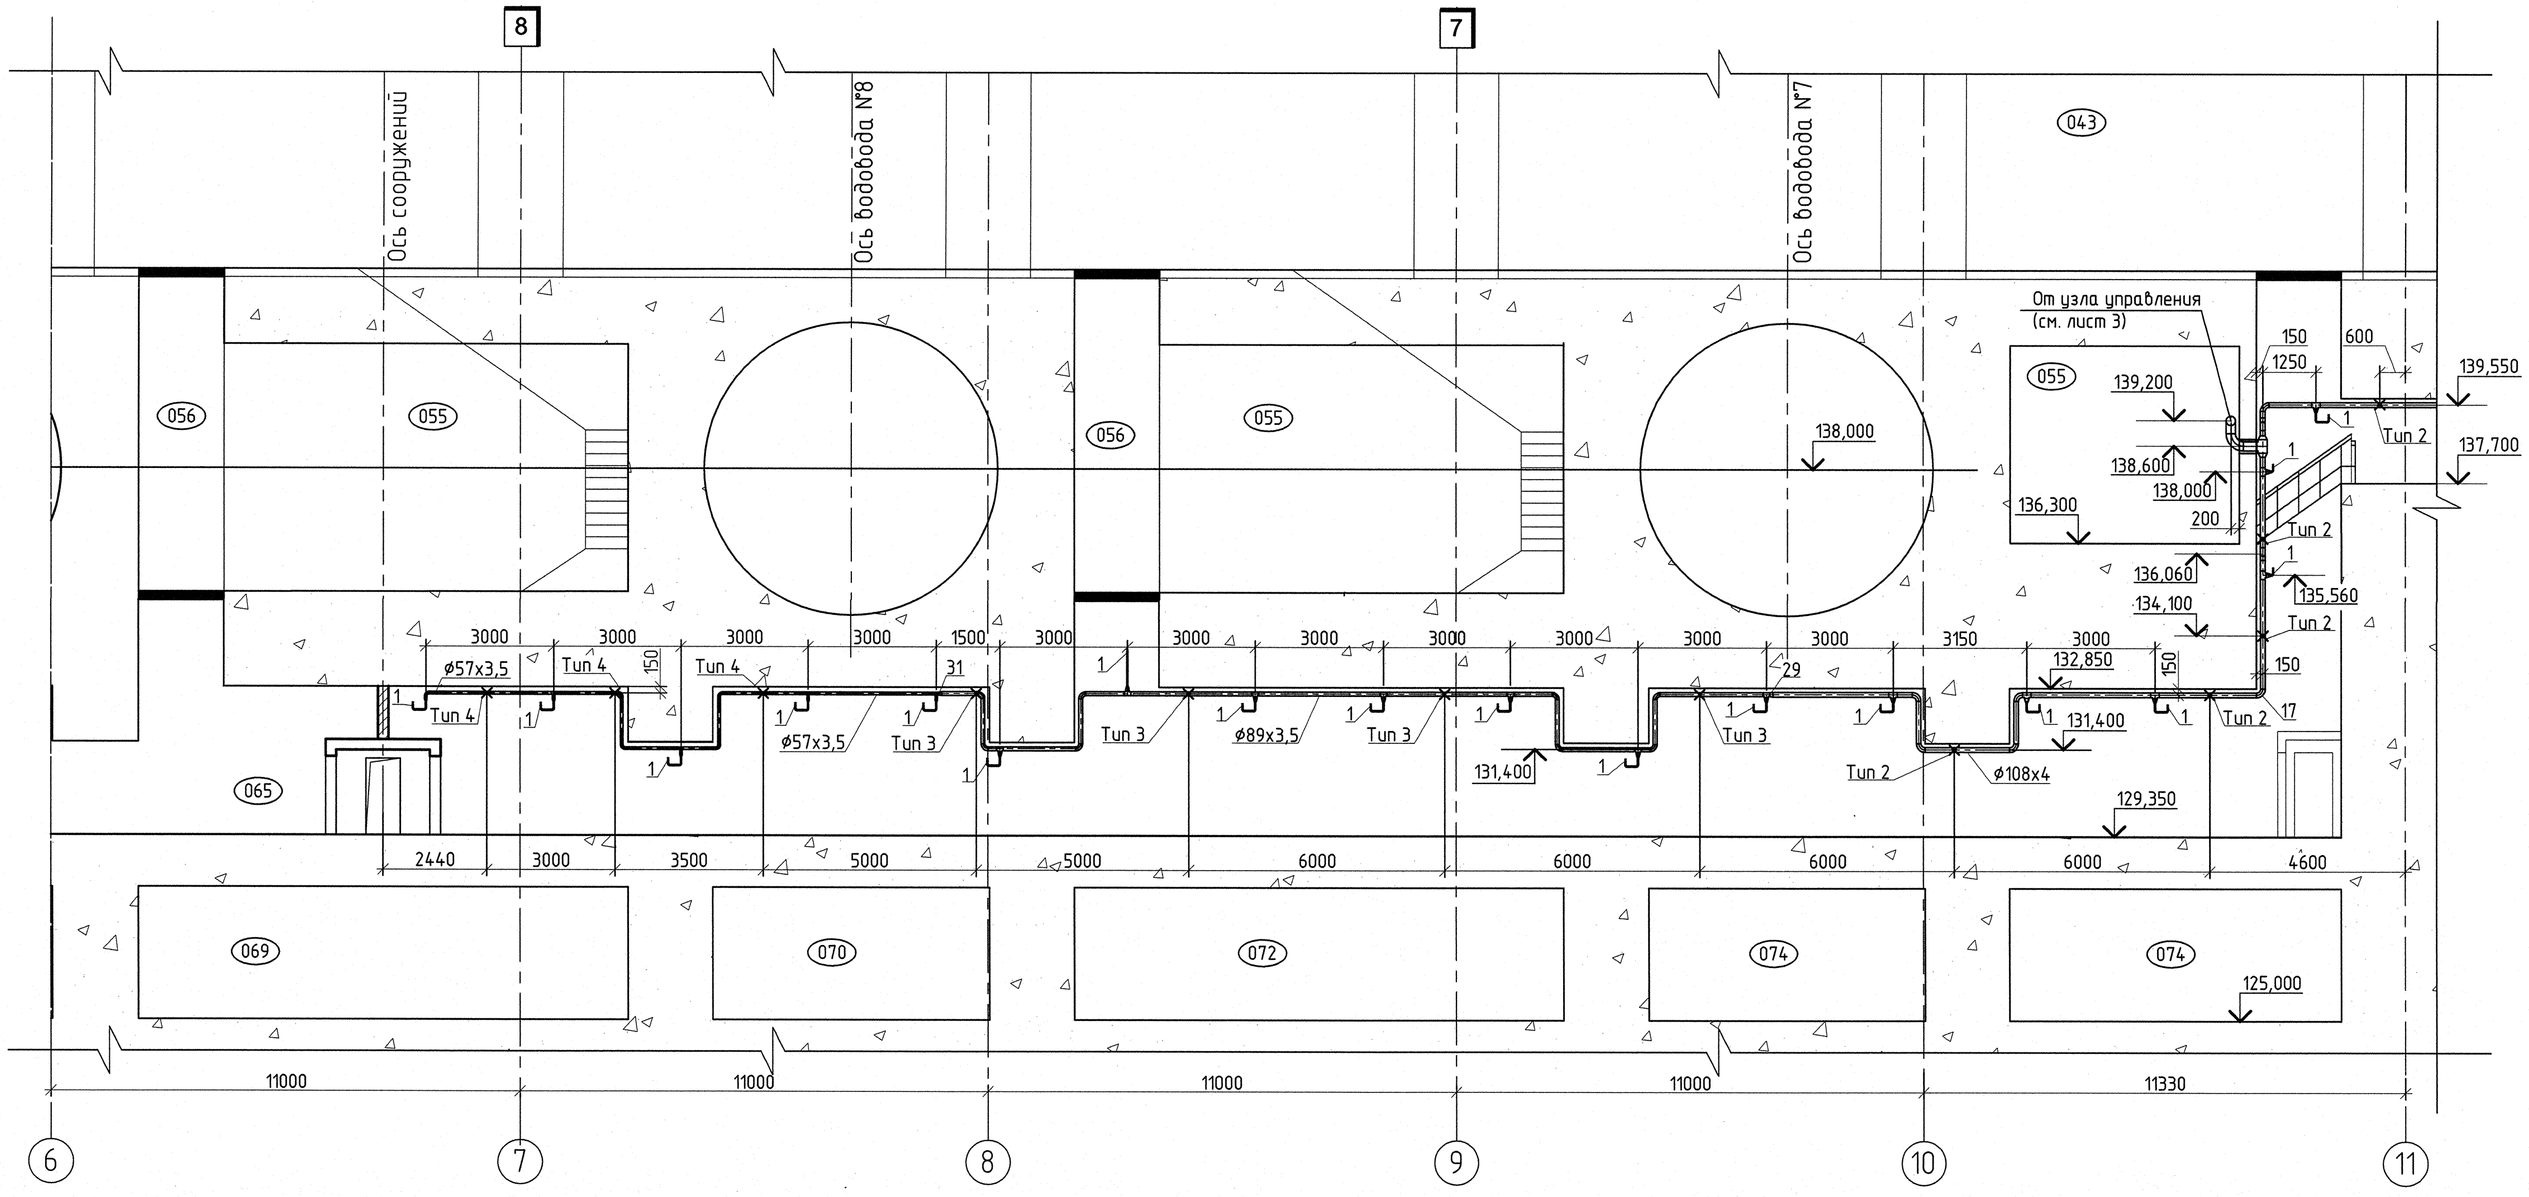

Экспликация помещений

№ помещения	Наименование	Примечание
043	Помещение электротехнических устройств	
055	Помещение водозабора РЗС	
056	Кабельные шахты	
061	Насосная осушения гидроагрегатов	
064	Кабельный коридор	
065	Кабельный коридор	
066	Галерея трубопроводов на отм. 129,350	
069	Емкость сбора вод дренажа основания	
070	Промежуточная емкость общестанционного дренажа	
072	Емкость сбора замасленных стоков	
074	Емкость сбора условно чистых стоков после пожаротушения кабельных галерей	

Согласовано

Взам. инв.N

Подпись и дата

Инв. N подл. 6316/1

Изм.	Кол. уч.	Лист	N док.	Подпись	Дата
Разработал		Тарасова			
Проверил		Семенов			
Н.контр.		Макаева			

1834 – 23 – 237

Загорская ГАЭС-2 на р. Кунье

Здание ГАЭС. Автоматическое пожаротушение и отвод стоков после пожаротушения кабельных тунелей 064, 065 (от оси 7 до противопожарной перегородки)

Стадия	Лист	Листов
Р	2	

План на отм. 131,200.
Разрез 1 – 1

ОАО "Институт Гидропроект"
г. Москва ОВТС 2011г.

Формат А1