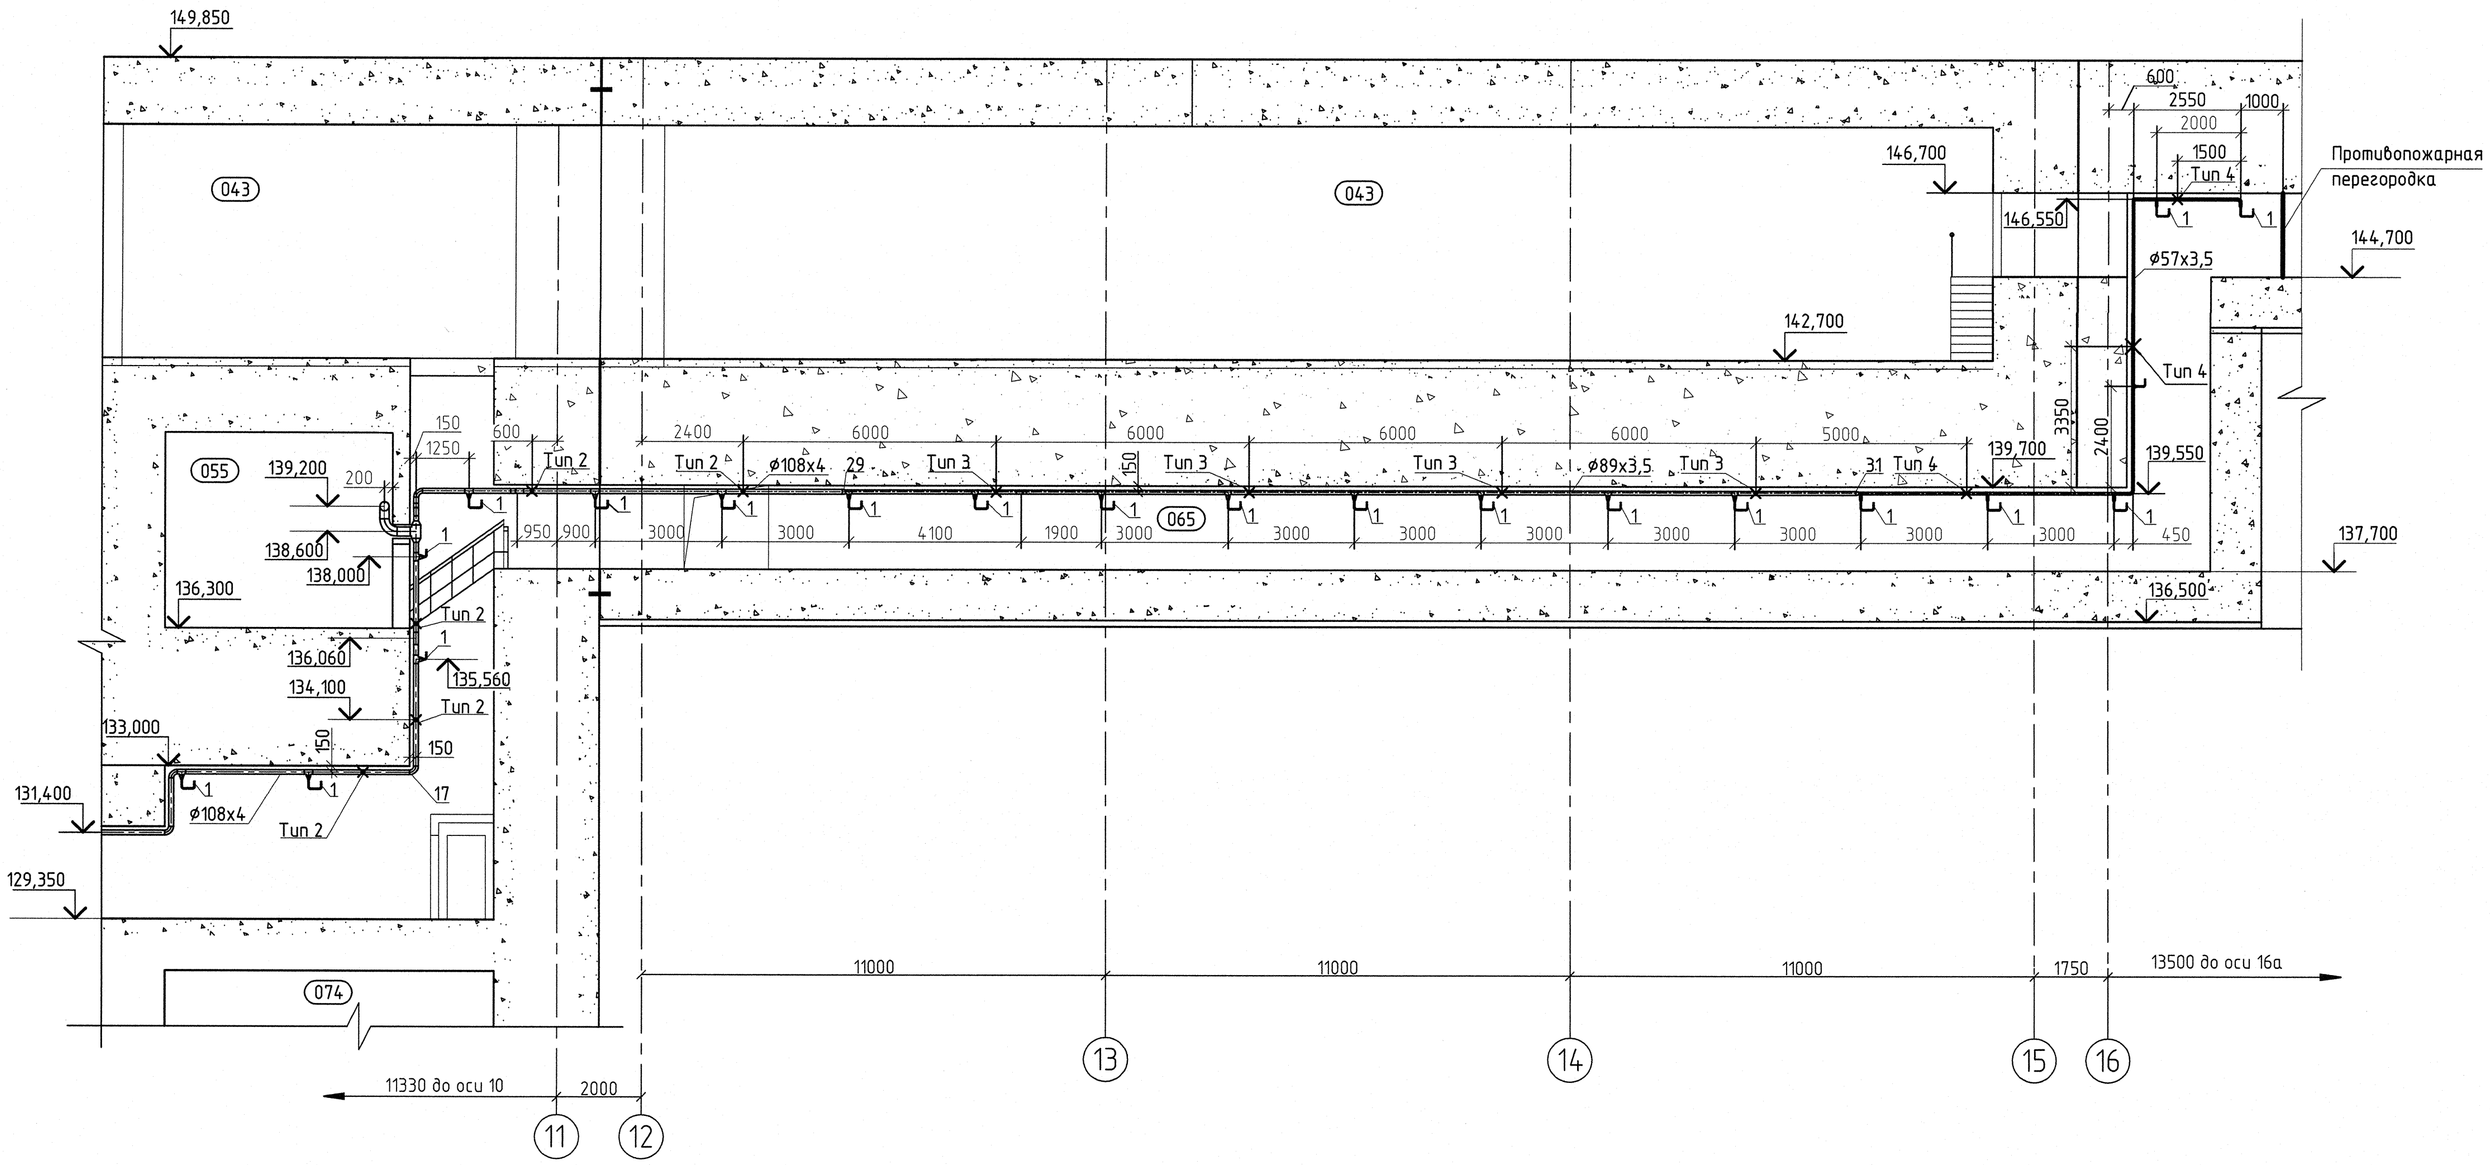


Экспликация помещений

№ помещения	Наименование	Примечание
043	Помещение электротехнических устройств	
055	Помещение водозабора РЗС	
064	Кабельный коридор	
065	Кабельный коридор	
074	Емкость сбора условно чистых стоков после пожаротушения	
	кабельных галерей	

Согласовано

Инв. N подл. 9316/8 | Подпись и дата | Взам. инв. N

Изм.	Кол. уч.	Лист	N док.	Подпись	Дата
Разработал		Тарасова			20.04
Проверил		Семенов			20.04
Н.контр.		Макаева			20.04

1834 – 23 – 237

Загорская ГАЭС-2 на р. Кунье

Здание ГАЭС. Автоматическое пожаротушение и отвод стоков после пожаротушения кабельных тоннелей 064, 065 (от оси 7 до противопожарной перегородки)

Стадия	Лист	Листов
Р	4	

Разрез 2 – 2

ОАО "Институт Гидропроект" г. Москва ОВТС 2011г.

Формат А1