

План на отм. 131,200

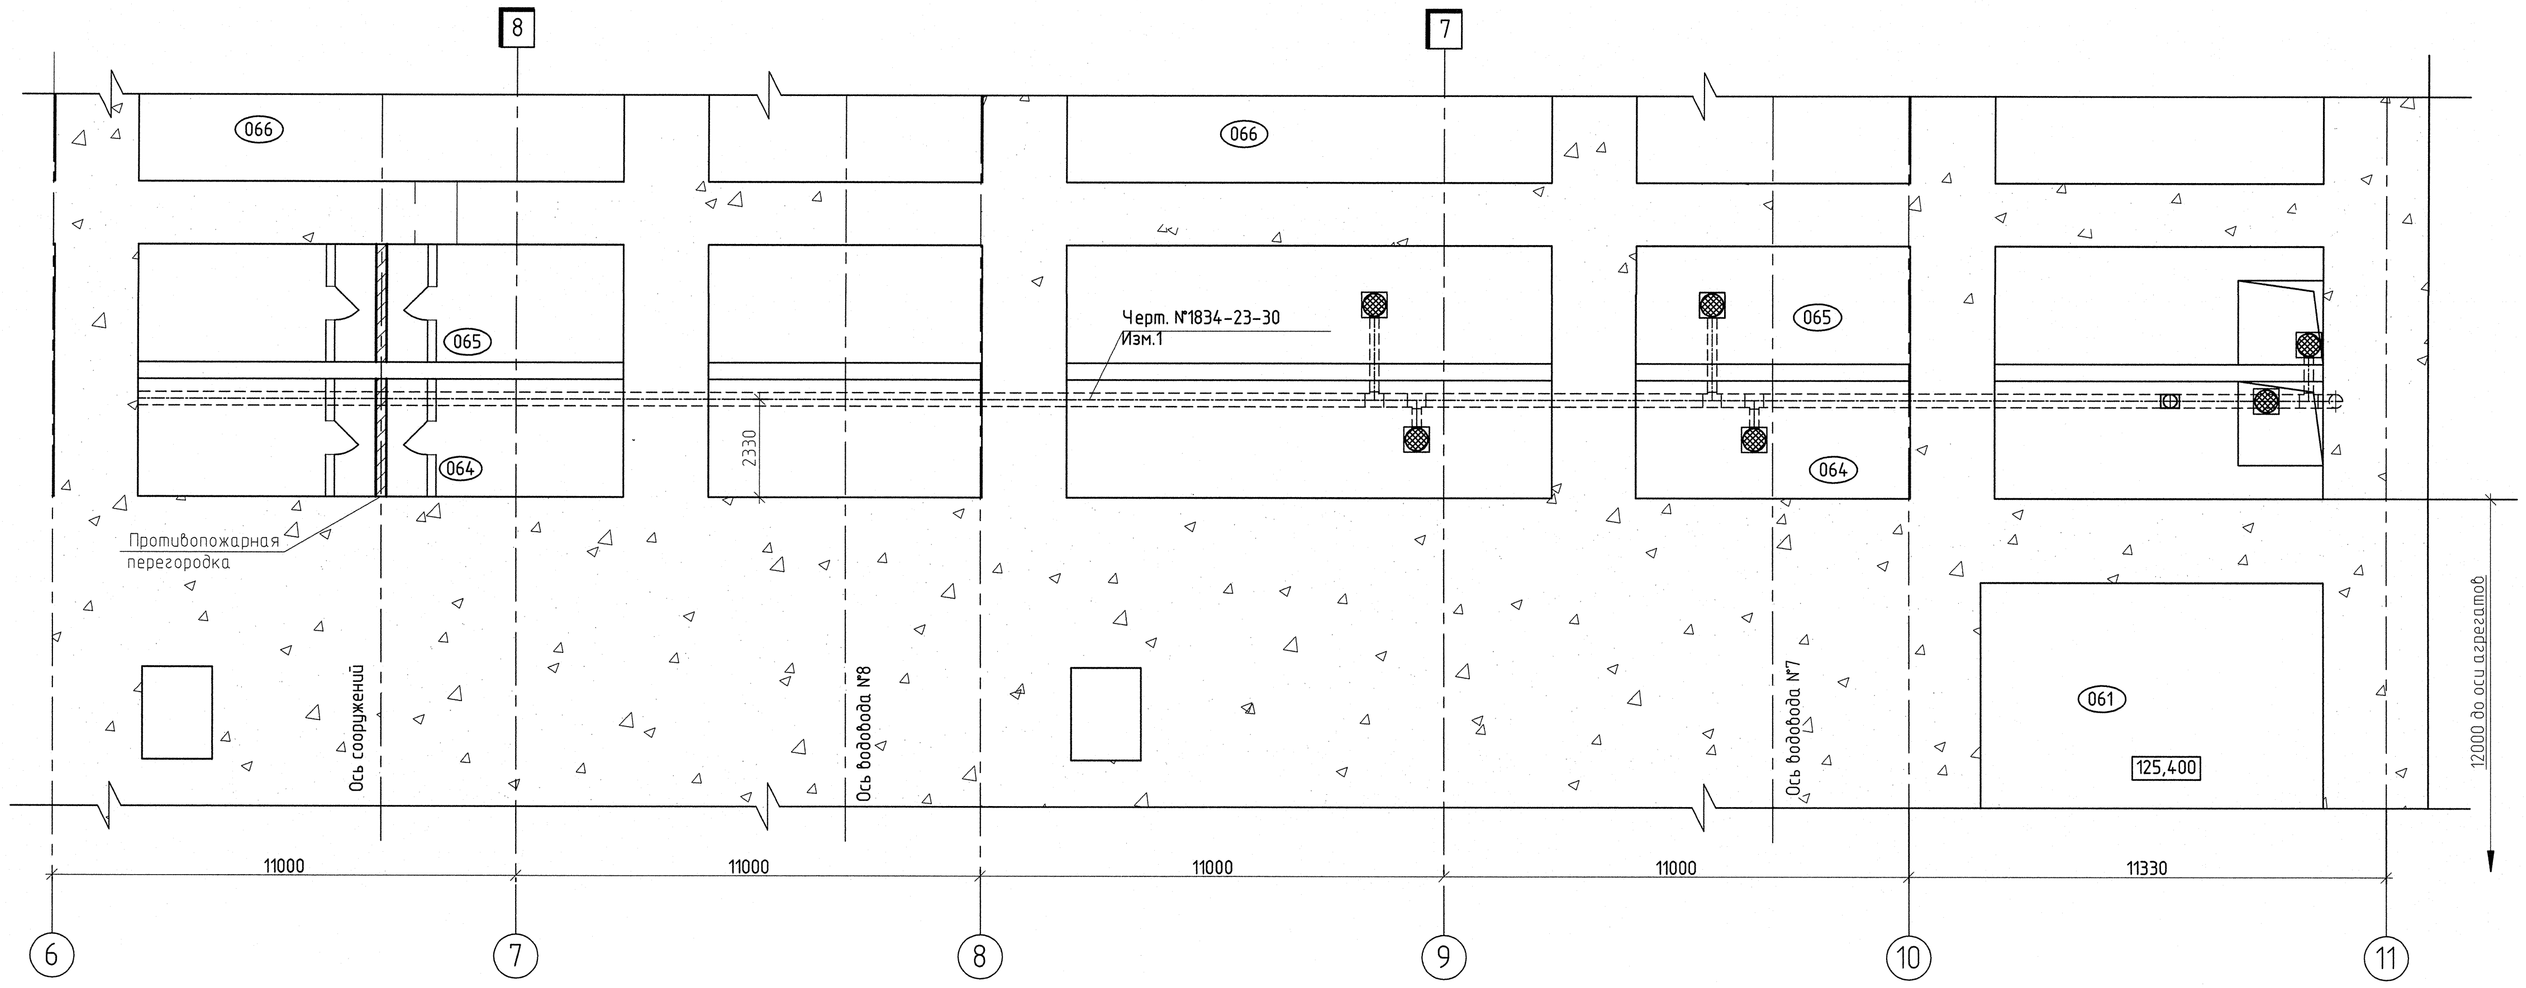

2К3

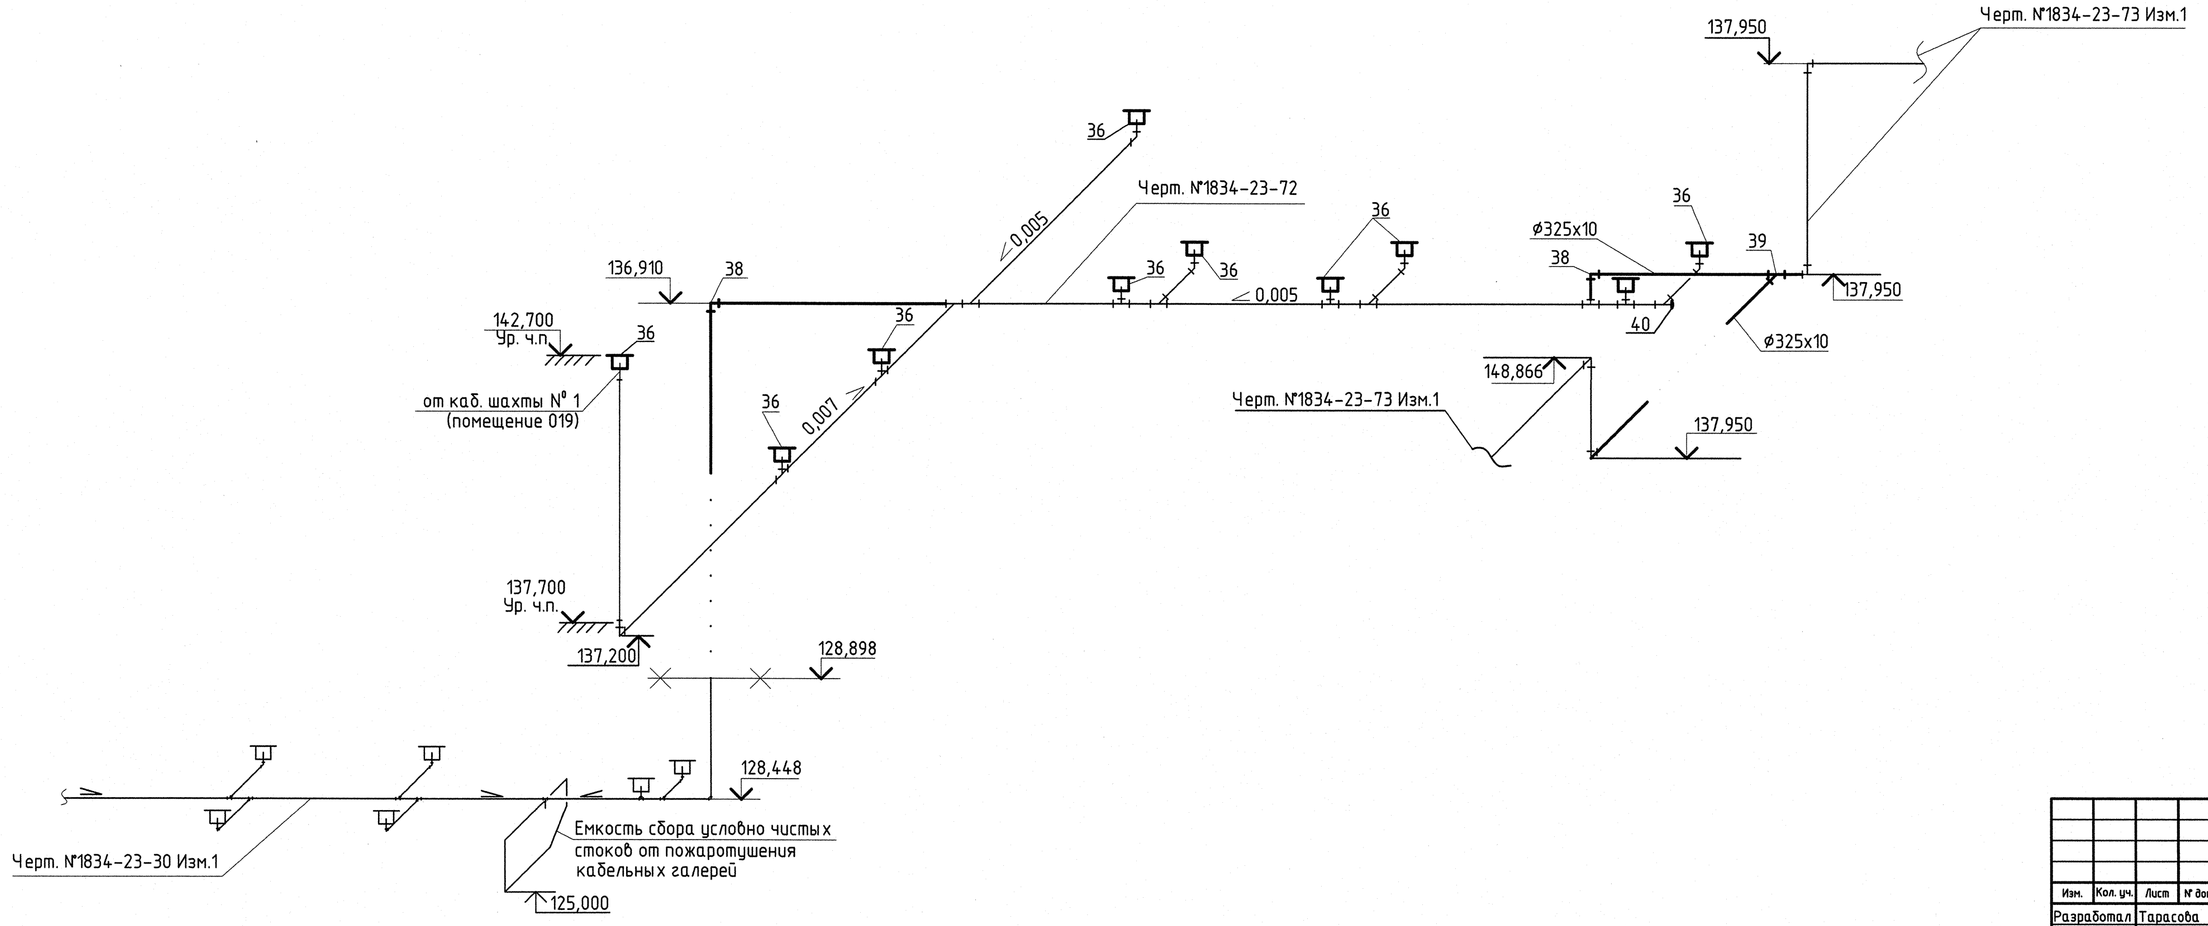

						1834 - 23 - 237	
						Загорская ГАЭС-2 на р. Кунье	
Изм.	Кол. уч.	Лист	№ док.	Подпись	Дата		
Разработал		Тарасова			12.09	Здание ГАЭС. Автоматическое пожаротушение и отвод стоков после пожаротушения кабельных тунелей 064, 065 (от оси 7 до противопожарной перегородки)	Стадия: Р; Лист: 7; Листов:
Проверил		Семенов			12.09		
Н.контр.		Макаева			12.09	План на отм. 131,200. Аксонометрическая схема 2К3	ОАО "Институт Гидропроект" г. Москва ОВТС 2011г.

Согласовано

Взам. инв.N

Подпись и дата 11.2011

Инв. N подл. 6589

Формат А1