



В2

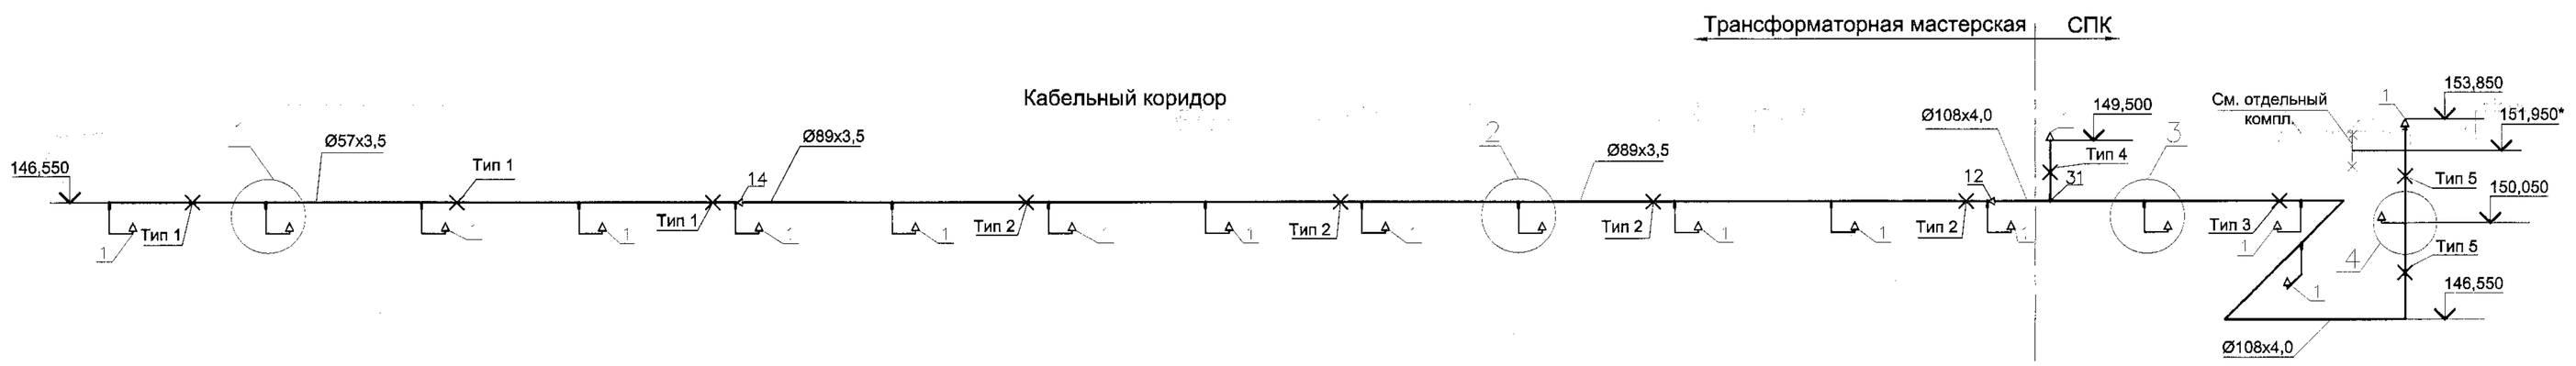

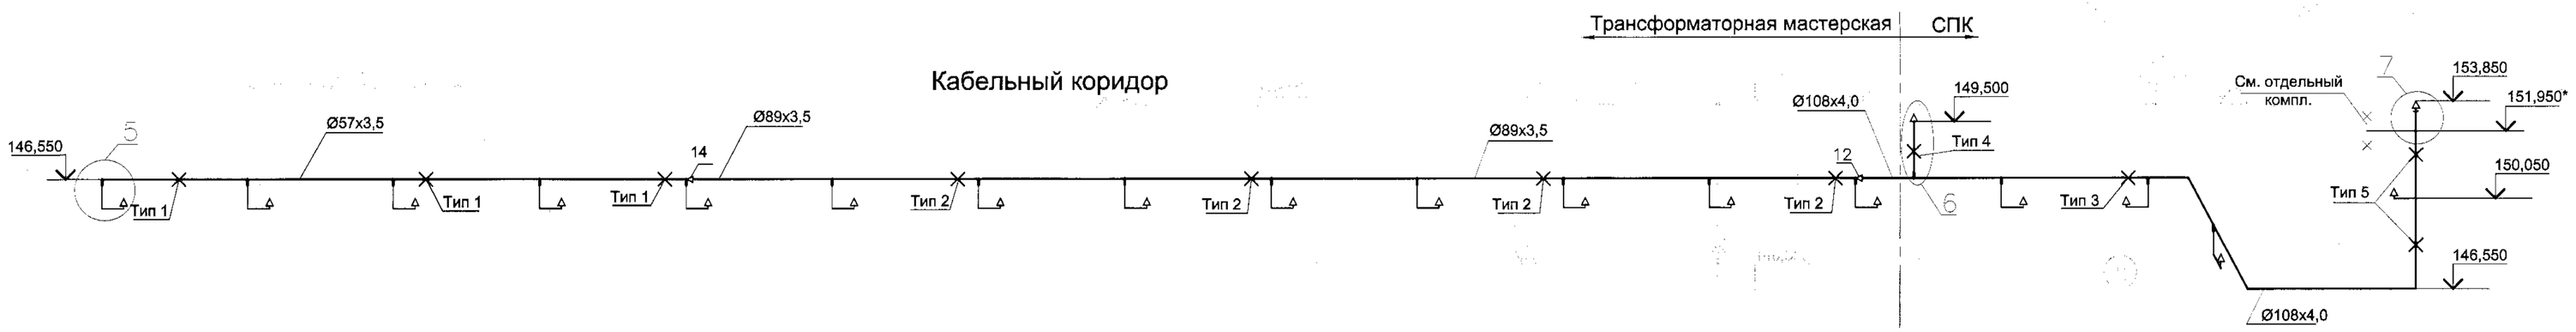

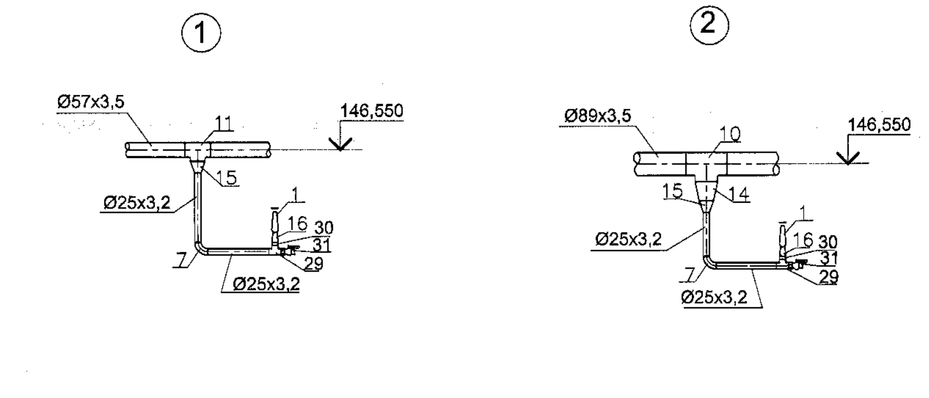


2К3

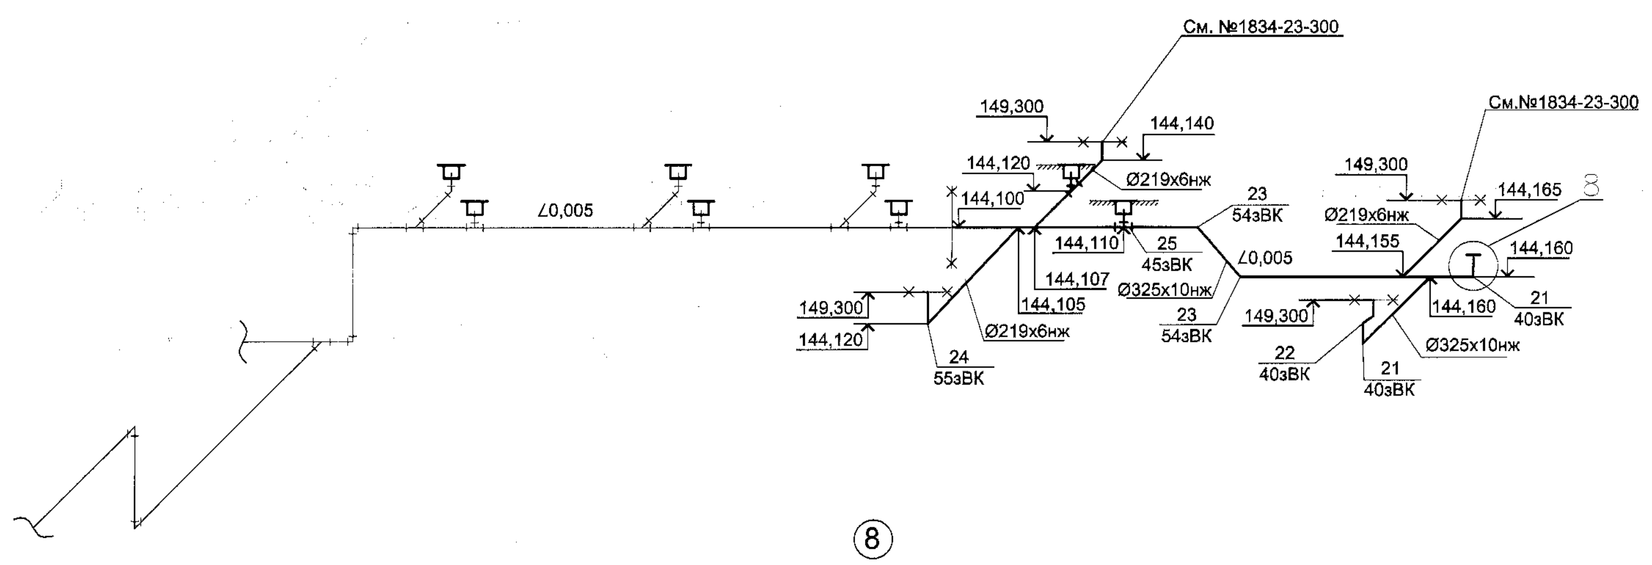

Перечень закладных трубопроводов

Поз.	Обозначение	Диаметр	Наименование	Кол. шт	Масса ед., кг	Приме-чание
40зВК	ГОСТ 30753-2001	325х10 нж	Отвод 90°- 12Х18Н10Т	3	37,00	шт
45зВК	ГОСТ 17376-2001	325х10 нж	Тройник равнопроходный 12Х18Н10Т	1	34,20	шт
50зВК	ГОСТ 9940-81	325х10 нж	Отводящая труба условно	21,00	77,68	м
			чистых стоков после пожаро-			
			тушения кабельных шахт			
51зВК	ГОСТ 9941-81	219х6 нж	Отводящая труба условно	23,00	31,52	м
			чистых стоков после пожаро-			
			тушения кабельных шахт			
54зВК	ГОСТ 17375-2001	325х10 нж	Отвод 45° - 12Х18Н10Т	2	28,0	шт
55зВК	ГОСТ 17375-2001	219х6 нж	Отвод 90° - 12Х18Н10Т	3	15,0	шт
67зВК	ГОСТ 17376-2001	325х8-219х6 нж	Тройник переходный 325х8-219х6 -	4	27,4	шт
			12Х18Н10Т			
68зВК	ГОСТ 17376-2001	219х6 нж	Тройник равнопроходный 219х6 -	1	10,2	шт
			12Х18Н10Т			


См. отдельный компл.

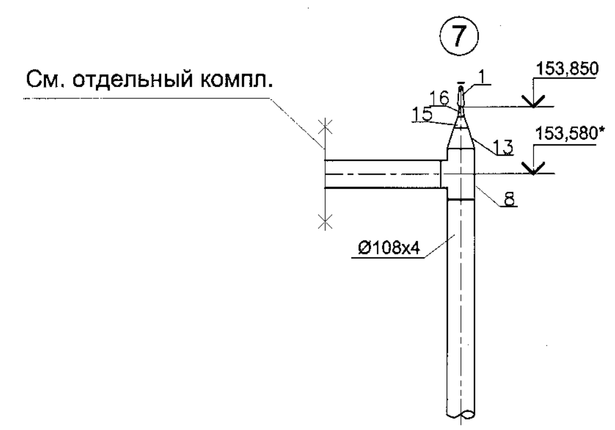


* - отметки уточняются при дальнейшем проектировании

⑧

Ревизия Ø325 (поз. 28)

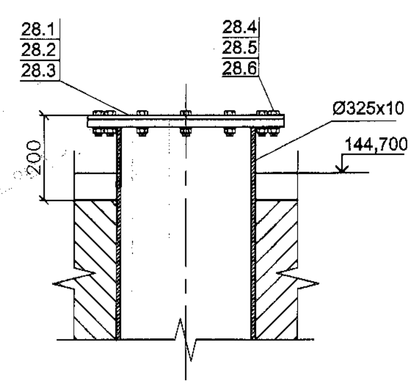

Заглушка Ø460 (поз. 28.2)

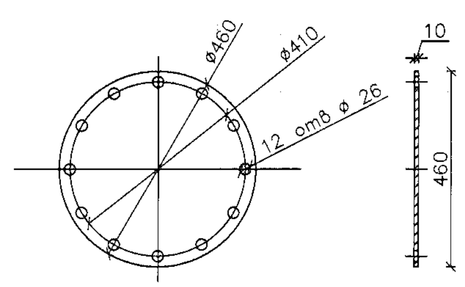

							1834 - 23 - 238	
1		Зам		409-13		8.07.2013	Загорская ГАЭС-2 на р. Кунье	
Изм.	Кол. уч.	Лист	№ док.	Подпись	Дата			
Разработал		Тарасова					Здание ГАЭС. Автоматическое пожаротушение и отвод стоков после пожаротушения кабельных туннелей ОБ4, ОБ5 (от СПК до противопожарной перегородки)	Стадия: Р; Лист: 4; Листов:
Проверил		Семёнов						
Н.контр.		Макеева					Аксонометрические схемы В2 и 2К3. Узлы 1-7. Ревизия Ø325	ОАО "Институт Гидропроект" г. Москва ОВТС 2011г.

Согласовано

Инв. N подл. | Подпись и дата | Взам. инв. N