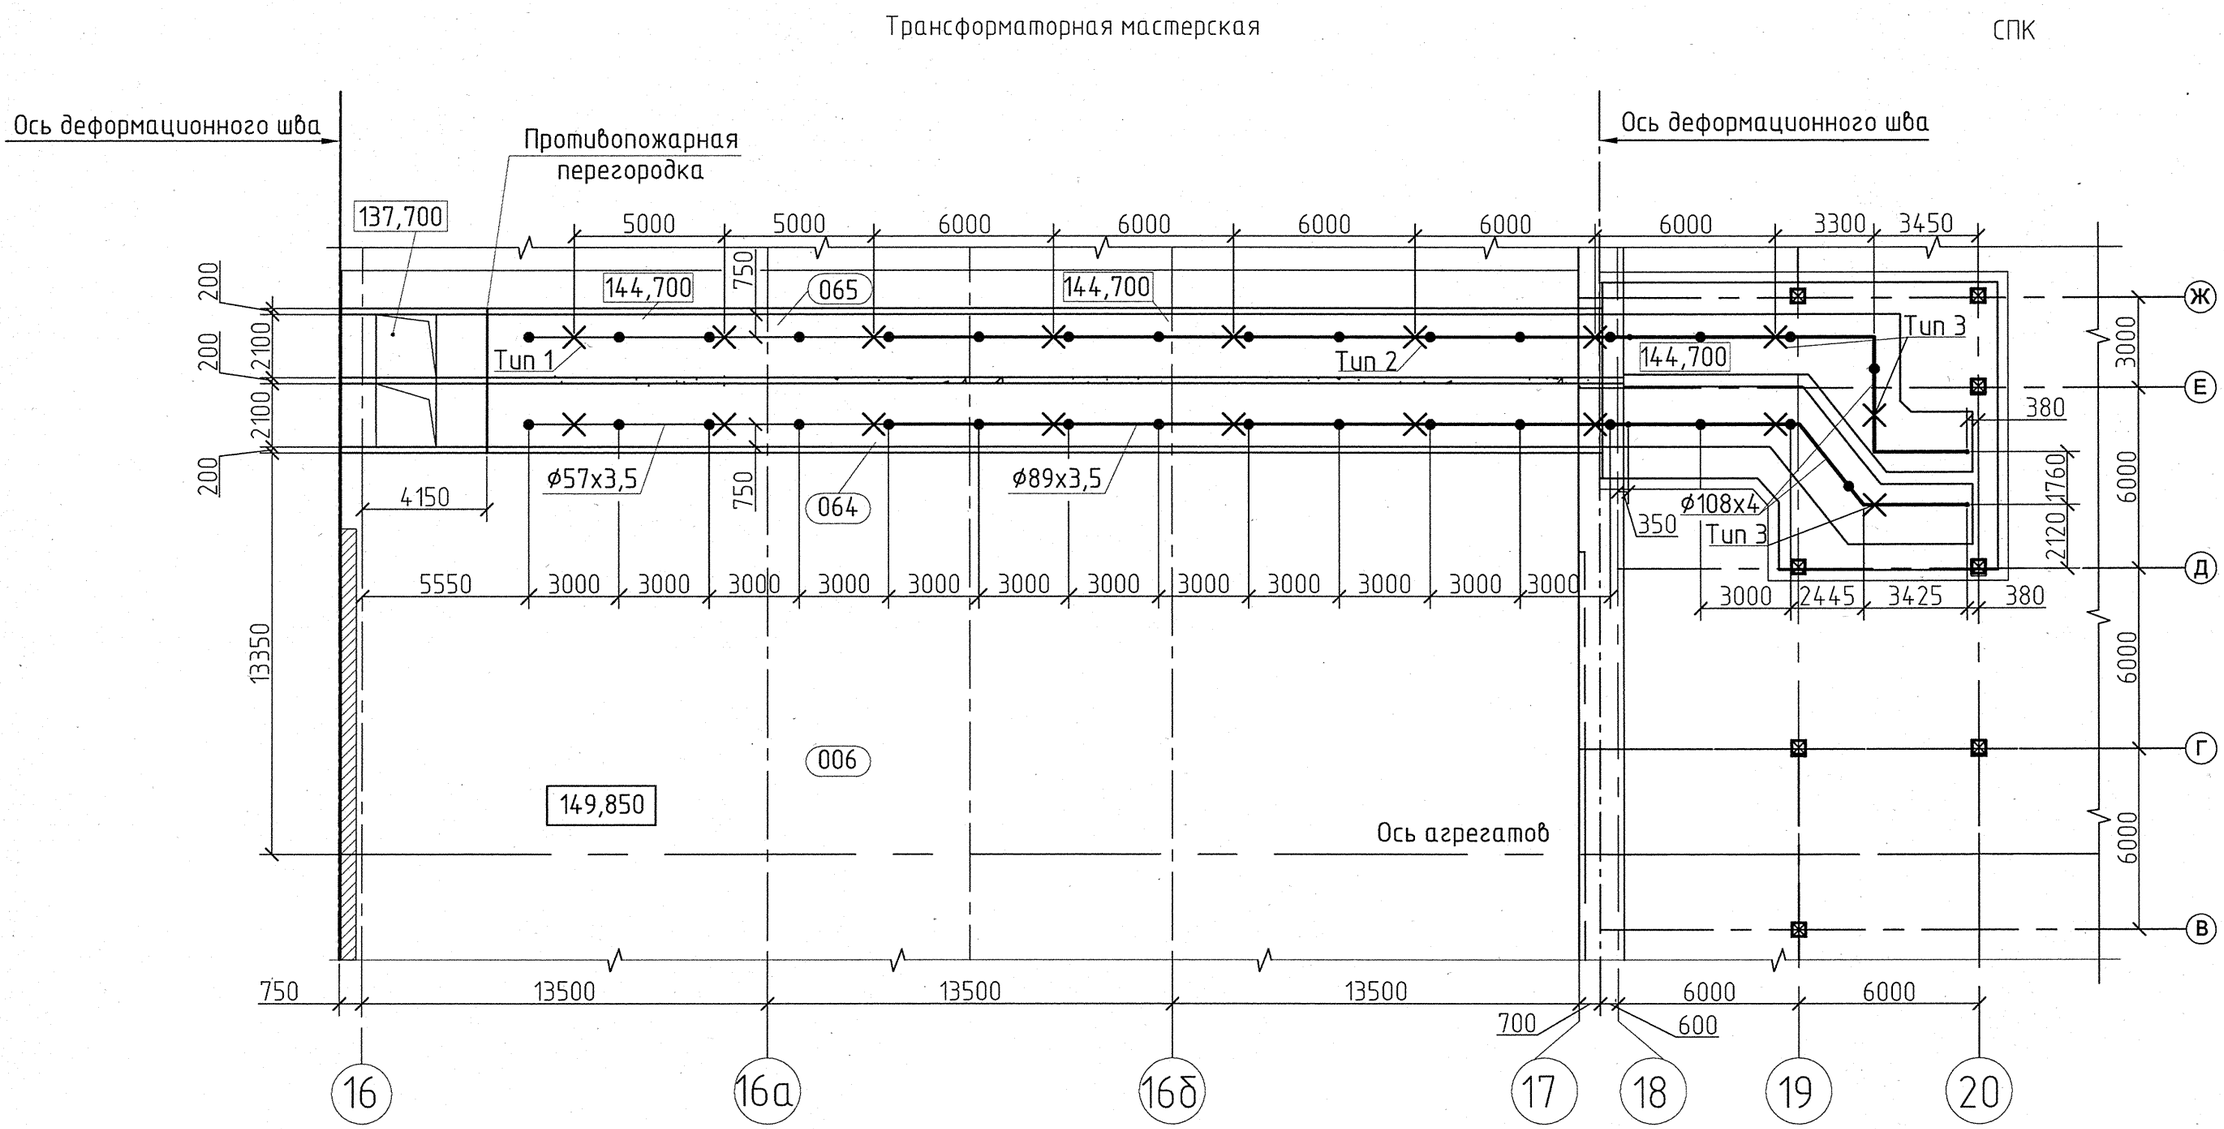


Экспликация помещений

№ помещения	Наименование	Примечание
006	Трансформаторная мастерская	
064	Кабельный коридор	
065	Кабельный коридор	

Изм.	Кол. уч.	Лист	№ док.	Подпись	Дата	1834 – 23 – 238			
						Загорская ГАЭС-2 на р. Кунье			
Разработал		Тарасова			31.03	Здание ГАЭС. Автоматическое пожаротушение и отвод стоков после пожаротушения кабельных туннелей 064, 065 (от СПК до противопожарной перегородки)	Стадия	Лист	Листов
Проверил		Семенов			31.03		Р	2	
Н.контр.		Макаева			31.03	План В2 на отм. 144,700	ОАО "Институт Гидропроект" г. Москва		ОВТС 2011г.

Согласовано

Взам. инв.N

Подпись и дата 31.03.11

Инв. N подл. 53134

Формат А3