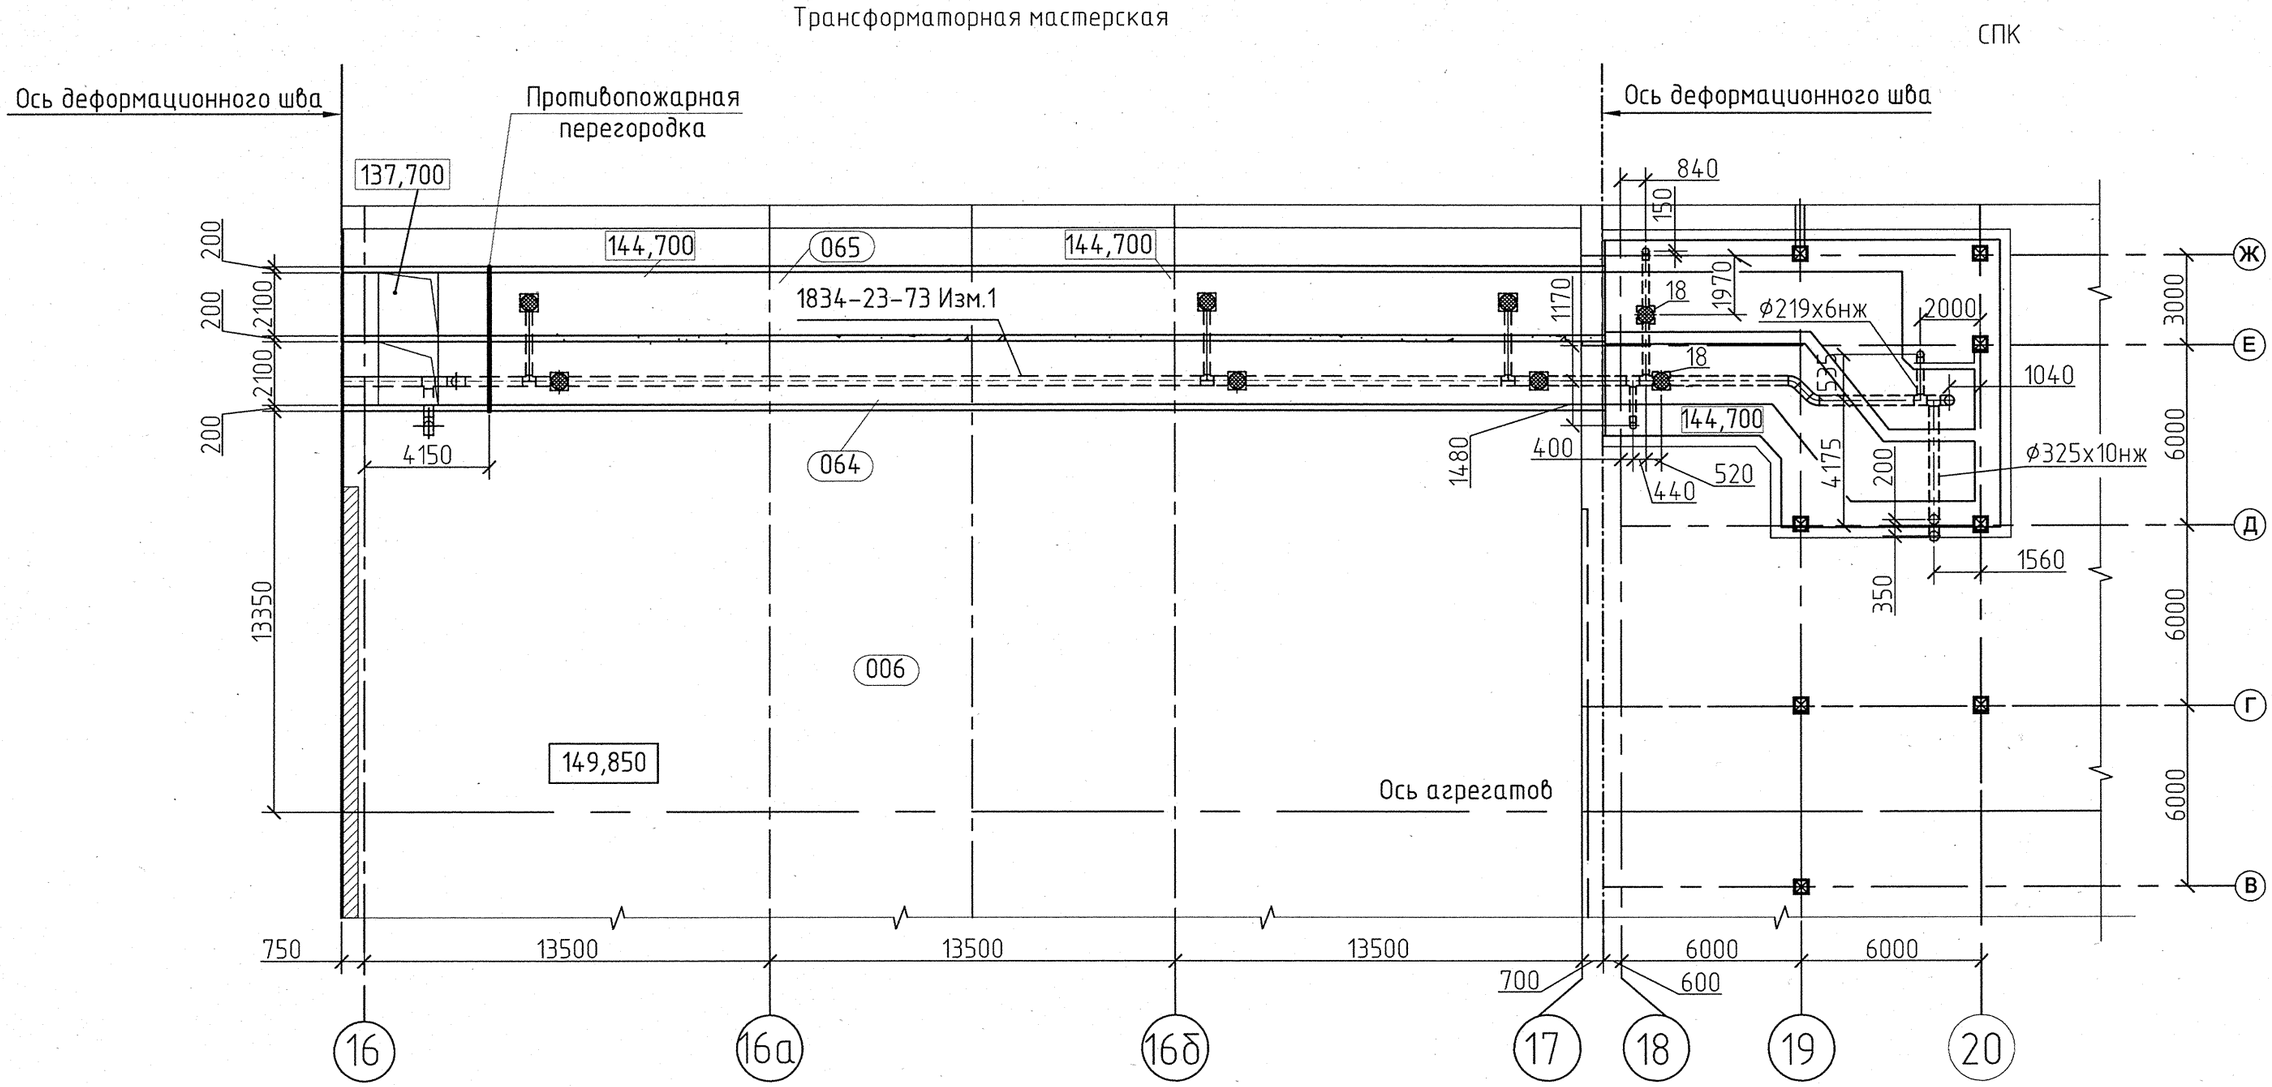


Экспликация помещений

№ помещения	Наименование	Примечание
006	Трансформаторная мастерская	
064	Кабельный коридор	
065	Кабельный коридор	

Изм.	Кол. уч.	Лист	№ док.	Подпись	Дата
Разработал		Тарасова			31.03
Проверил		Семенов			31.03
Н.контр.		Макаева			31.01

1834 – 23 – 238

Загорская ГАЭС-2 на р. Кунье

Здание ГАЭС. Автоматическое пожаротушение и отвод стоков после пожаротушения кабельных туннелей 064, 065 (от СПК до противопожарной перегородки)

Стадия	Лист	Листов
Р	3	

План 2К3 на отм. 144,700

ОАО "Институт Гидропроект" г. Москва ОВТС 2011г.

Согласовано

Взам. инв.N

Подпись и дата 31.04.11

Инв. N подл. 53/375

Формат А3