


Разрез б–б

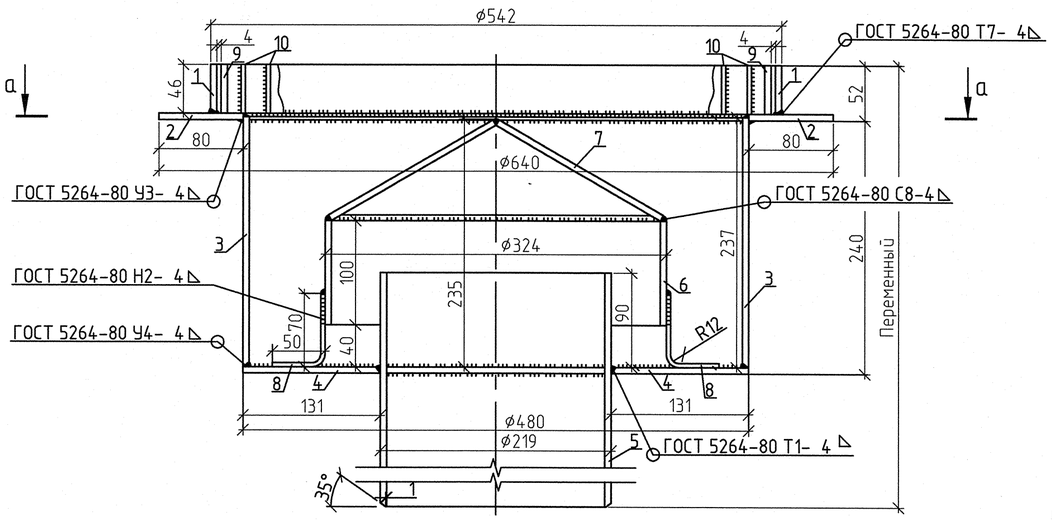


Разрез а–а (Поз. 9, 10 условно не показаны)

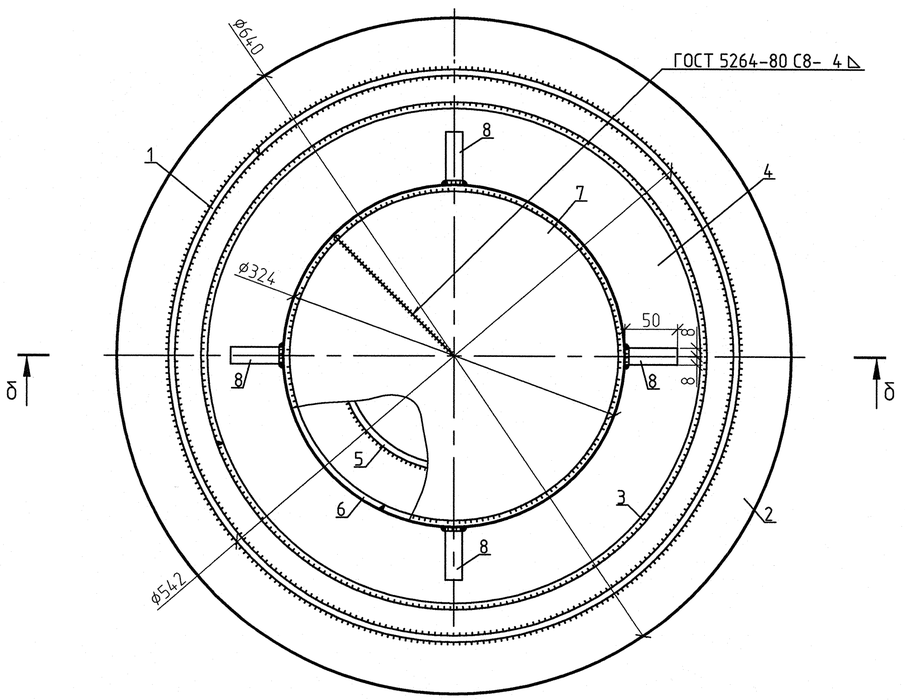

Поз. 9, 10

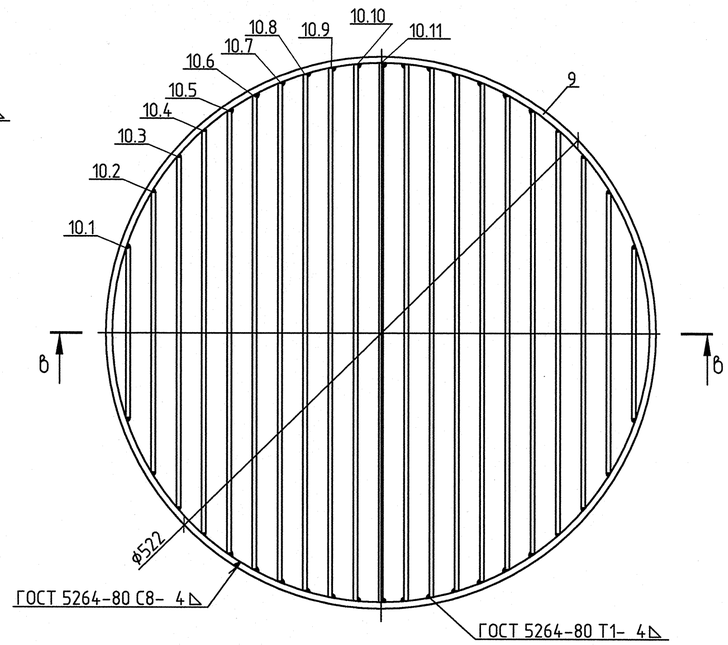

Разрез в–в

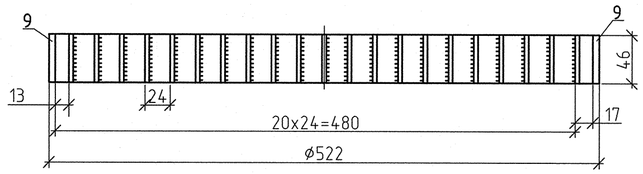

Спецификация

Поз.	Наименование	Кол.	Масса ед., кг
1	t4 С235 ГОСТ 27772-88 48Х1703	1	2,5
2	t4 С235 ГОСТ 27772-88 48Х640	1	4,3
3	t4 С235 ГОСТ 27772-88 238Х1508	1	11,4
4	t4 С235 ГОСТ 27772-88 238Хф480	1	4,5
5(1)	Труба ф219Х6,0 ГОСТ 10704-91, L=210 / ВСт3кп ГОСТ 10705-80	8	6,6
5(2)	Труба ф219Х6,0 ГОСТ 10704-91, L=347 / ВСт3кп ГОСТ 10705-80	7	10,9
5(3)	Труба ф219Х6,0 ГОСТ 10704-91, L=390 / ВСт3кп ГОСТ 10705-80	3	12,3
6	t4 С235 ГОСТ 27772-88 100Х1018	1	3,3
7	t4 С235 ГОСТ 27772-88 ф324	1	2,8
8	t4 С235 ГОСТ 27772-88 16х117	4	0,1
9	t4 С235 ГОСТ 27772-88 48х1640	1	2,4
10	t4 С235 ГОСТ 27772-88 48х8460*	1	12,2
10(1)	t4 С235 ГОСТ 27772-88 48х162	2	0,23
10(2)	t4 С235 ГОСТ 27772-88 48х265	2	0,38
10(3)	t4 С235 ГОСТ 27772-88 48х332	2	0,47
10(4)	t4 С235 ГОСТ 27772-88 48х382	2	0,54
10(5)	t4 С235 ГОСТ 27772-88 48х419	2	0,60
10(6)	t4 С235 ГОСТ 27772-88 48х448	2	0,64
10(7)	t4 С235 ГОСТ 27772-88 48х472	2	0,67
10(8)	t4 С235 ГОСТ 27772-88 48х488	2	0,69
10(9)	t4 С235 ГОСТ 27772-88 48х500	2	0,71
10(10)	t4 С235 ГОСТ 27772-88 48х507	2	0,72
10(11)	t4 С235 ГОСТ 27772-88 48х509	2	0,73
	Наплавленный металл 1%		0,6

* Общая длина элементов

Ведомость расхода стали, кг

Марка элемента	Изделия закладные								Всего	Общий расход
	Прокат марки									
	С235				ВСт3кп ГОСТ10705-80			Наплавленный металл		
	ГОСТ 27772-88				ГОСТ10704-91					
	t4			итого	Труба ф219х6,0		итого			
Ду200-1	43,8			43,8	6,6		6,6	0,6	51	51

Согласовано

Взам. инв.N

Подпись и дата 01.04.11

Инв. N подл. 53/377

Изм.	Кол. уч.	Лист	N док.	Подпись	Дата
Разработал		Тарасова			31.03
Проверил		Семёнов			31.03
Н.контр.		Макаева			31.03

1834 – 23 – 238

Загорская ГАЭС-2 на р. Кунье

Здание ГАЭС. Автоматическое пожаротушение и отвод стоков после пожаротушения кабельных туннелей 064, 065 (от СПК до противопожарной перегородки)

Стадия	Лист	Листов
Р	5	

Трап Ду 200. Спецификация

ОАО "Институт Гидропроект" г. Москва ОВТС 2011г.

Формат А2