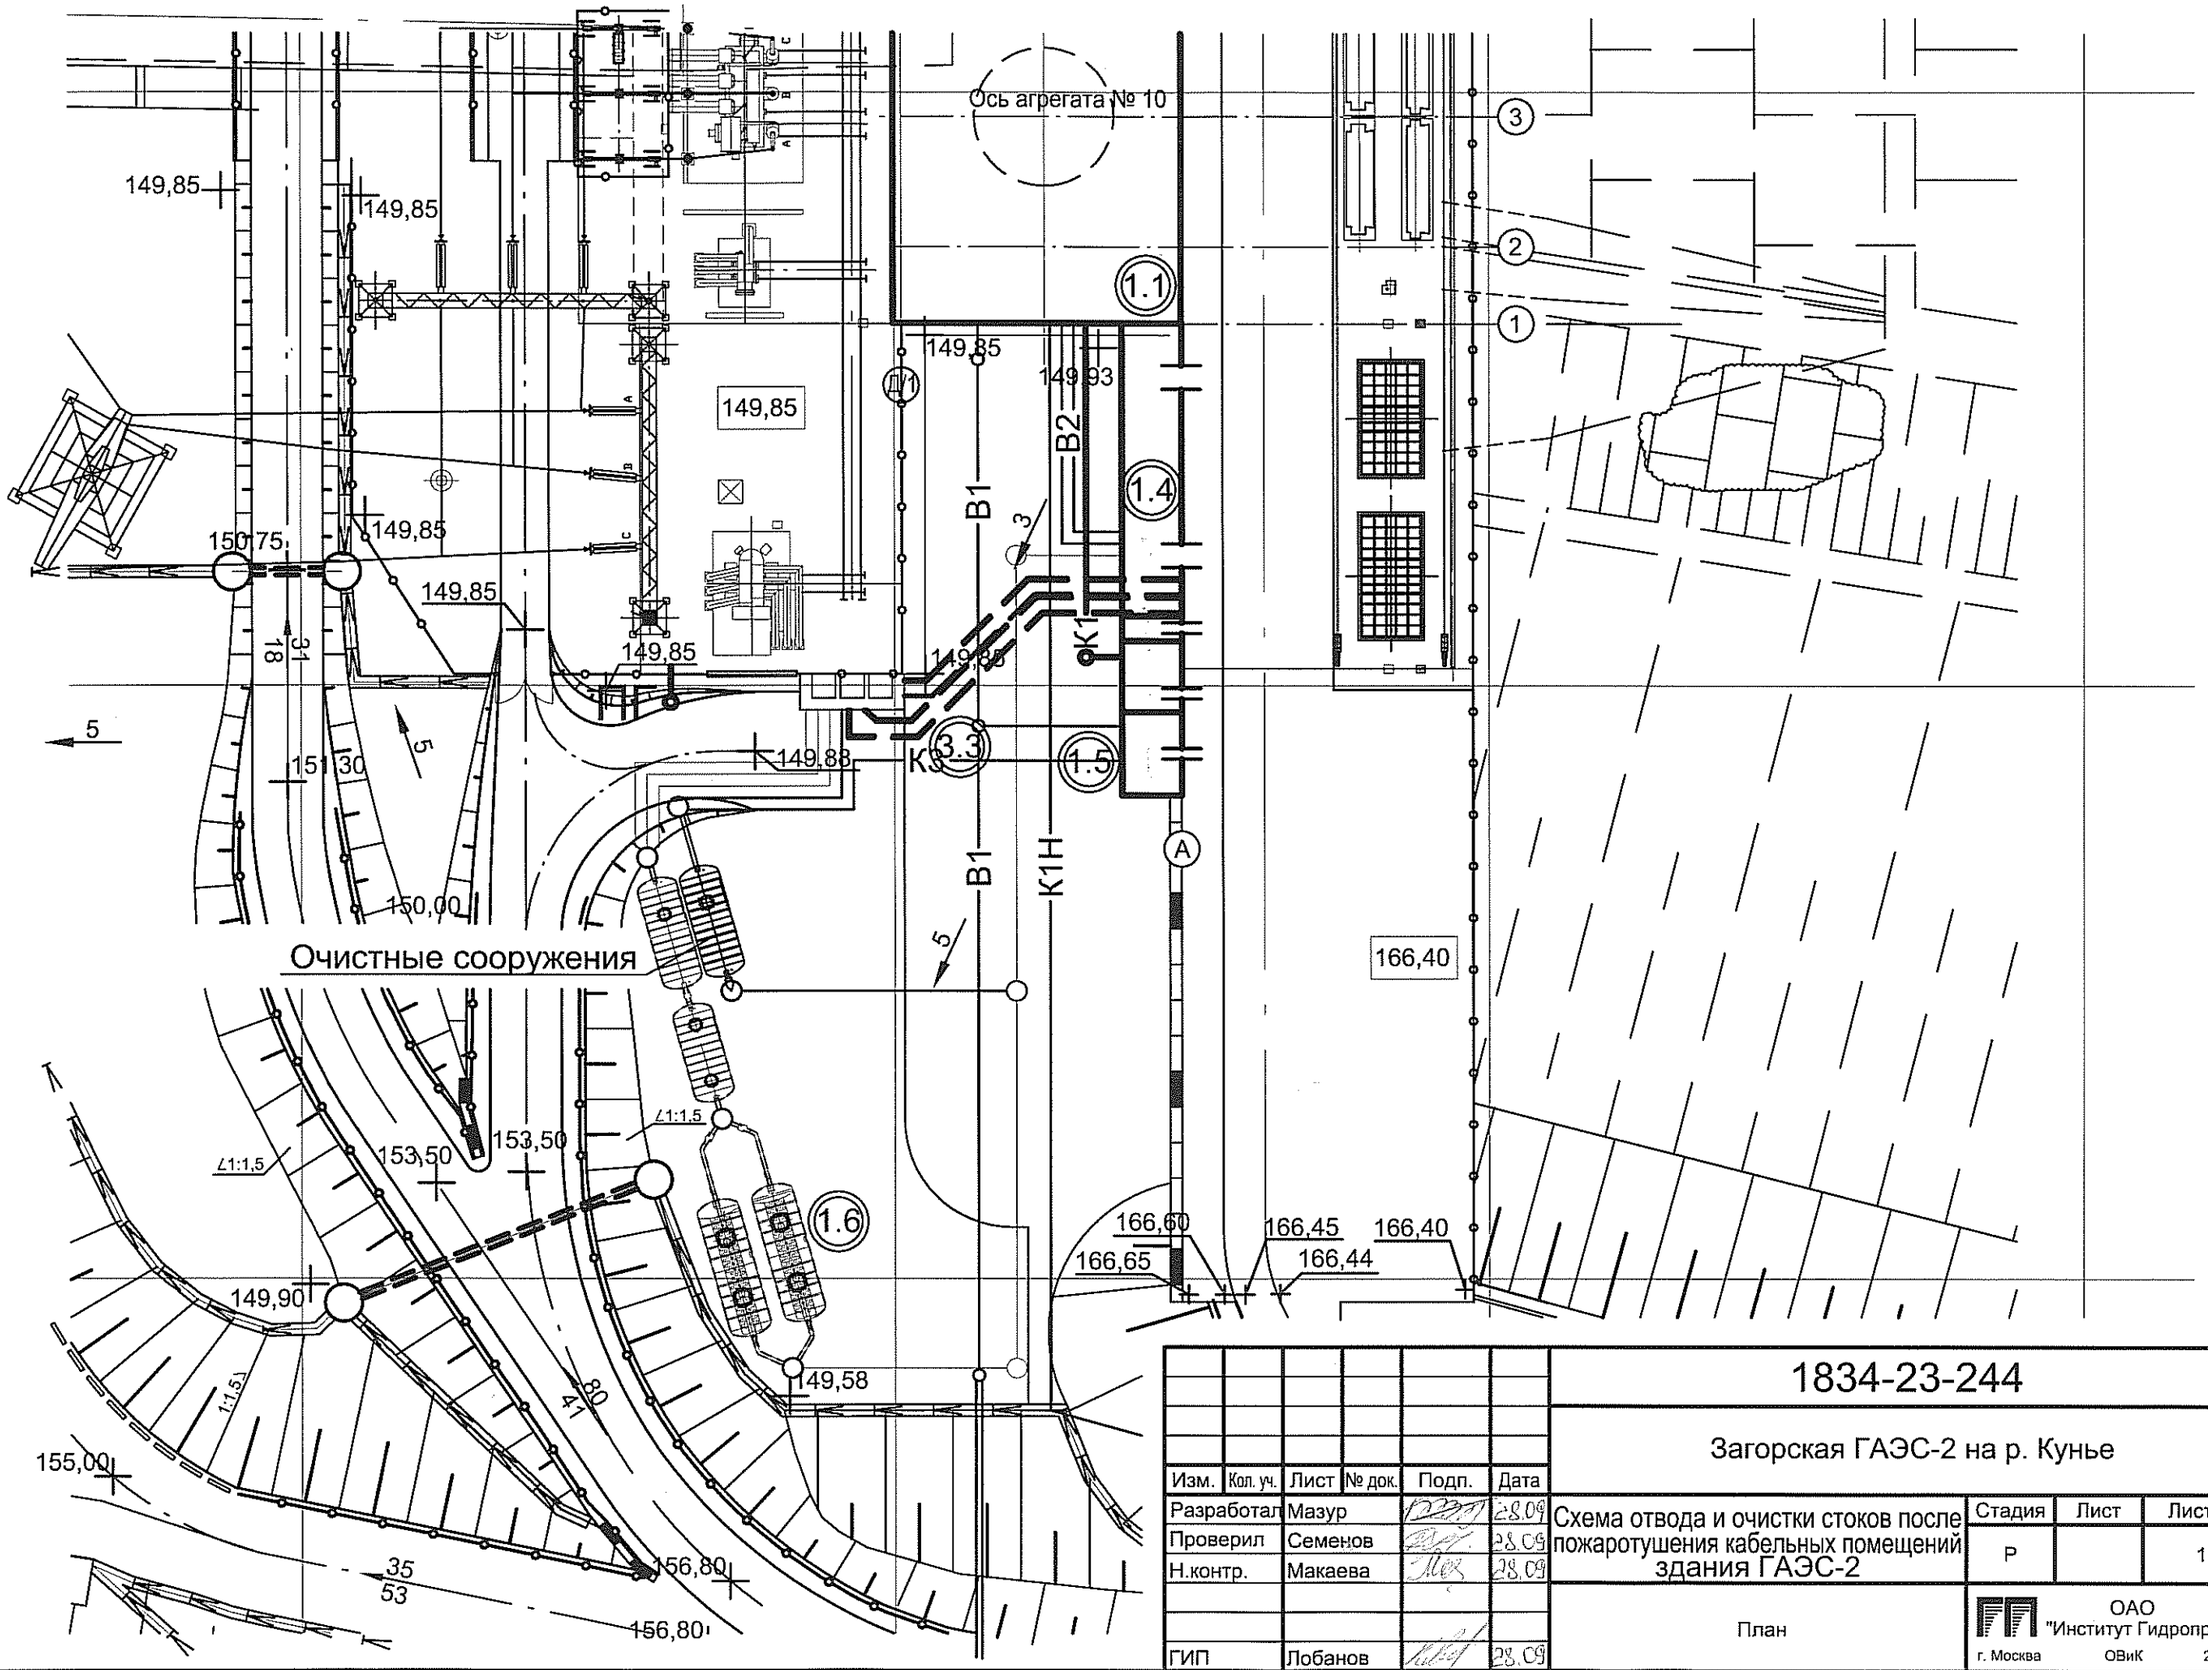


Согласовано

Взам. инв. №

Подп. и дата 8-09/К.10

Инв. № подл. 530188

Изм.	Кол. уч.	Лист	№ док.	Подп.	Дата
Разработал		Мазур			28.09
Проверил		Семенов			28.09
Н.контр.		Макаева			28.09
ГИП		Лобанов			28.09

1834-23-244

Загорская ГАЭС-2 на р. Кунье

Схема отвода и очистки стоков после пожаротушения кабельных помещений здания ГАЭС-2

Стадия	Лист	Листов
Р		1

План

ОАО "Институт Гидропроект"
г. Москва ОВиК 2010

Копировал А3