

Разрез 1–1 (2,3)

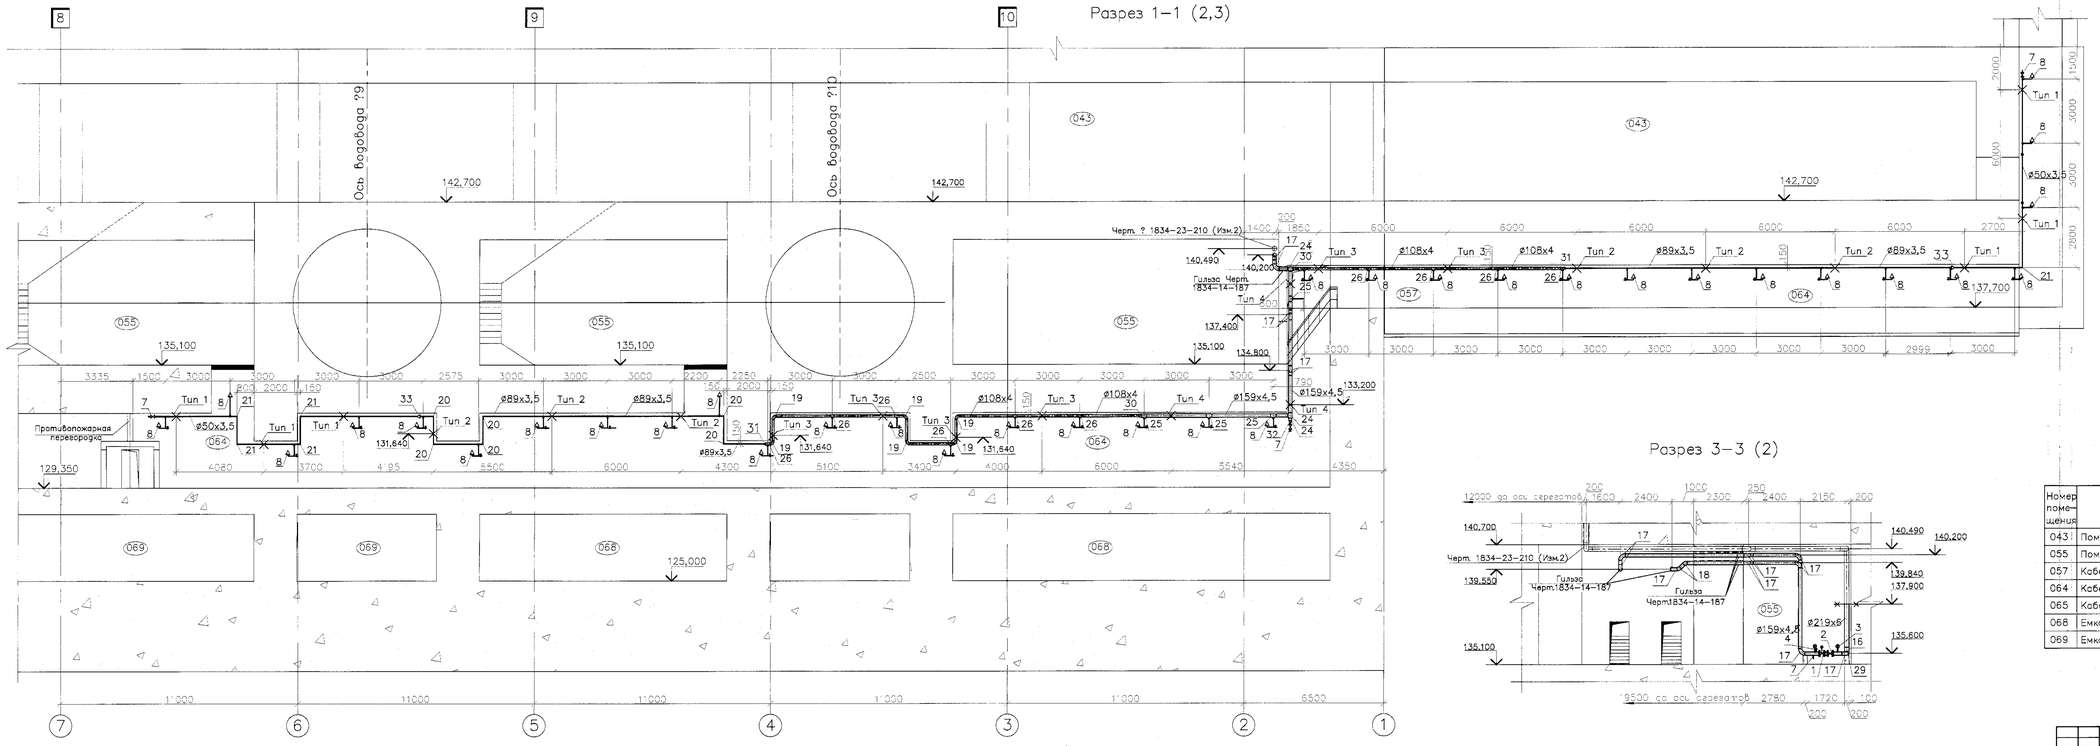

Разрез 2–2 (2)

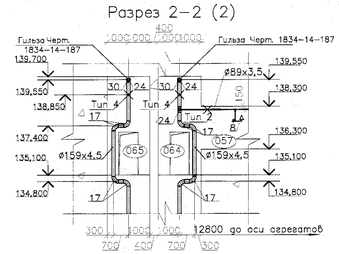

Разрез 3–3 (2)

Экспликация помещений

Номер помещения	Наименование	Примечание
043	Помещение электротехнических устройств	
055	Помещение водозабора РЗС	
057	Кабельный тоннель	
064	Кабельный коридор	
065	Кабельный коридор	
068	Емкость сбора ливневых стоков	
069	Емкость сбора вод дренажа основания	

						1834-23-272	
1	–	Зам.	АВБ-11	К.т.н.		Загорская ГАЭС-2 на р. Кунье	
Изм.	Кол. уч.	Лист	№ док.	Подпись	Дата		
Разработал		Торсуева				Здание ГАЭС. Автоматическое пожаротушение и отвод стоков после пожаротушения кабельных туннелей 064, 065 (в осях 1–7)	Стадия: Р; Лист: 4; Листов:
Проверил		Семенов					
Н.контр.		Максеева				Разрезы 1 – 1 ... 3 – 3	ОАО "Институт Гидропроект" г. Москва 2011г.

Согласовано

Инв. № подл. | Подпись и дата | Взам. инв.№