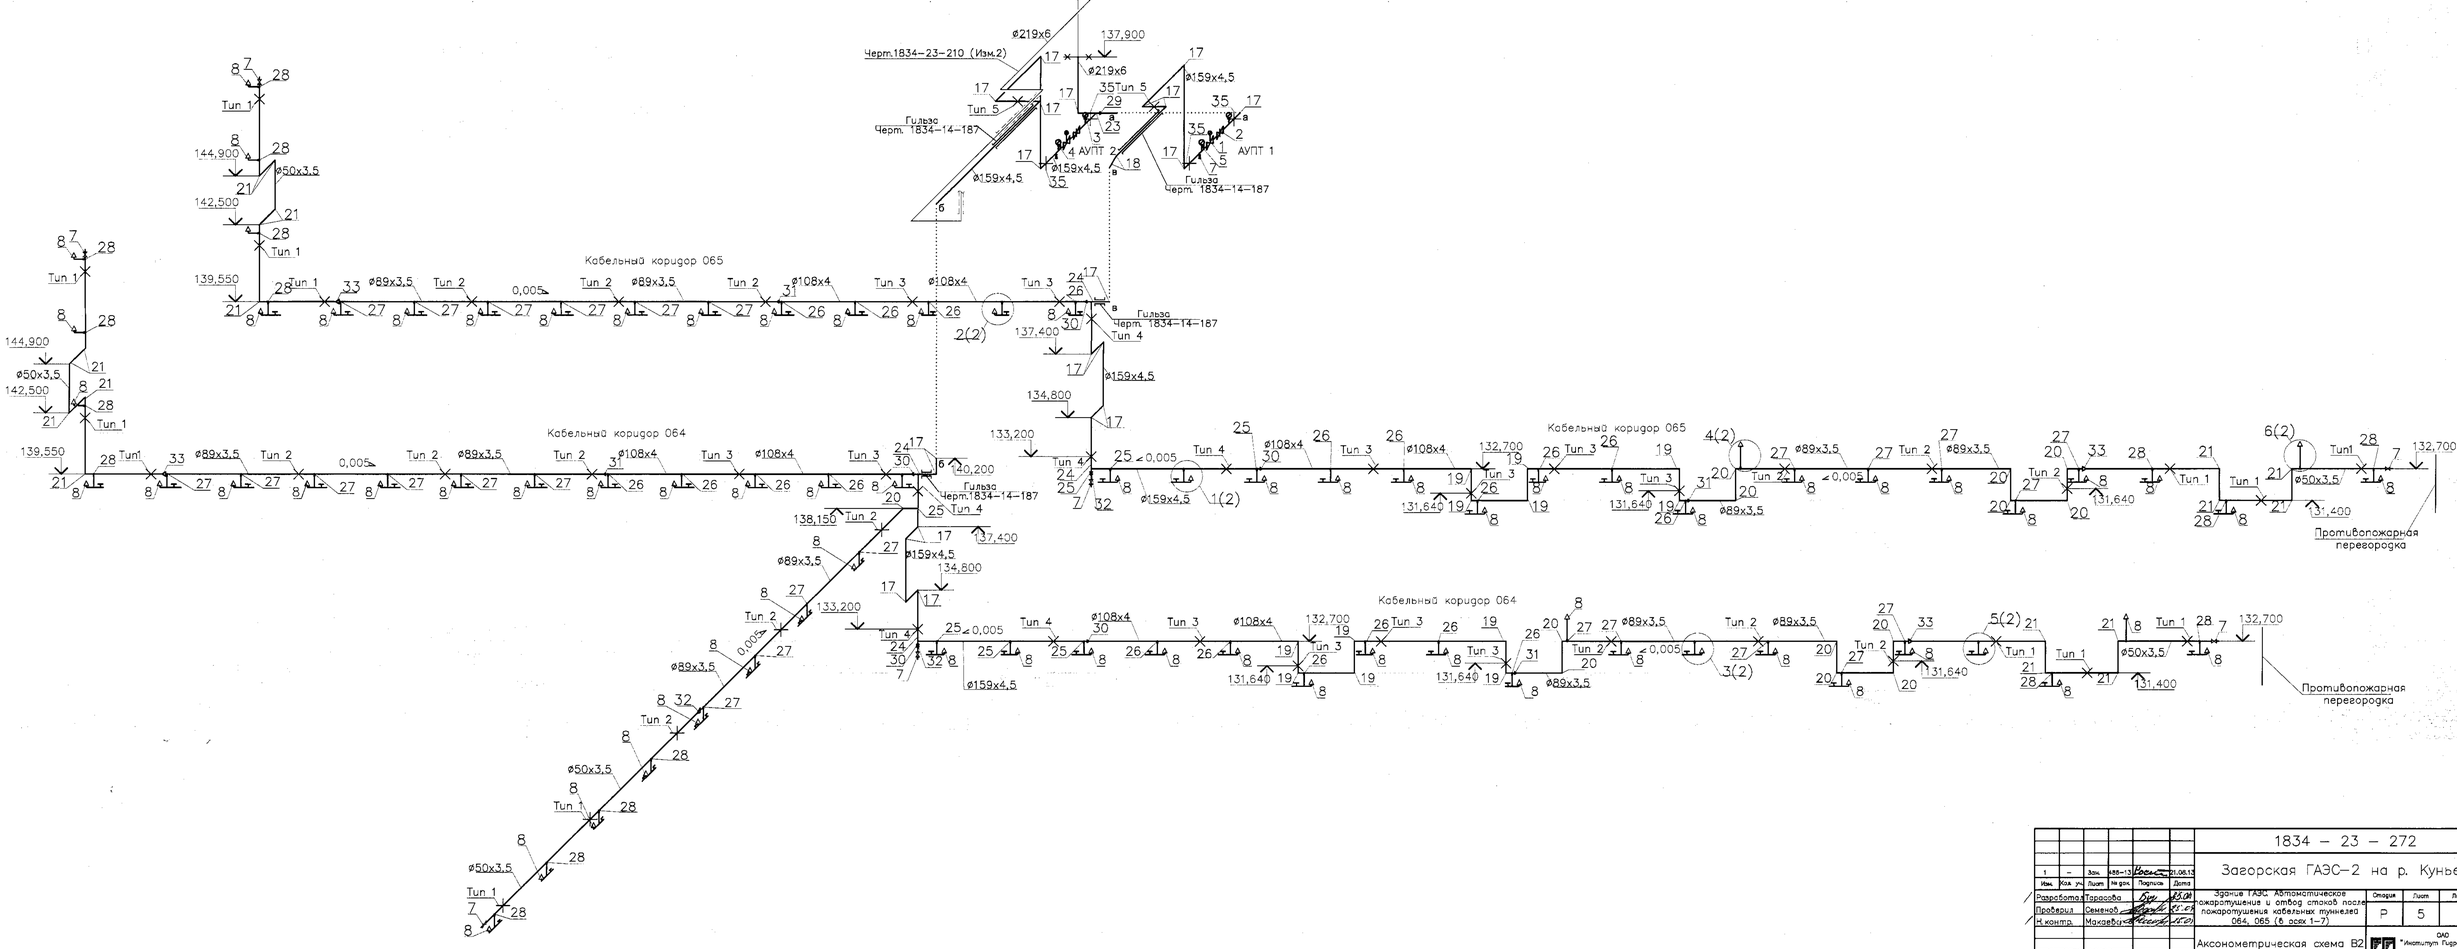


						1834 – 23 – 272	
1	–	Зам.	488-13		21.06.13	Загорская ГАЭС-2 на р. Кунье	
Изм.	Кол. уч.	Лист	№ док.	Подпись	Дата		
Разработал	Терасова					Здание ГАЭС. Автоматическое пожаротушение и отвод стоков после пожаротушения кабельных тоннелей 064, 065 (в осях 1–7)	Стадия: Р; Лист: 5; Листов:
Проверил	Семенов						
Н.контр.	Макаевич						
						Аксонометрическая схема В2	ОАО "Институт Гидропроект" г. Москва ОВТС 2011г.