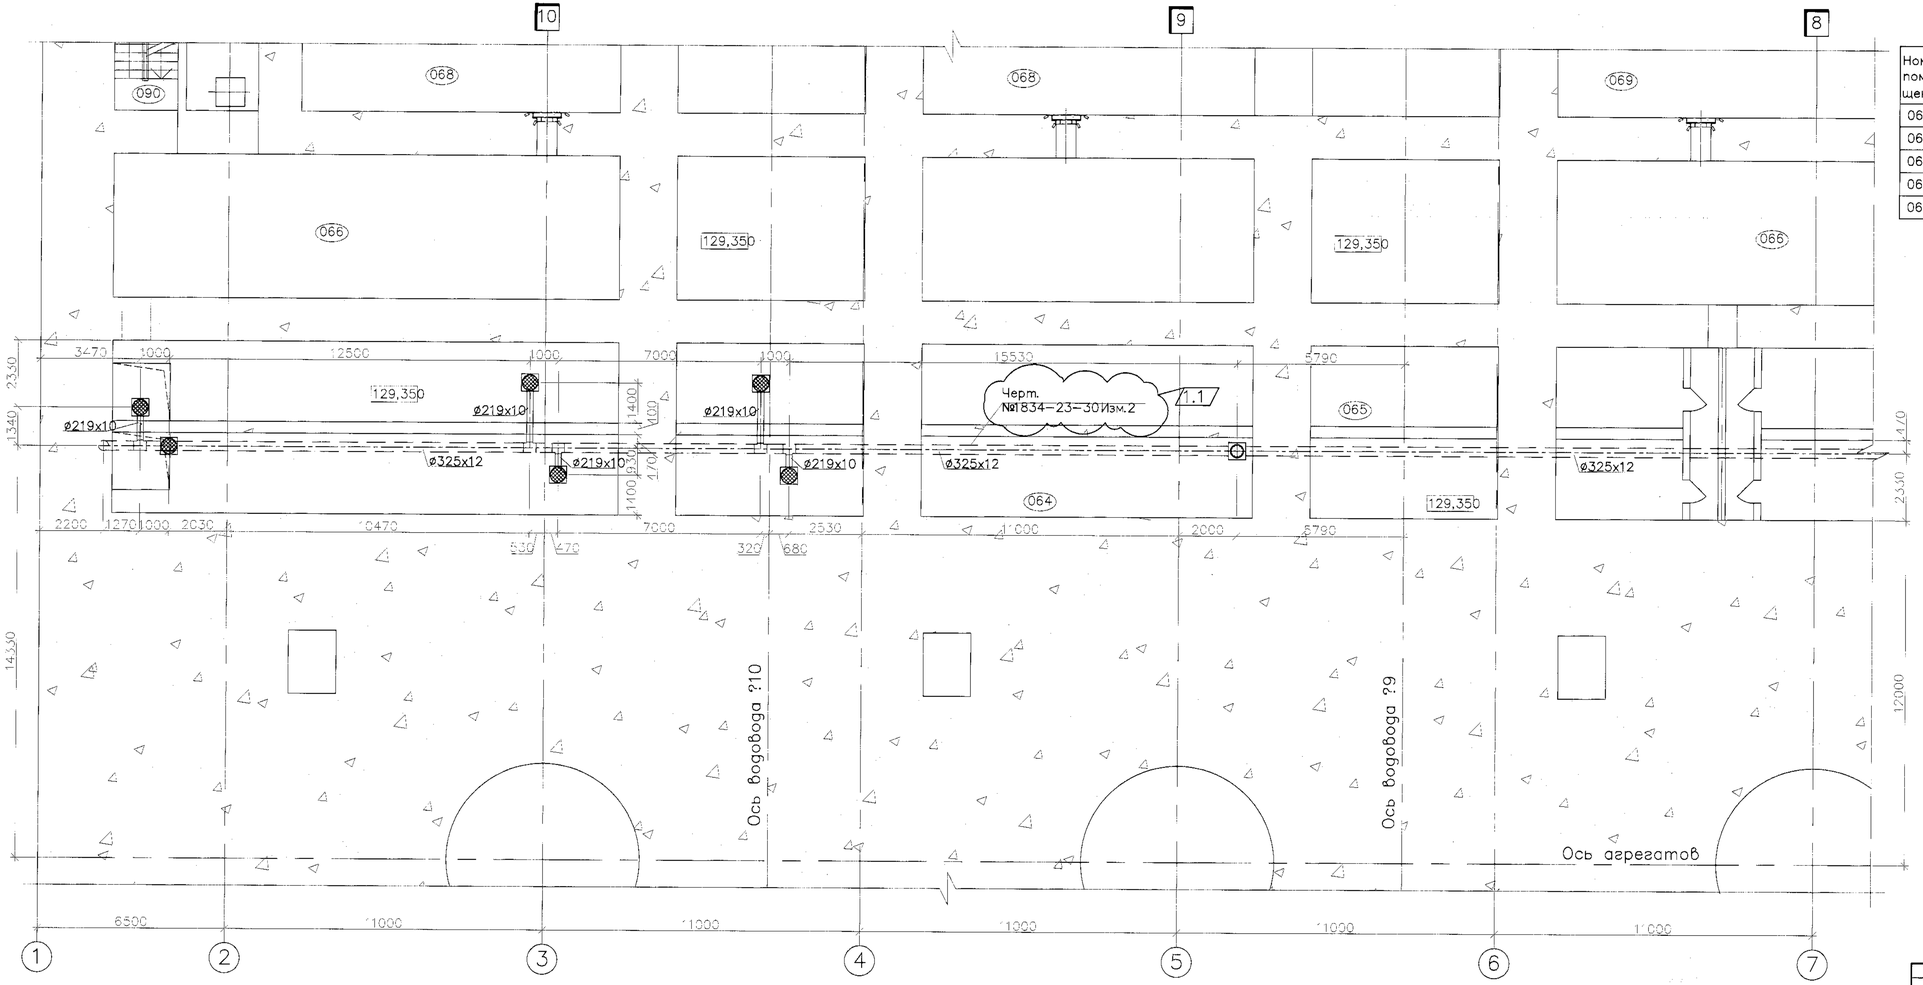



## Экспликация помещений

| Номер помещения | Наименование | Примечание |
|---|---|---|
| 064 | Кабельный коридор | |
| 065 | Кабельный коридор | |
| 066 | Галерея трубопроводов на отм. 129,350 | |
| 068 | Емкость сбора ливневых стоков | |
| 069 | Емкость сбора вод дренажа основания | |

Согласовано

Инв. N подл. | Подпись и дата | Взам. инв.N

| | | | | | | |
|---|---|---|---|---|---|---|
| 1 | 1 | – | 468-13 | | 21.08.13 | 1834-23-272 |
| Изм. | Кол. уч. | Лист | № док. | Подпись | Дата | Загорская ГАЭС-2 на р. Кунье |
| Разработал | Тарасова | | | | | Здание ГАЭС. Автоматическое пожаротушение и отвод стоков после пожаротушения кабельных туннелей 064, 065 (в осях 1–7) |
| Проверил | Семенов | | | | | Стадия: Р; Лист: 6; Листов: |
| Н.контр. | Макаева | | | | | План на отм. 129,350 |

ОАО "Институт Гидропроект" г. Москва СВТС 2011 г.