

План на отм. 136,300; 137,700

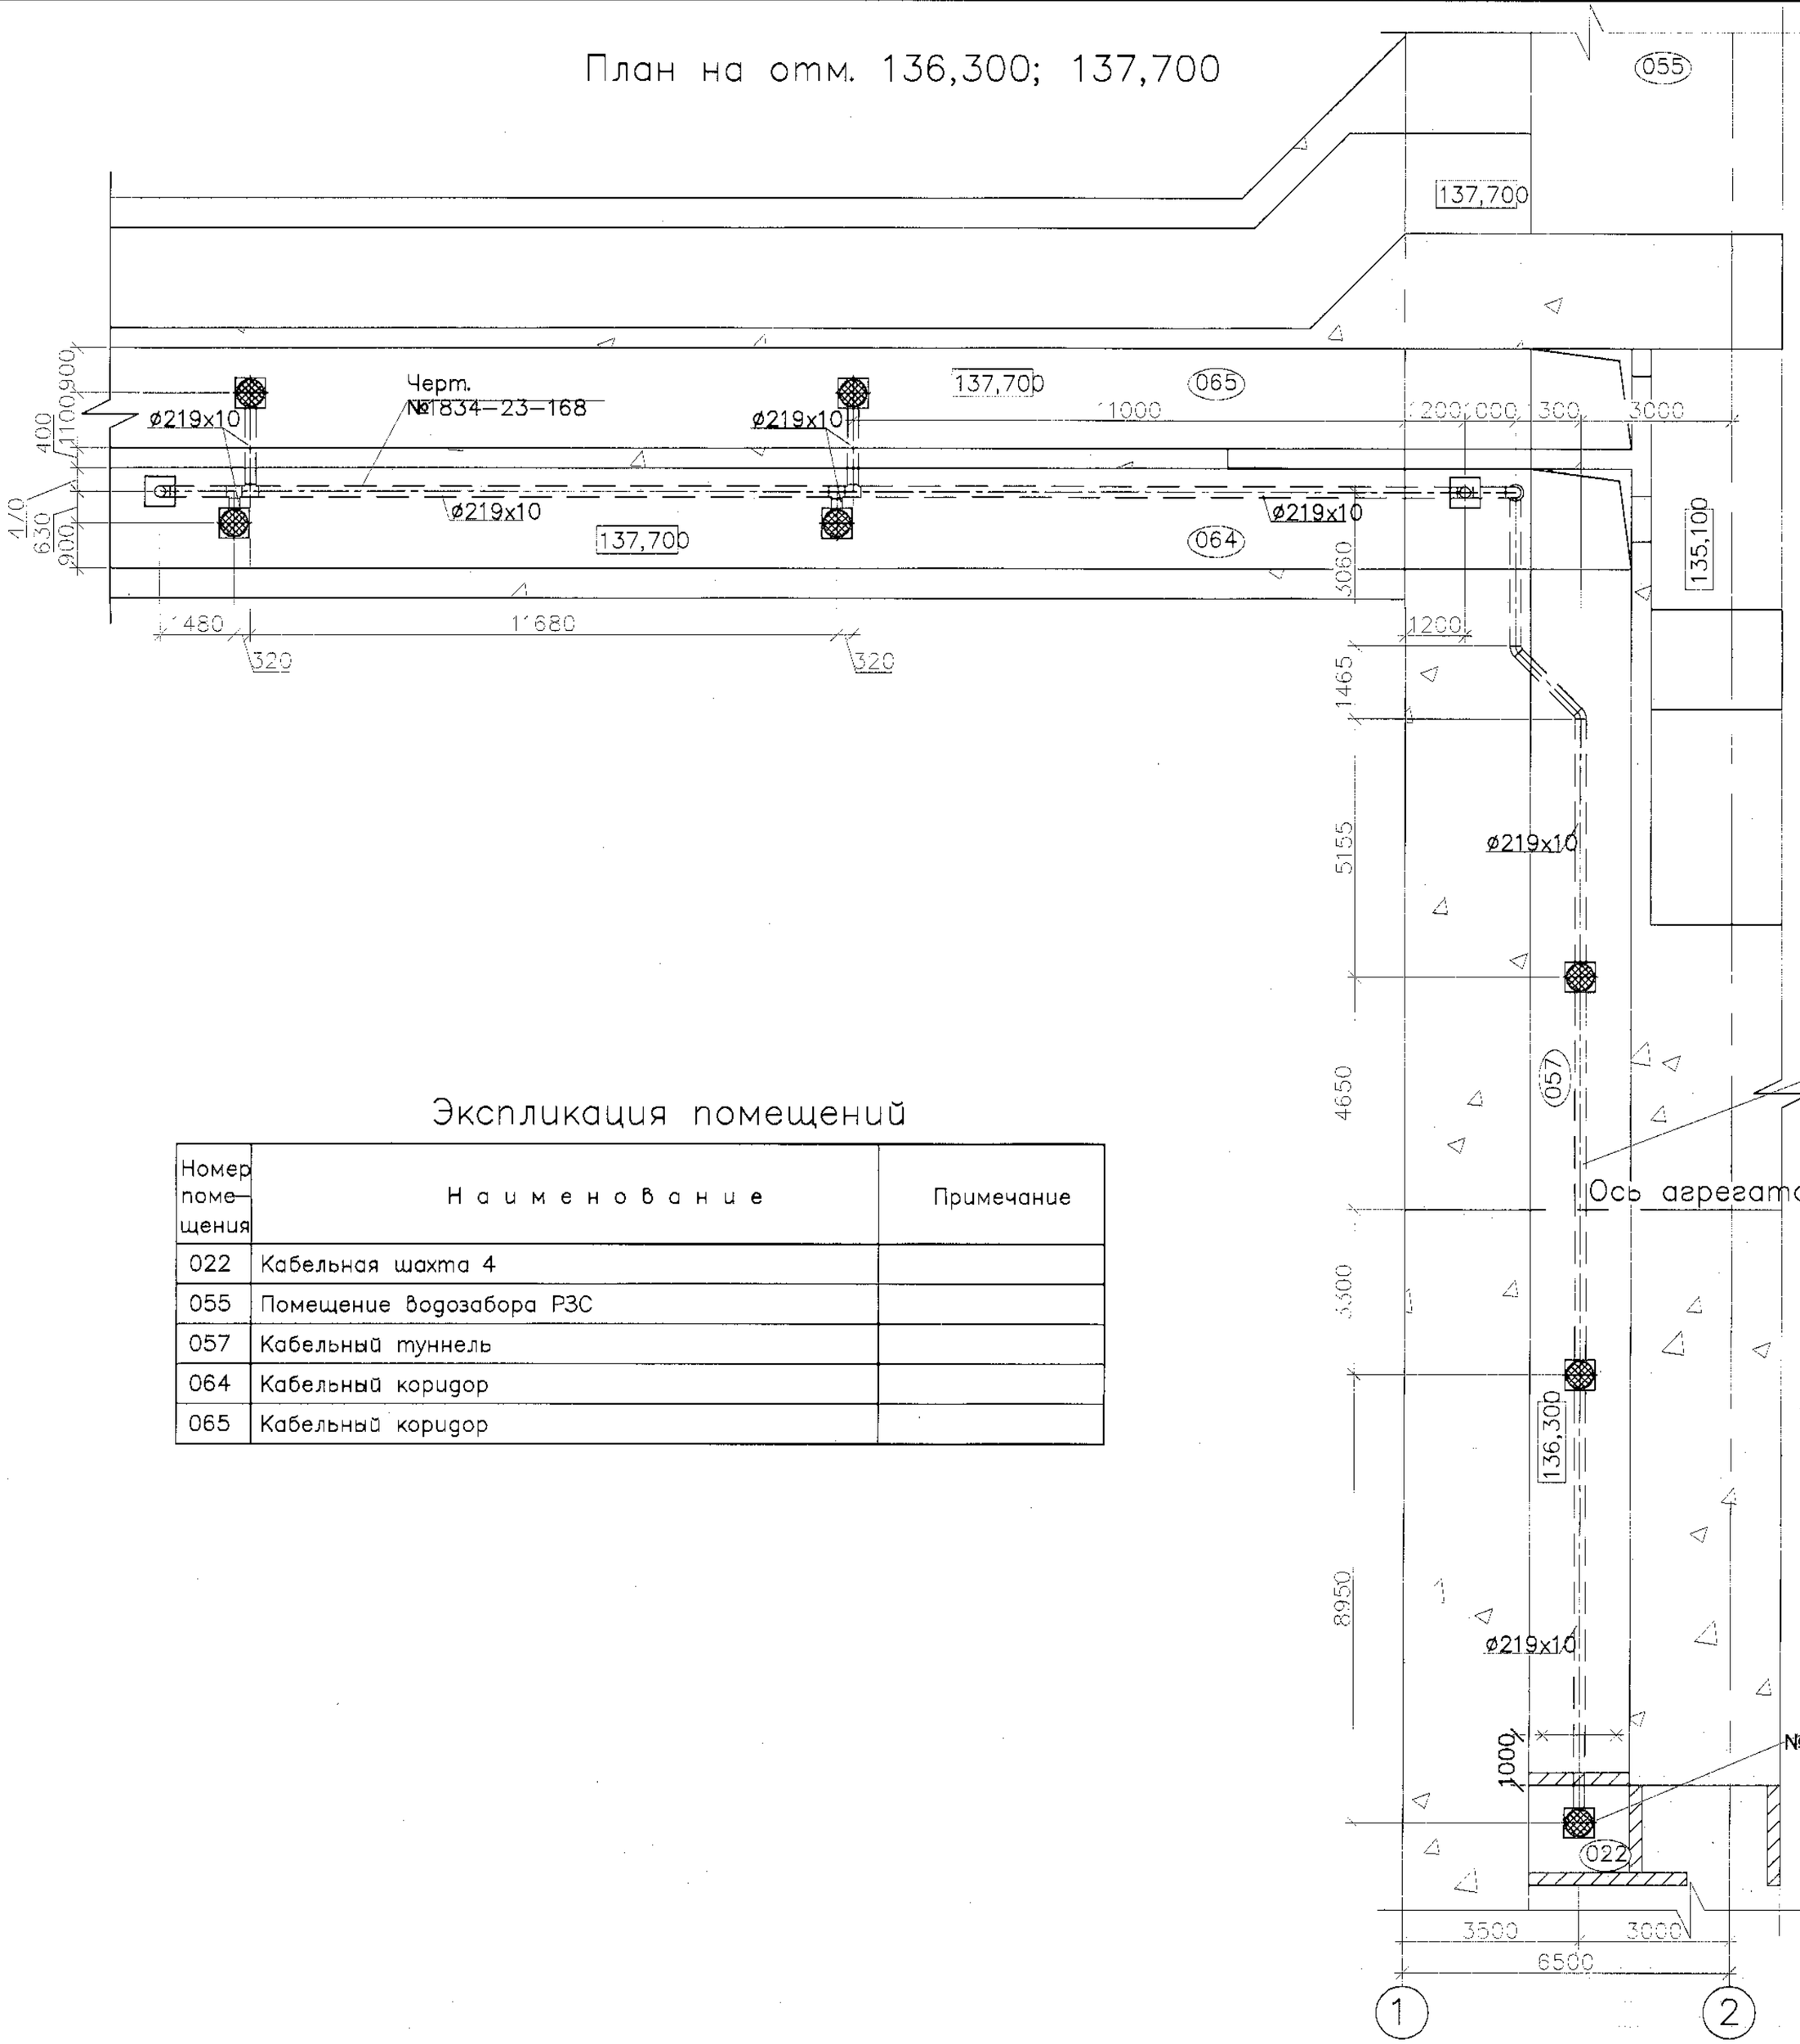

Экспликация помещений

Номер помещения	Наименование	Примечание
022	Кабельная шахта 4	
055	Помещение водозабора РЗС	
057	Кабельный туннель	
064	Кабельный коридор	
065	Кабельный коридор	

2К3

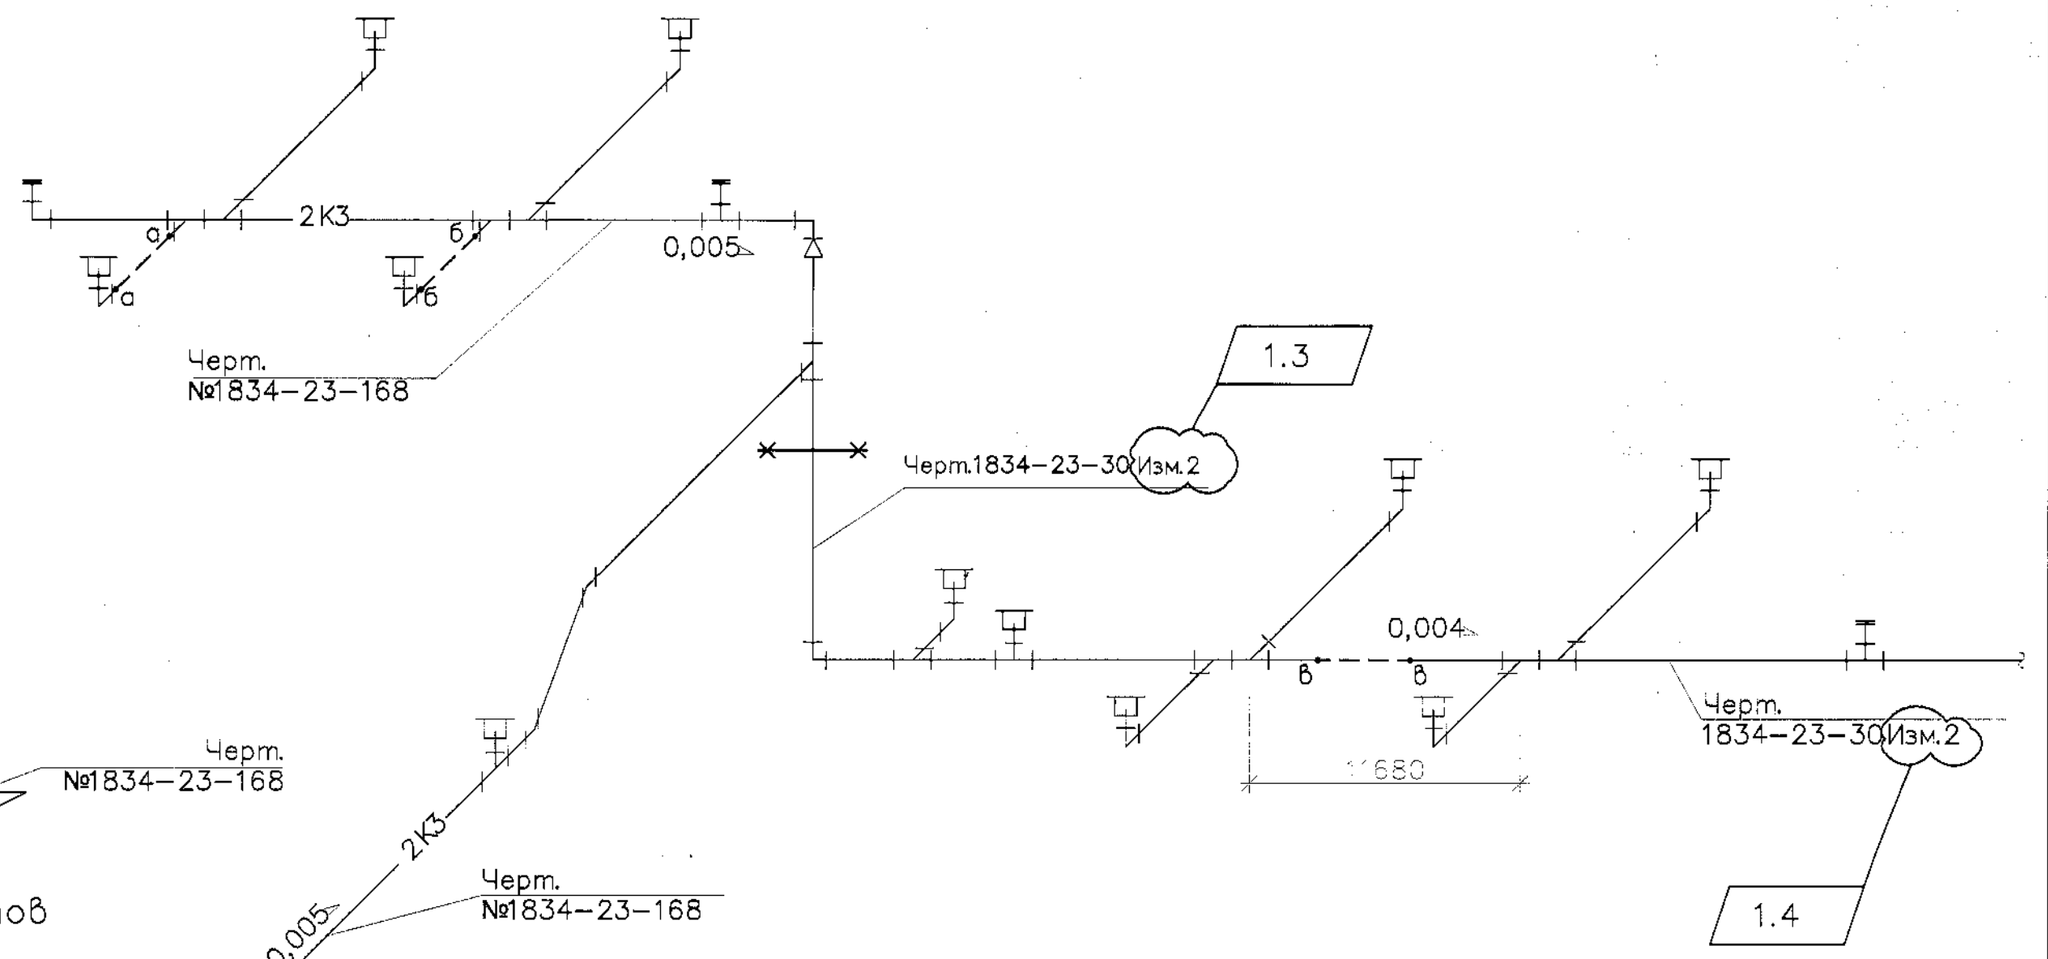

Согласовано

Инв. N подл. | Подпись и дата | Взам. инв.N

						1834-23-272	
1	4		486-13	Коси	21.08.13	Загорская ГАЭС-2 на р. Кунье	
Изм.	Кол. уч.	Лист	№ док.	Подпись	Дата		
Разработал	Тарасова					Здание ГАЭС. Автоматическое пожаротушение и отвод стоков после пожаротушения кабельных туннелей 064, 065 (в осях 1–7)	Стадия: Р; Лист: 7; Листов:
Проверил	Семенов						
Н. контр.	Макаева					План на отм. 136,300; 137,700. Аксонометрическая схема 2К3	ОАО "Институт Гидропроект" г. Москва ОВТС 2011 г.