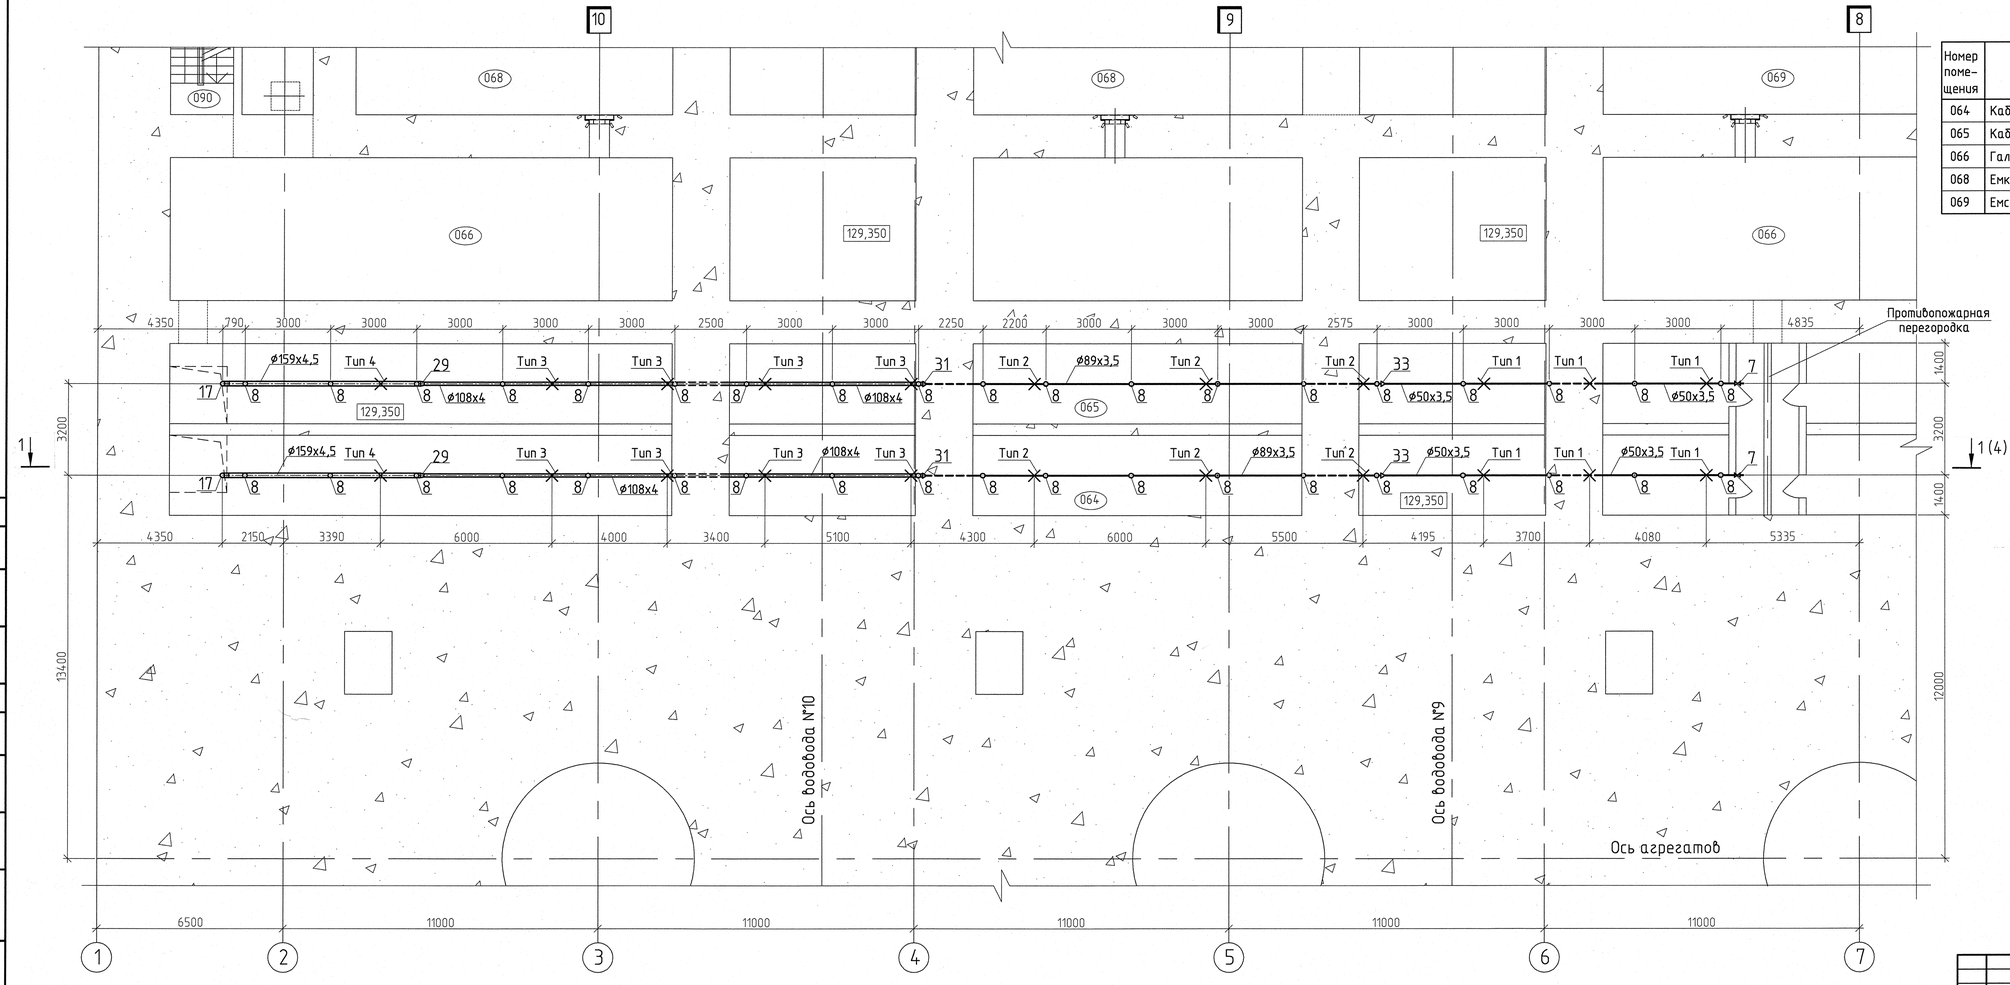


Экспликация помещений

Номер помещения	Наименование	Примечание
064	Кабельный коридор	
065	Кабельный коридор	
066	Галерея трубопроводов на отм. 129,350	
068	Емкость сбора ливневых стоков	
069	Емкость сбора вод дренажа основания	

Согласовано

Инв. N подл. | Подпись и дата | Взам. инв. N

Зак. 614 11

Изм.	Кол. уч.	Лист	N док.	Подпись	Дата
Разработал		Тарасова			
Проверил		Семенов			
Н.контр.		Макаева			

1834 - 23 - 272

Загорская ГАЭС-2 на р. Кунье

Здание ГАЭС. Автоматическое пожаротушение и отвод стоков после пожаротушения кабельных туннелей 064, 065 (в осях 1-7)

Стадия	Лист	Листов
Р	3	

Фрагмент плана на отм. 129,350 между осями 1 - 7

ОАО "Институт Гидропроект" г. Москва ОВТС 2011г.