



План на отм. 142,800 между осями А-Б и 1-2

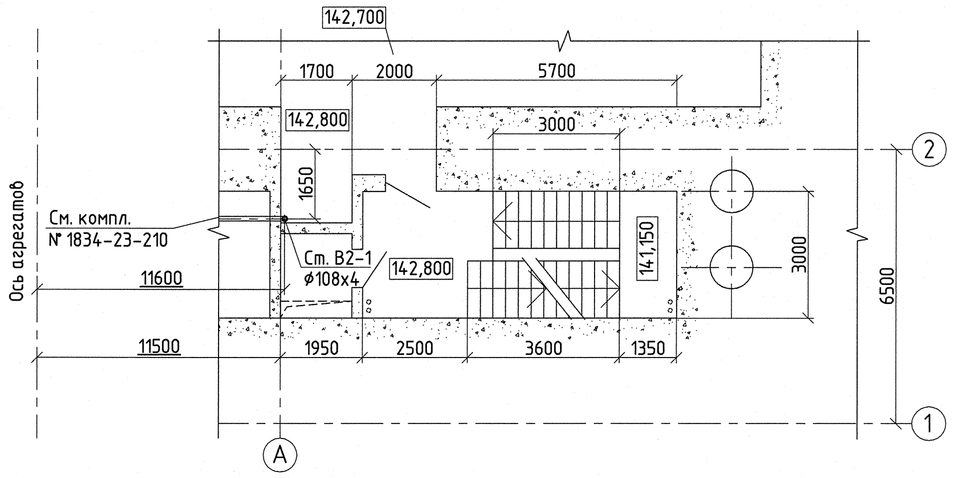

План на отм. 153,900 между осями А-Б и 1-2

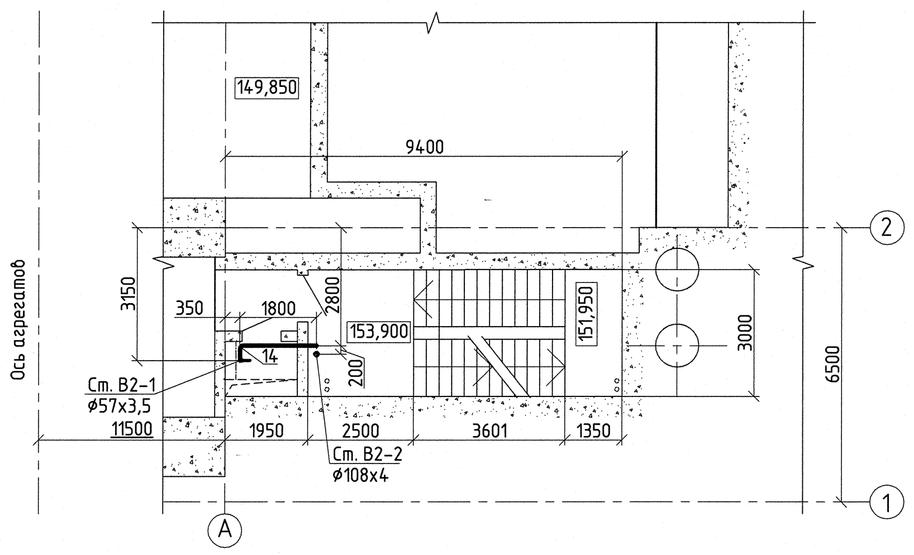


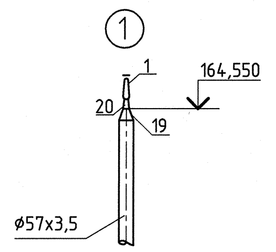

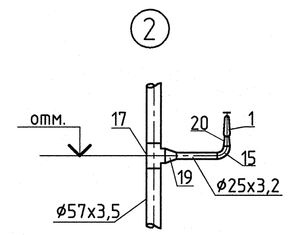



В2

План на отм. 146,400 между осями А-Б и 1-2

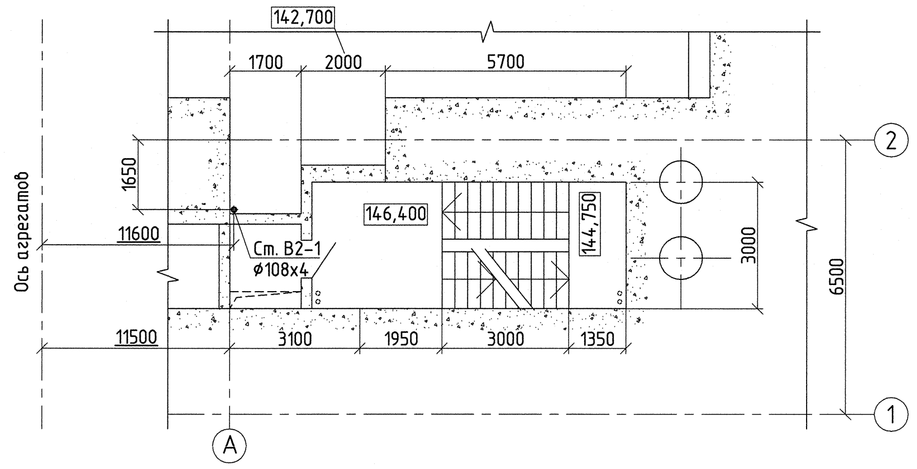


План на отм. 157,800 между осями А-Б и 1-2

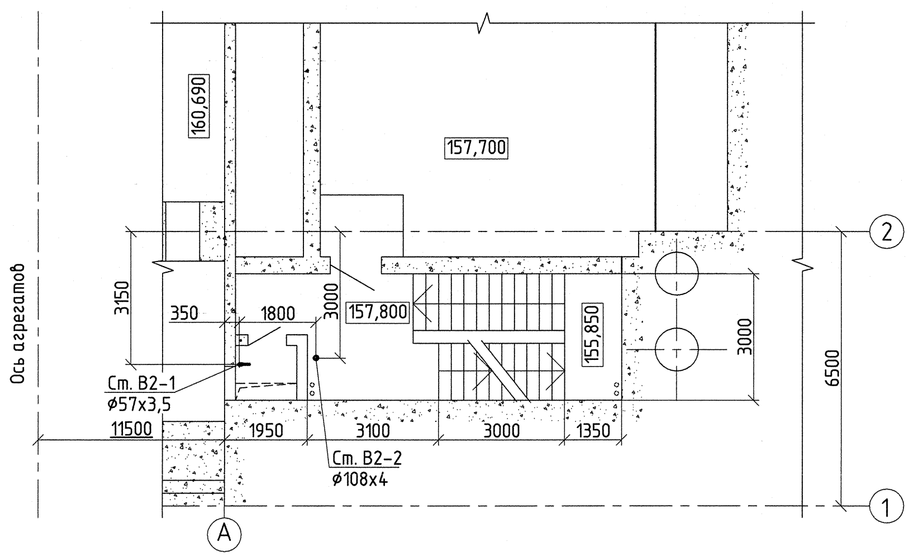


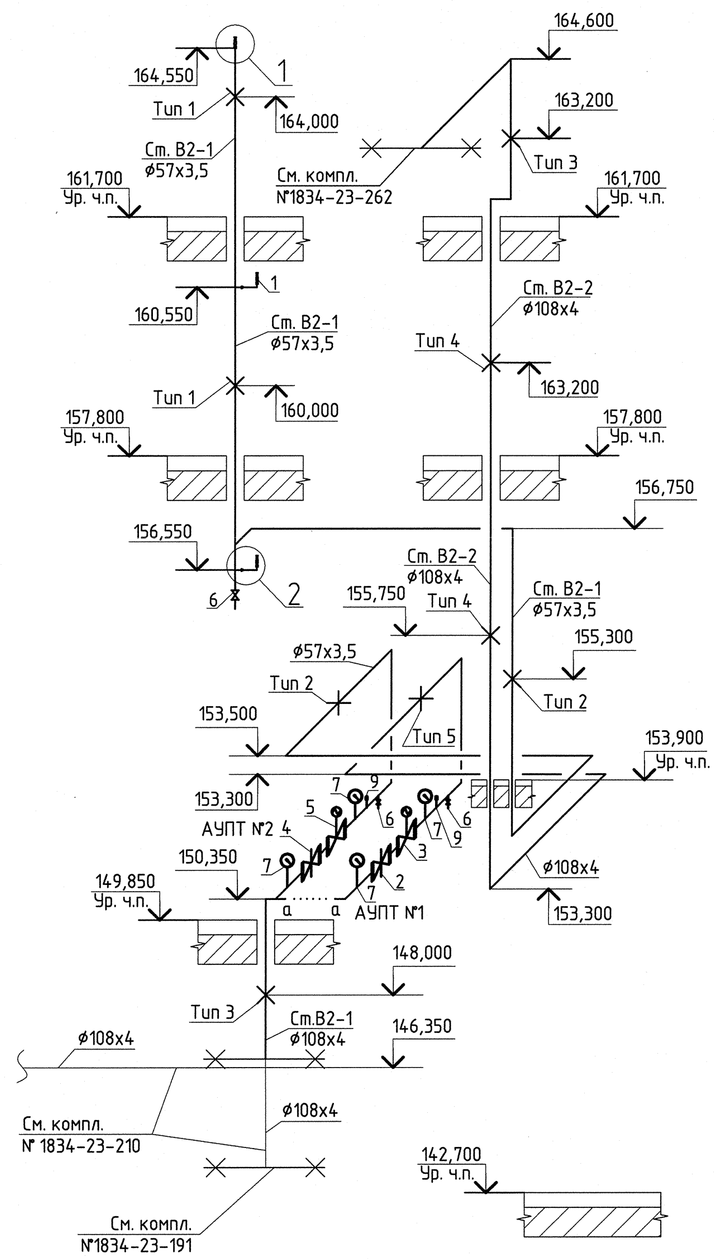

План на отм. 149,850 между осями А-Б и 1-2

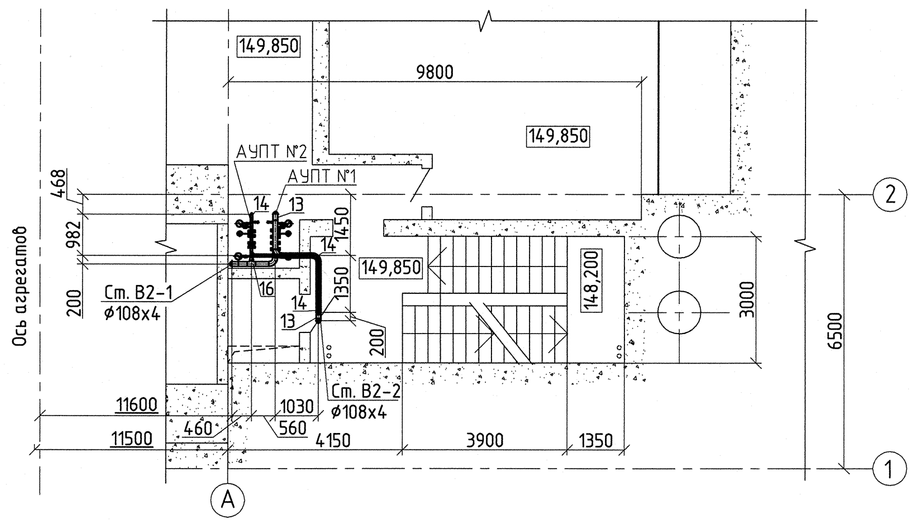

План на отм. 161,700 между осями А-Б и 1-2

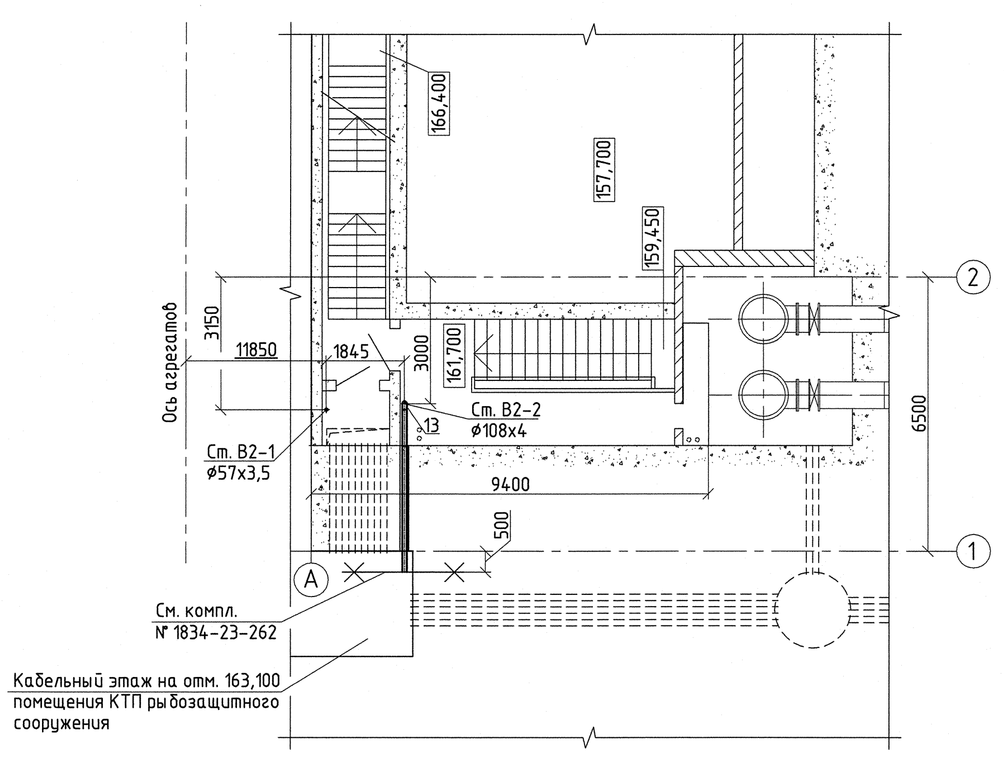

Согласовано

Инв. N подл. | Подпись и дата | Взам. инв.N

						1834 - 23 - 295
						Загорская ГАЭС-2 на р. Кунье
Изм.	Кол. уч.	Лист	N док.	Подпись	Дата	
Разработал		Тарасова			05.08	Здание ГАЭС. Автоматическое пожаротушение кабельной шахты N4 с отм. 157,850 до отм. 164,900
Проверил		Семенов			12.08	
Н.контр.		Макаева			19.08	

Стадия	Лист	Листов
Р	2	

Планы между осями А-Б и 1-2 на отм. 142,800; 146,400; 149,850; 153,900; 157,800 и 161,700. Аксонометрическая схема В2. Узлы 1 и 2

ОАО "Институт Гидропроект" г. Москва ОВТС 2011г.

Формат А1