

План на отм. 136,300 между осями А-Б и 1-2

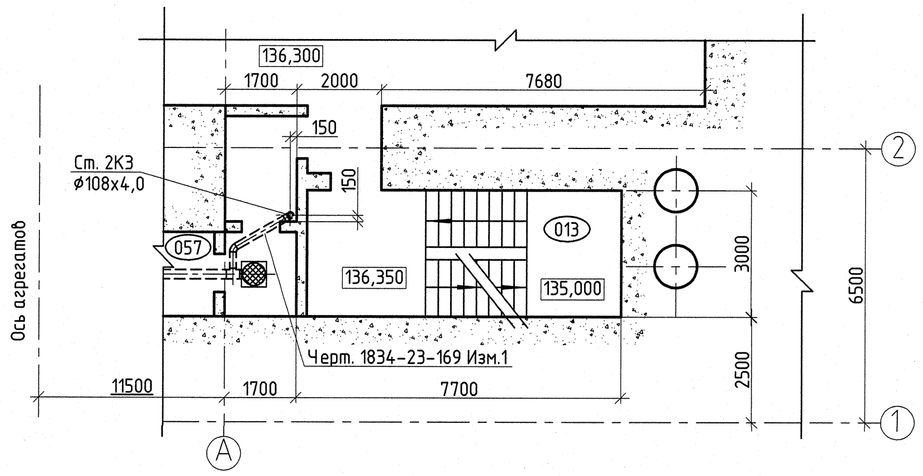


План на отм. 142,800 между осями А-Б и 1-2

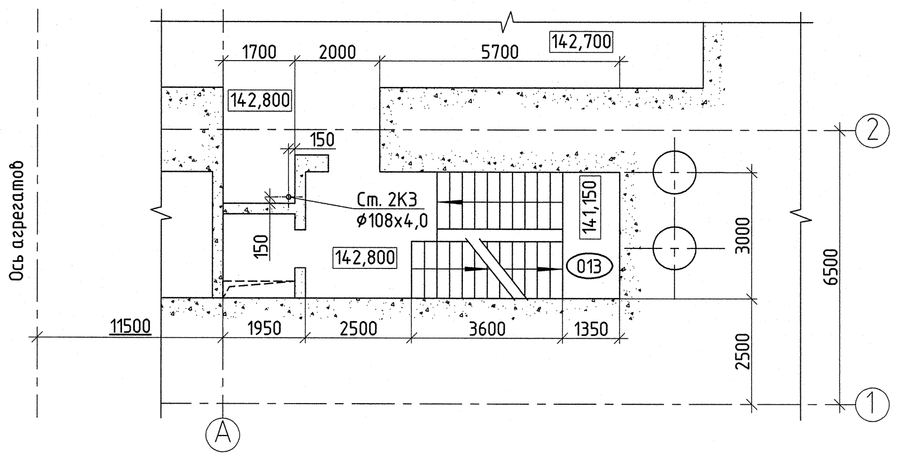



План на отм. 146,400 между осями А-Б и 1-2

План на отм. 149,850 между осями А-Б и 1-2

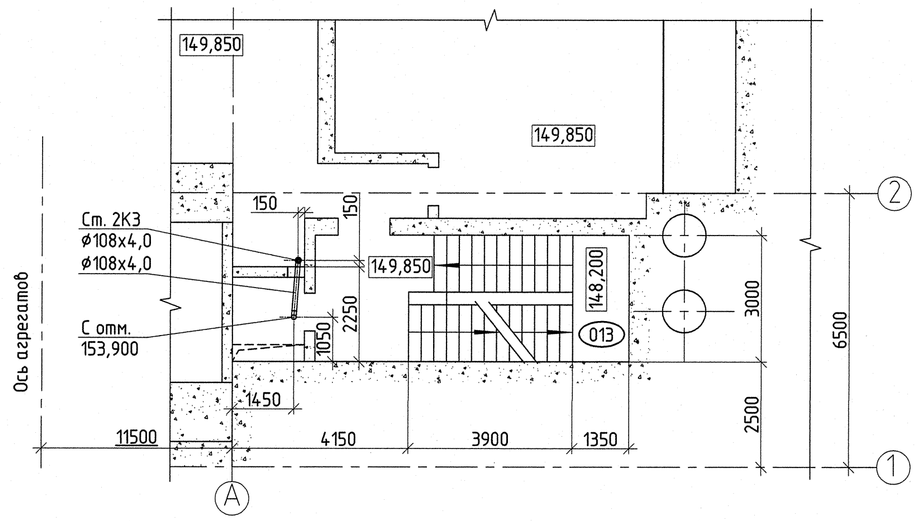


План на отм. 153,900 между осями А-Б и 1-2

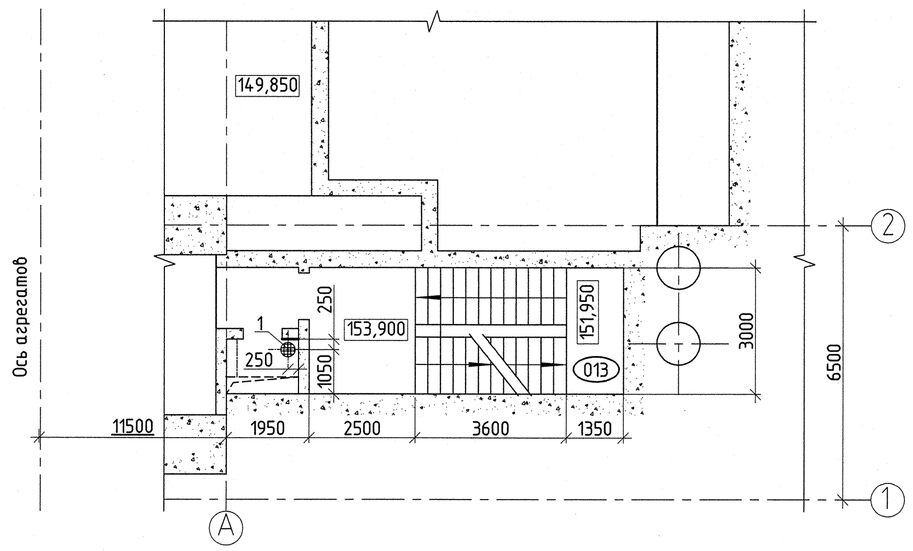


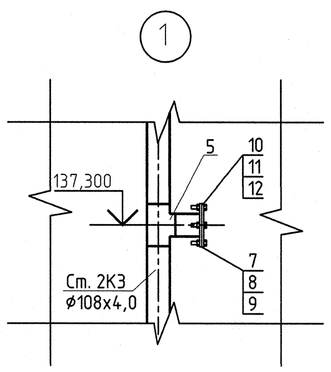

2К3

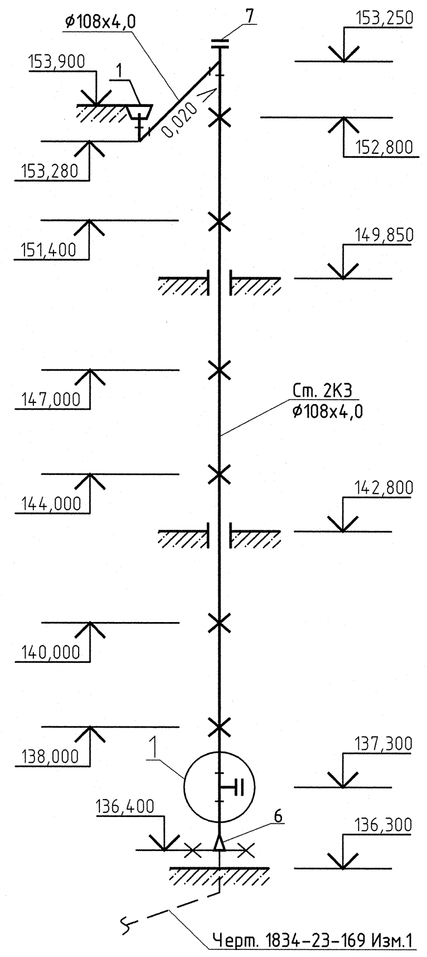

Заглушка ф205, поз.7

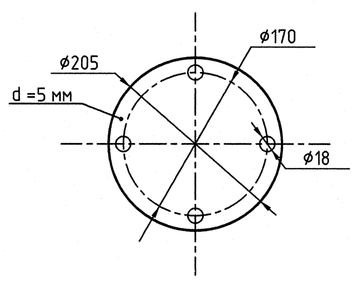

Экспликация помещений

Номер помещения	Наименование	Площадь, м²	Кат. помещения
013	Лестница №2		
057	Кабельный туннель		

Согласовано

Инв. N подл. | Подпись и дата | Взам. инв.N

13408 | 29.08.11

						1834 – 23 – 296	
						Загорская ГАЭС-2 на р. Кунье	
Изм.	Колуч.	Лист	№док.	Подпись	Дата		
Разработал		Семенов				Здание ГАЭС. Отвод стоков после автоматического пожаротушения кабельной шахты №4 с отм. 157,850 до отм. 164,900	Стадия: Р; Лист: 2; Листов:
Проверил		Макаева					
Н.контр.		Макаева				План на отм. 153,900; 149,850; 142,800; 136,300. Аксонометрическая схема 2К3. Детали	ОАО "Институт Гидропроект" г. Москва ОВТС 2011г.

Формат А1