

Крепление трубопровода

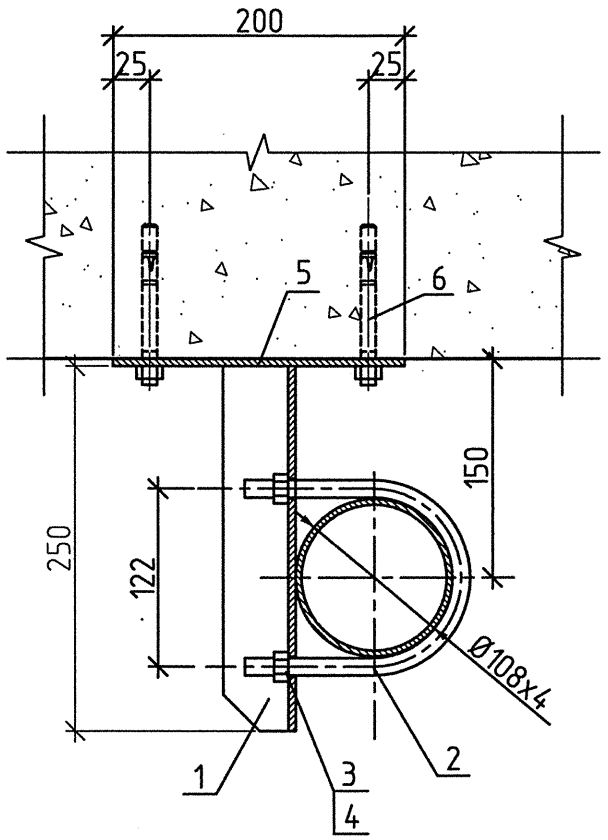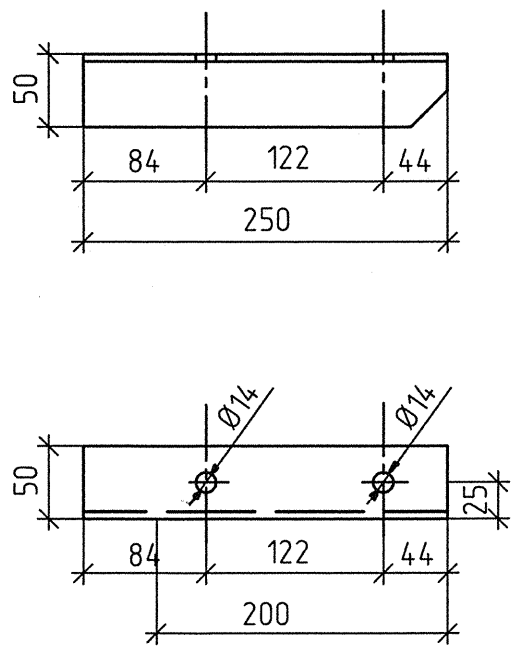

Ведомость деталей

Поз.	Эскиз
1	

Спецификация

Поз.	Обозначение	Наименование	Кол.	Масса ед.,кг	Приме-чание
		Крепление	6	2,50	
1	ГОСТ 8509-93	Уголок стальной горячека-	1	0,95	
		танный равнополочный размером			
		50х50х5мм, L=0,250 м, шт			
2	ГОСТ 24137-80	Хомут 110-Ст3сп-Ц9	1	0,326	
3	ГОСТ 5915-70	Гайка М12-6Н.5(S18)	2	0,015	
4	ГОСТ 6402-70	Шайба 12 3х13	2	0,006	
5	ГОСТ 19903-74	Сталь листовая горячекатa-	1	1,18	
		нная 150х200х5-Ст3			
6	Артикул 371588/1	Анкер-шпилька механическая	4		
		HST M12x185			

Пластины (позиция 5) прикрепить анкерными шпильками.

Согласовано

Инв. N подл. 534990 | Подпись и дата 11.29.cф.11 | Взам. инв.N

Изм.	Кол.уч.	Лист	№док.	Подпись	Дата
Разработал		Семенов			25.05
Проверил		Макаева			25.05
Н.контр.		Макаева			25.05

1834 - 23 - 296

Загорская ГАЭС-2 на р. Кунье

Здание ГАЭС. Отвод стоков после автоматического пожаротушения кабельной шахты №4 с отм. 157,850 до отм. 164,900

Стадия	Лист	Листов
Р	4	

Крепление трубопровода

ОАО "Институт Гидропроект"
г. Москва ОВТС 2011г.

Формат А3