


План на отметке 129,35 (1:200)

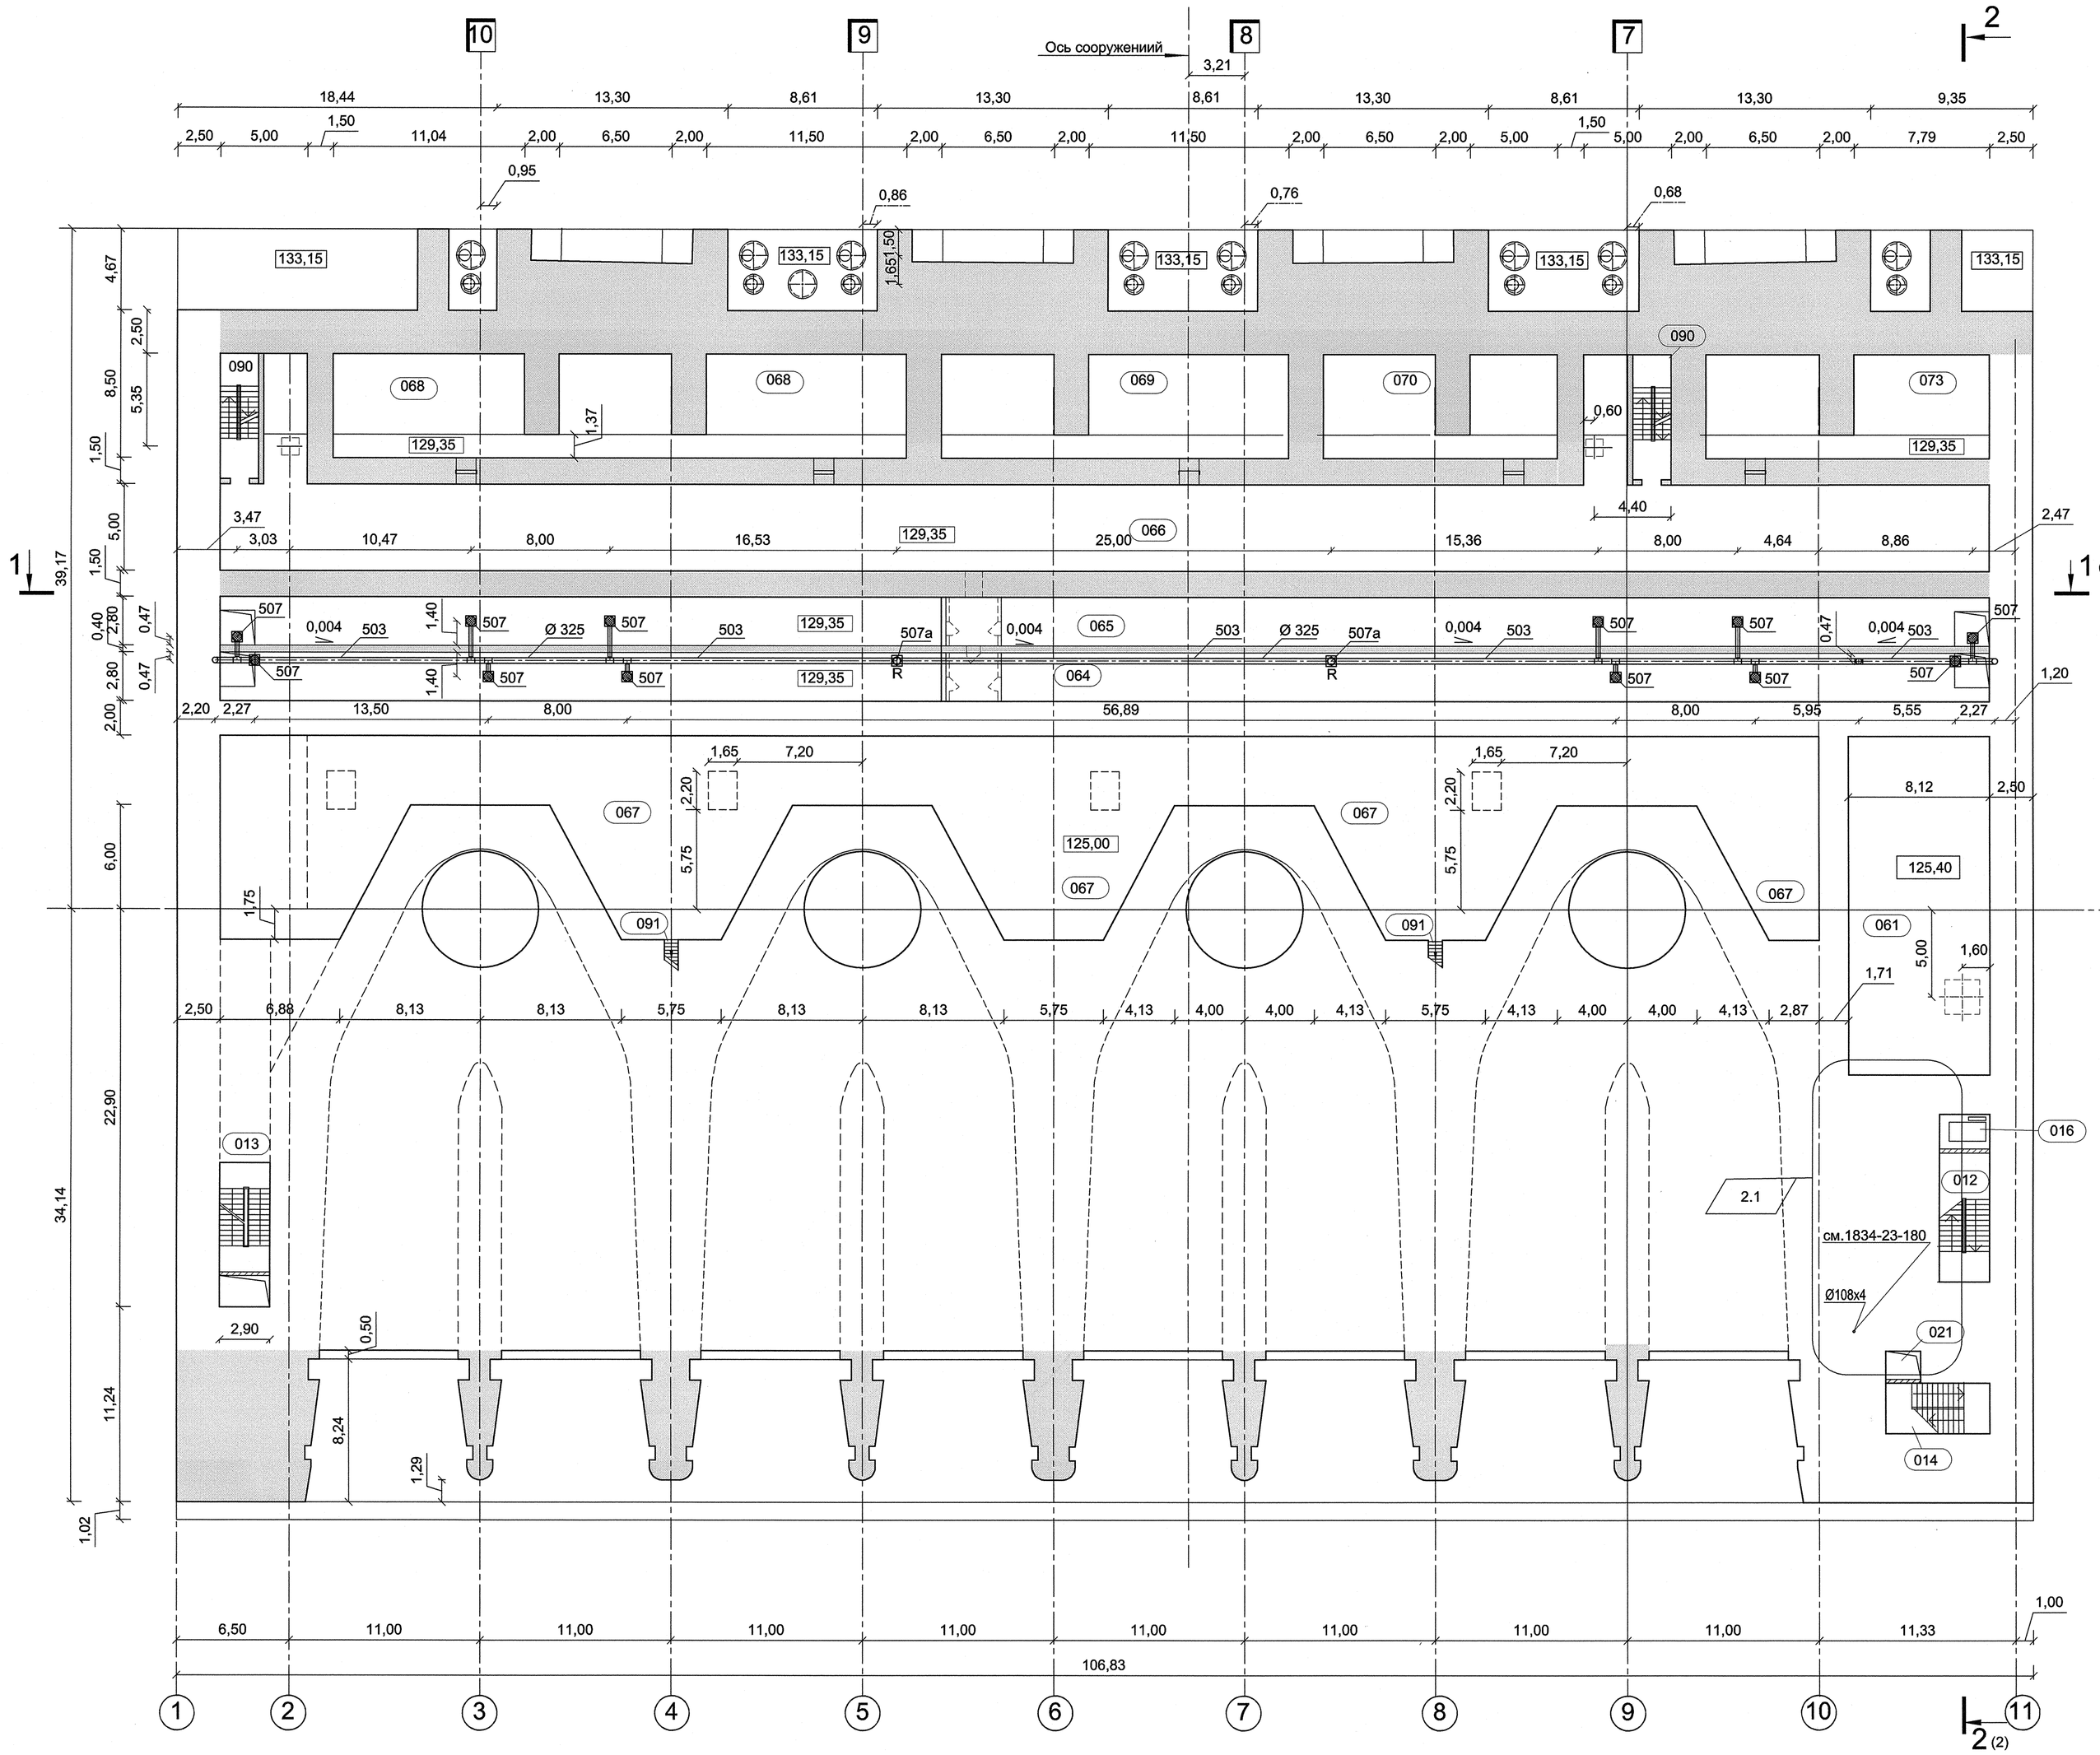

План на отметке 125,40 (1:200)

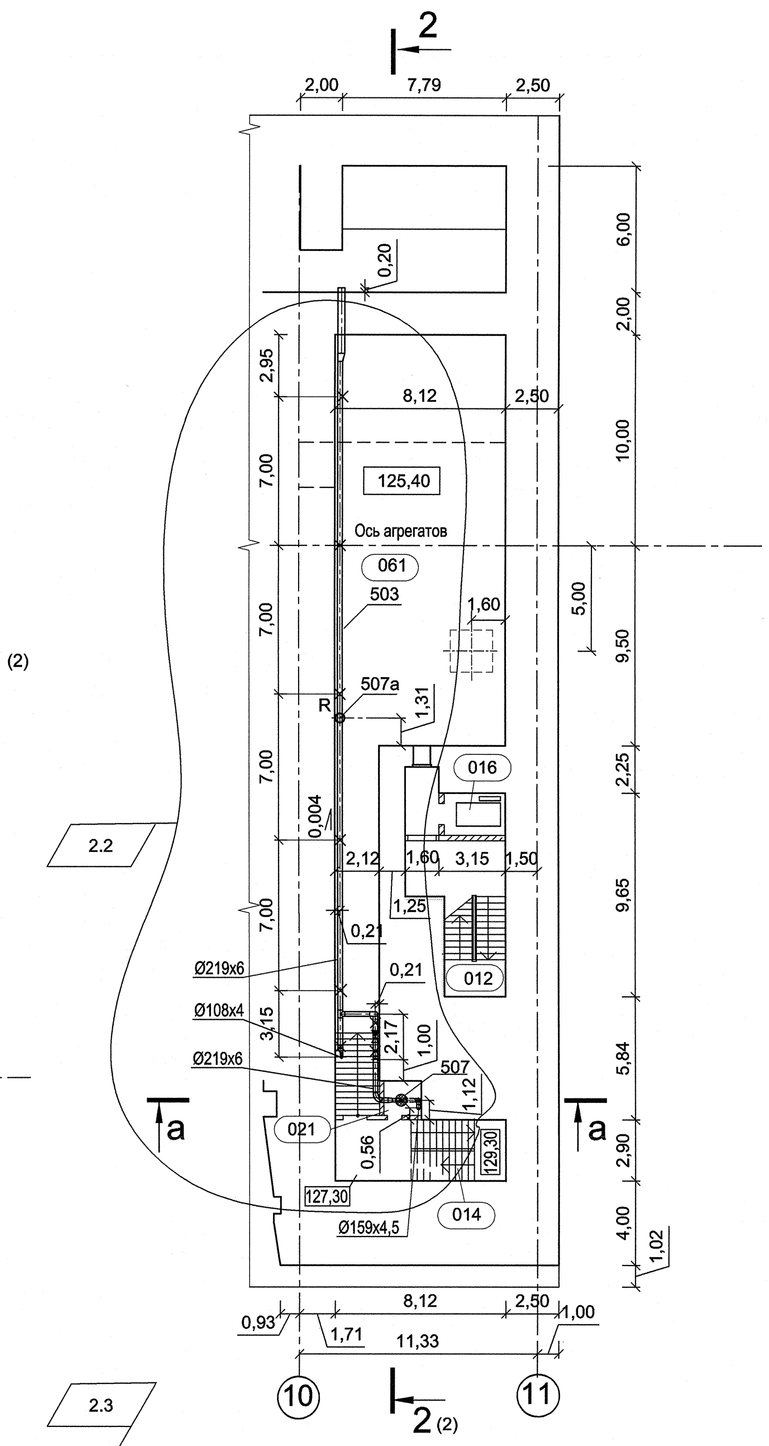

Фрагмент плана на отметке 128,100 (1:50)

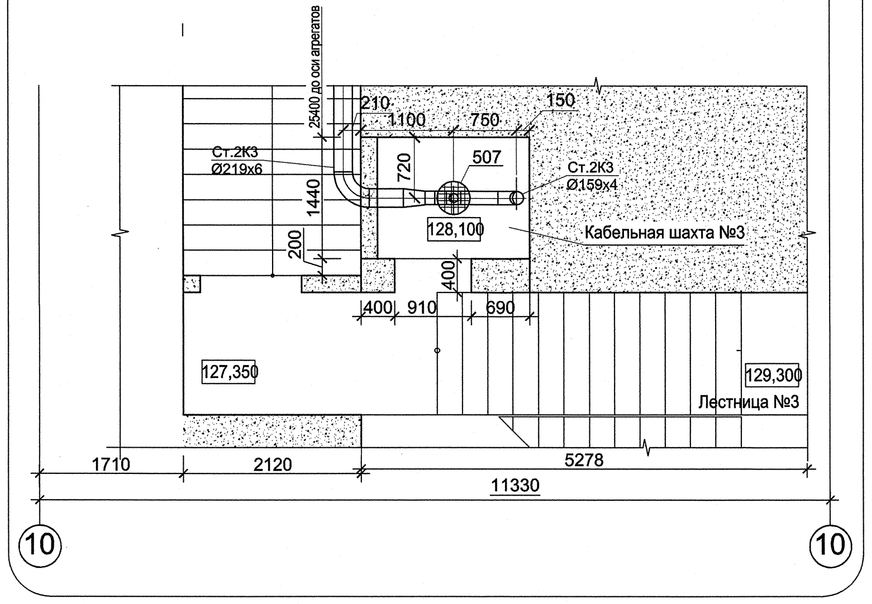

Экспликация оборудования

Номер	Обозначение по KKS	Наименование оборудования
503		Отвод условно-чистых стоков после автоматического пожаротушения
507		Трап
507а		Ревизия

						1834 - 23 - 30 Изм.2	
2	3	Зам.	392-13		11.07		
1	2	Зам.	02-09			Загорская ГАЭС-2 на р. Кунье	
Изм.	Кол.уч.	Лист	№док.	Подпись	Дата		
Разработал		Митасова			11.07	Здание ГАЭС. Отвод стоков после пожаротушения кабельных галерей на отм. 129,35	Стадия: Р; Лист: 2; Листов:
Проверил		Иванов			11.07		
Н.контр.		Макаева			11.07	План на отметке 129,35 План на отметке 125,40	ОАО "Институт Гидропроект" г. Москва ОВТС 2013г.

A1

Согласовано

Взам. инв.N

Подпись и дата 15.07.13

Инв. N подл. 633390

0 005006 333909