

1-1 (1:200)

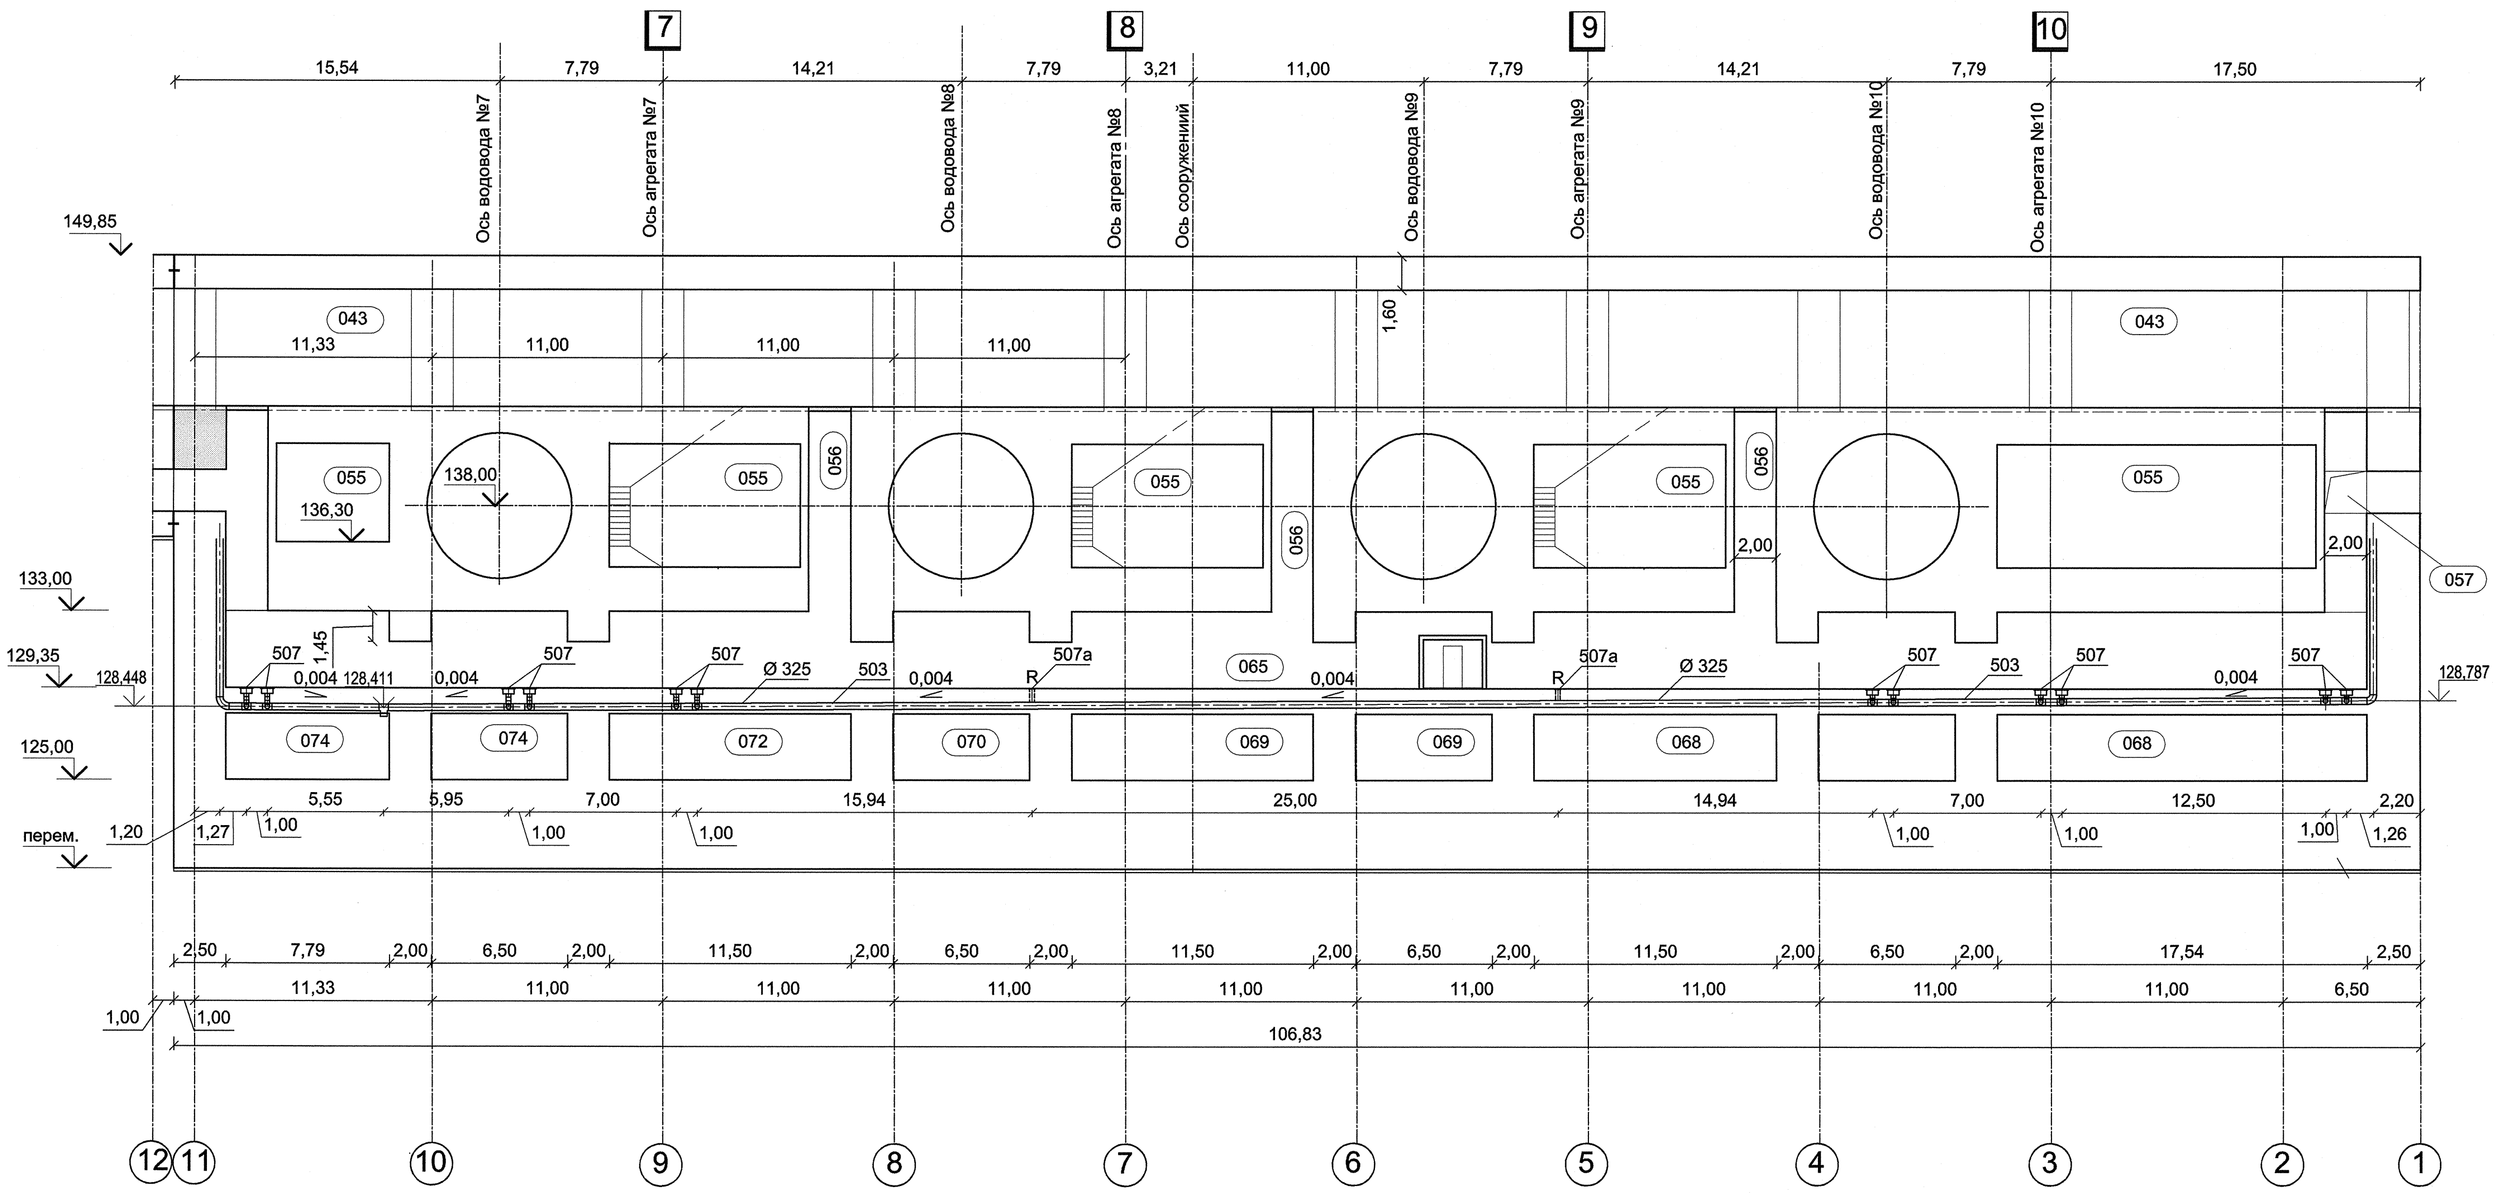


2-2 (1:200)

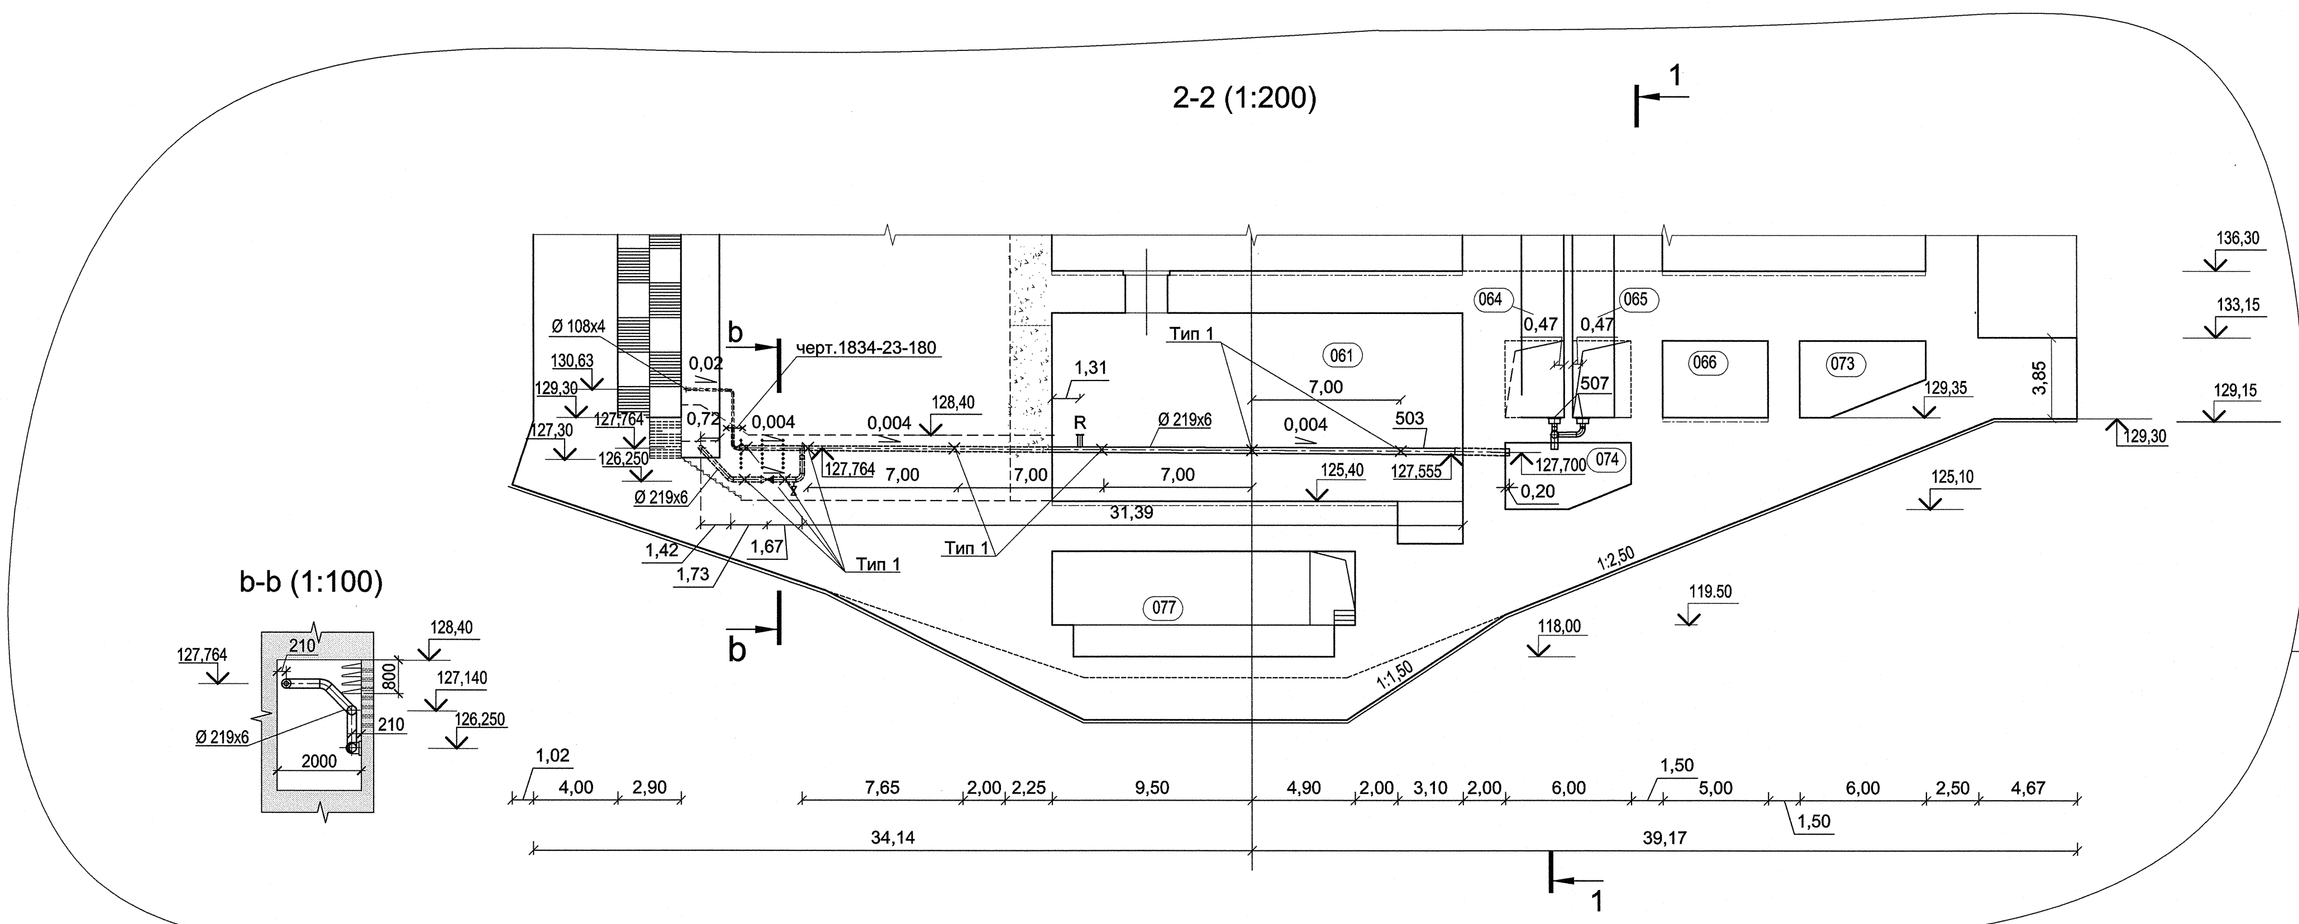

b-b (1:100)

a-a (1 : 50)

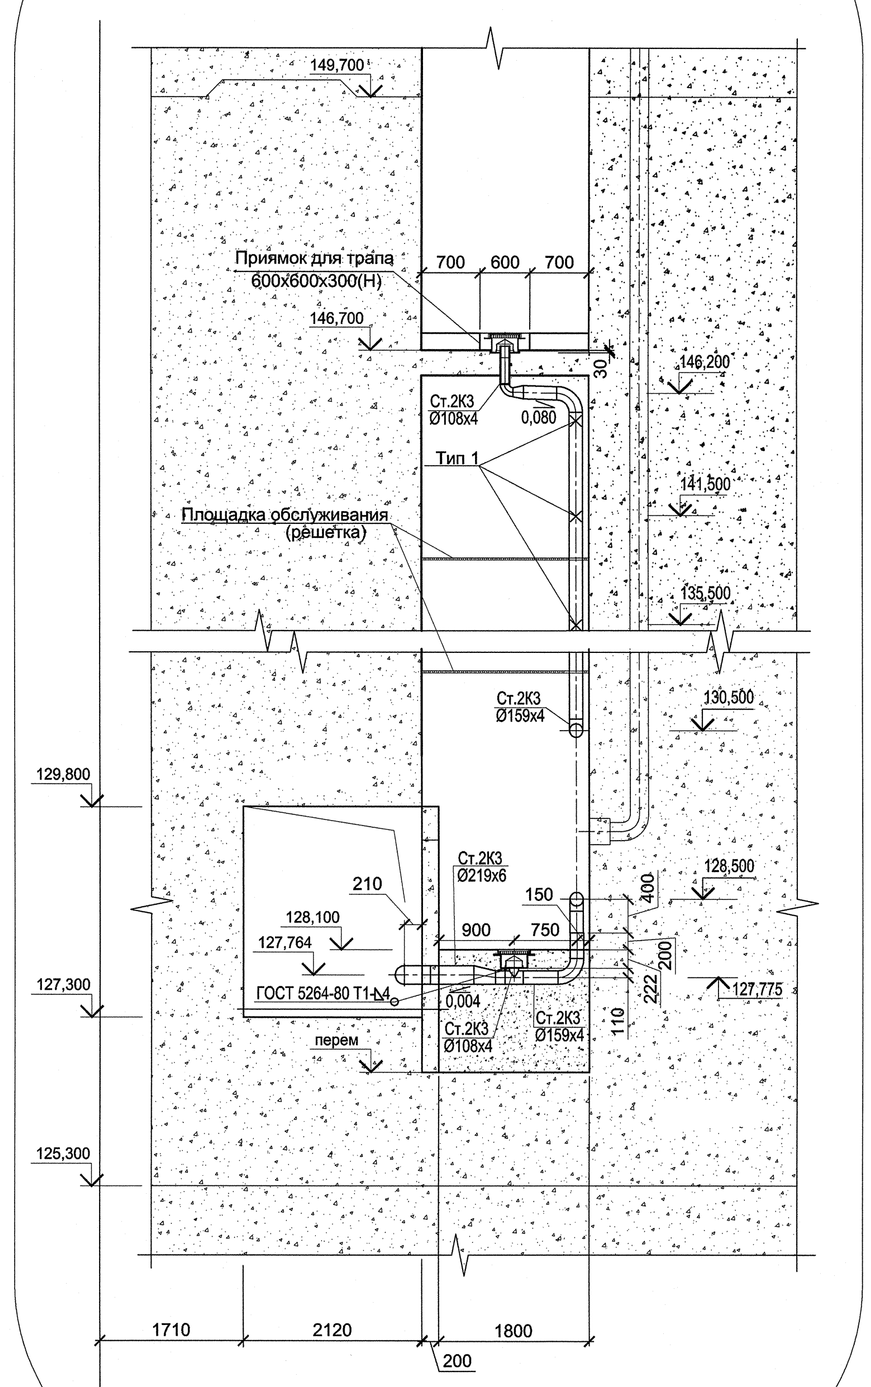

Экспликация оборудования

Номер	Обозначение по KKS	Наименование оборудования
503		Отвод условно-чистых стоков после автоматического пожаротушения
507		Трап
507а		Ревизия

2	2	Зам.	392-13		11.07	1834 - 23 - 30 Изм.2
1	2	Зам.	02-09			Загорская ГАЭС-2 на р. Кунье
Изм.	Кол.уч.	Лист	№док.	Подпись	Дата	
Разработал		Митасова				Здание ГАЭС. Отвод стоков после пожаротушения кабельных галерей на отм. 129,35
Проверил		Иванов			11.07	Стадия: Р; Лист: 3; Листов:
Н.контр.		Макаева			11.07	
						Разрез 1-1 Разрез 2-2

ОАО "Институт Гидропроект" г. Москва ОВТС 2013г.

A1

Согласовано

Взам. инв.N

Подпись и дата

Инв. N подл.