

Аксонометрическая схема К2

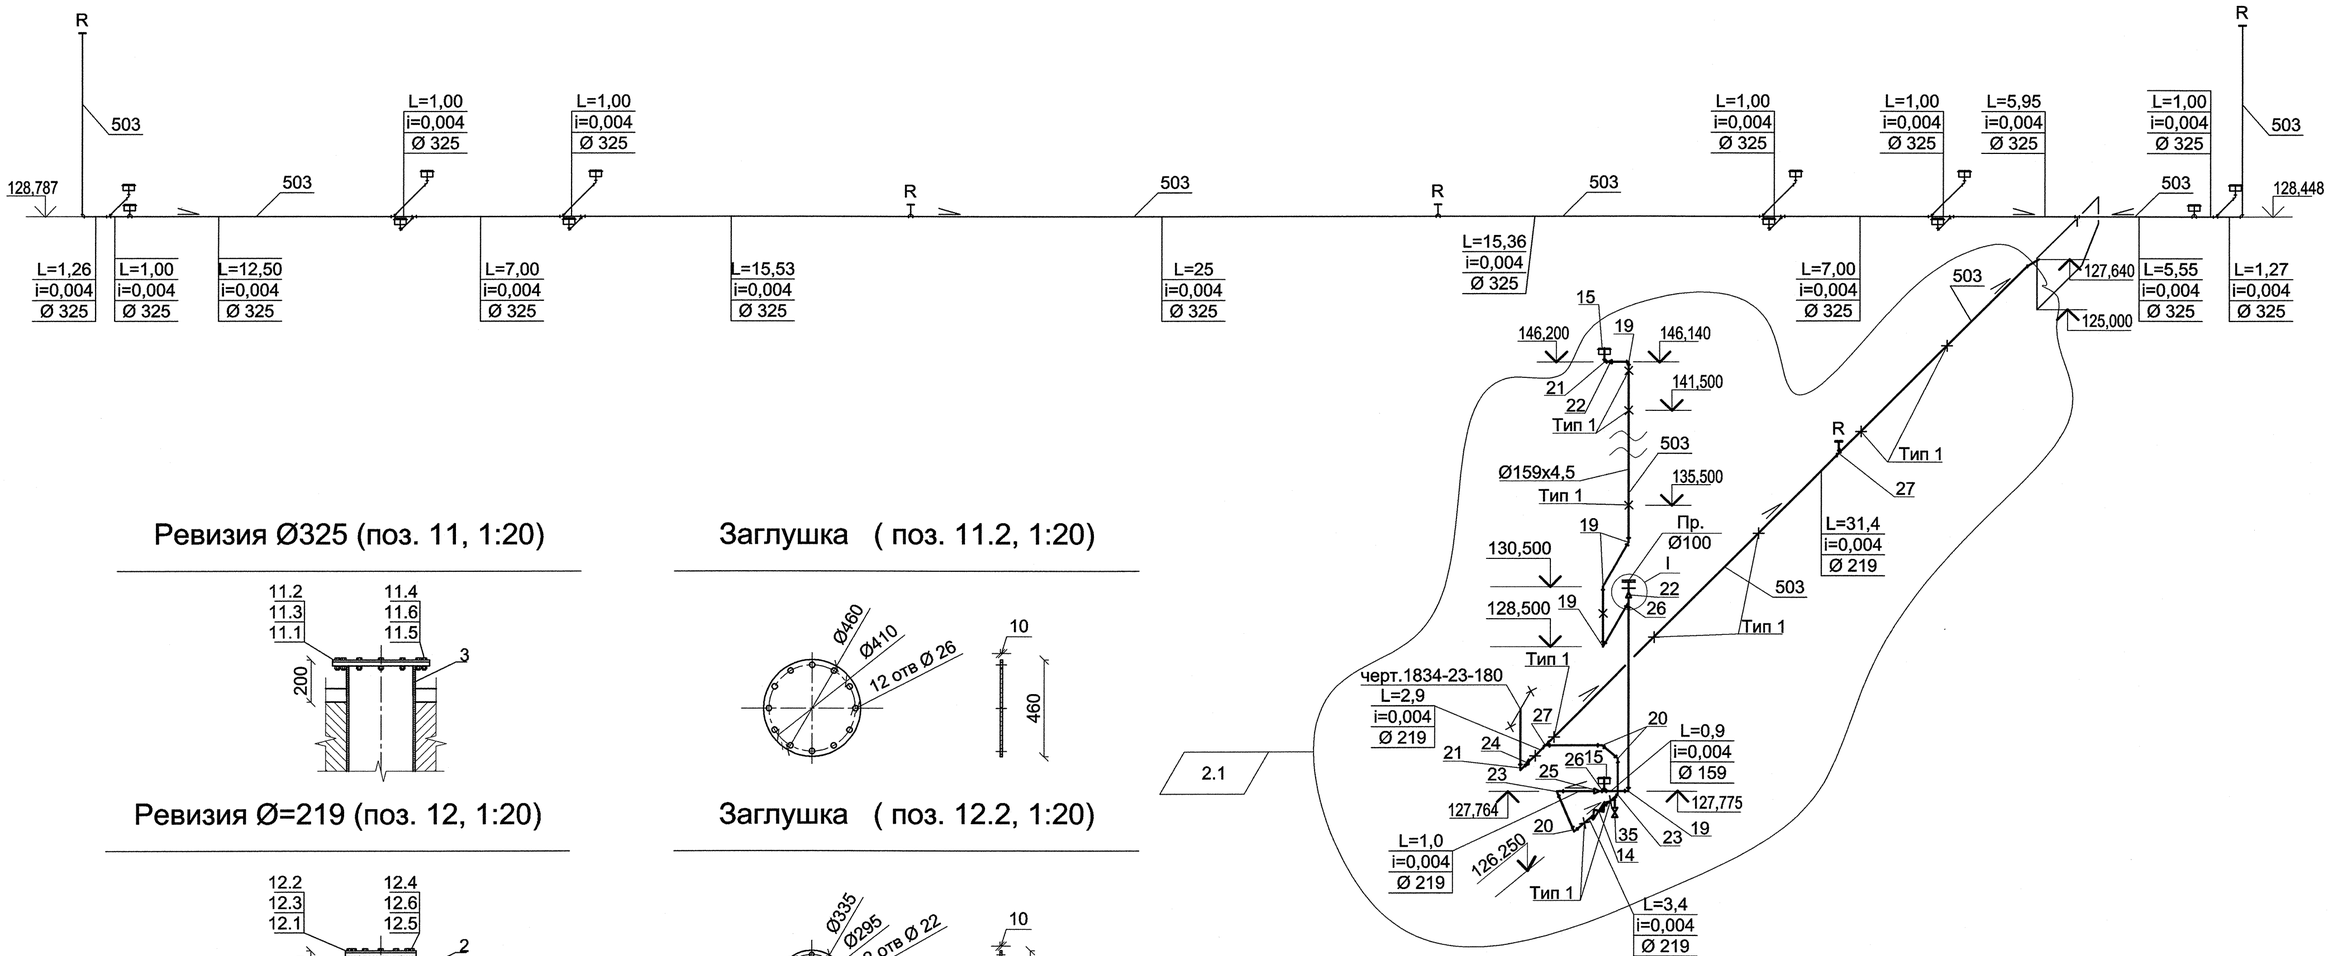


Ревизия Ø325 (поз. 11, 1:20)

Заглушка (поз. 11.2, 1:20)

Ревизия Ø=219 (поз. 12, 1:20)

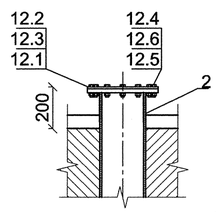

Заглушка (поз. 12.2, 1:20)

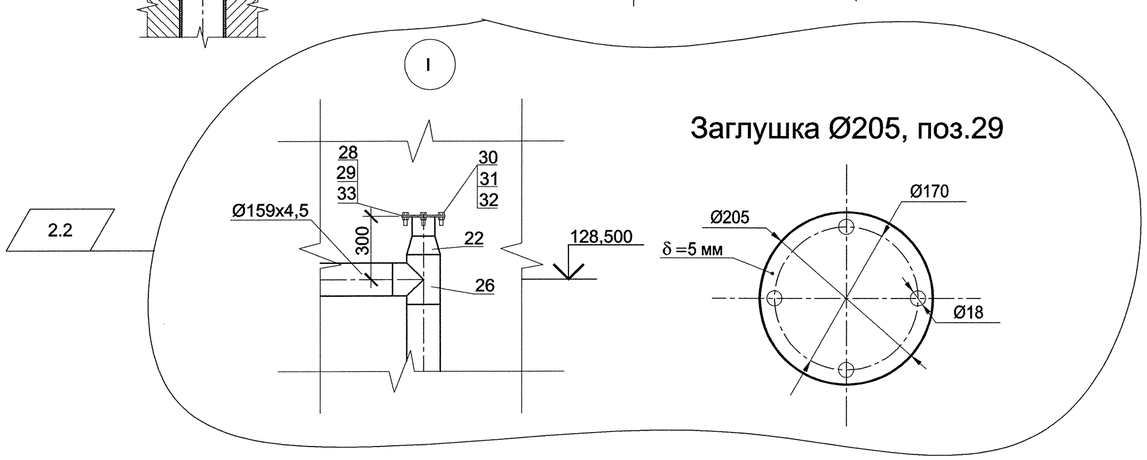

						1834 - 23 - 30 Изм.2
2	2	Зам.	392-13		11.07	Загорская ГАЭС-2 на р. Кунье
1	2	Зам.	02-09			
Изм.	Кол.уч.	Лист	№док.	Подпись	Дата	
Разработал		Митасова			11.07	Здание ГАЭС. Отвод стоков после пожаротушения кабельных галерей на отм. 129,35
Проверил		Иванов			11.07	
Н.контр.		Макаева			11.07	
						Аксонометрическая схема К2 Ревизия Ø325, Ревизия Ø219

Стадия	Лист	Листов
Р	5	

ОАО "Институт Гидропроект" г. Москва ОВТС 2013г.

A2

Согласовано

Взам. инв.N

Подпись и дата 15.09.13

Инв. N подл. 33392