

2-2

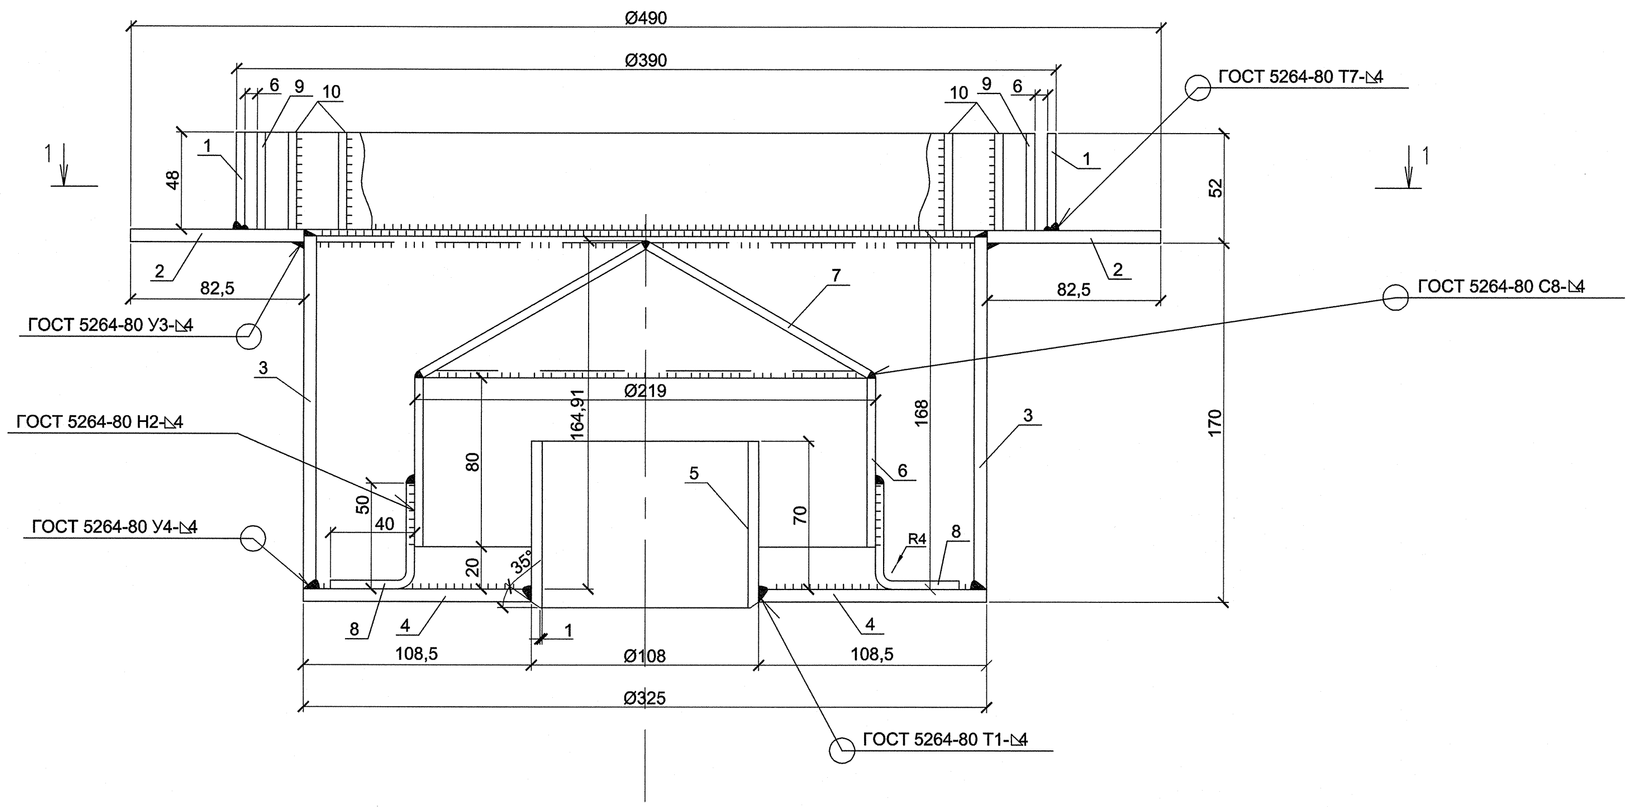

Поз. 9, 10

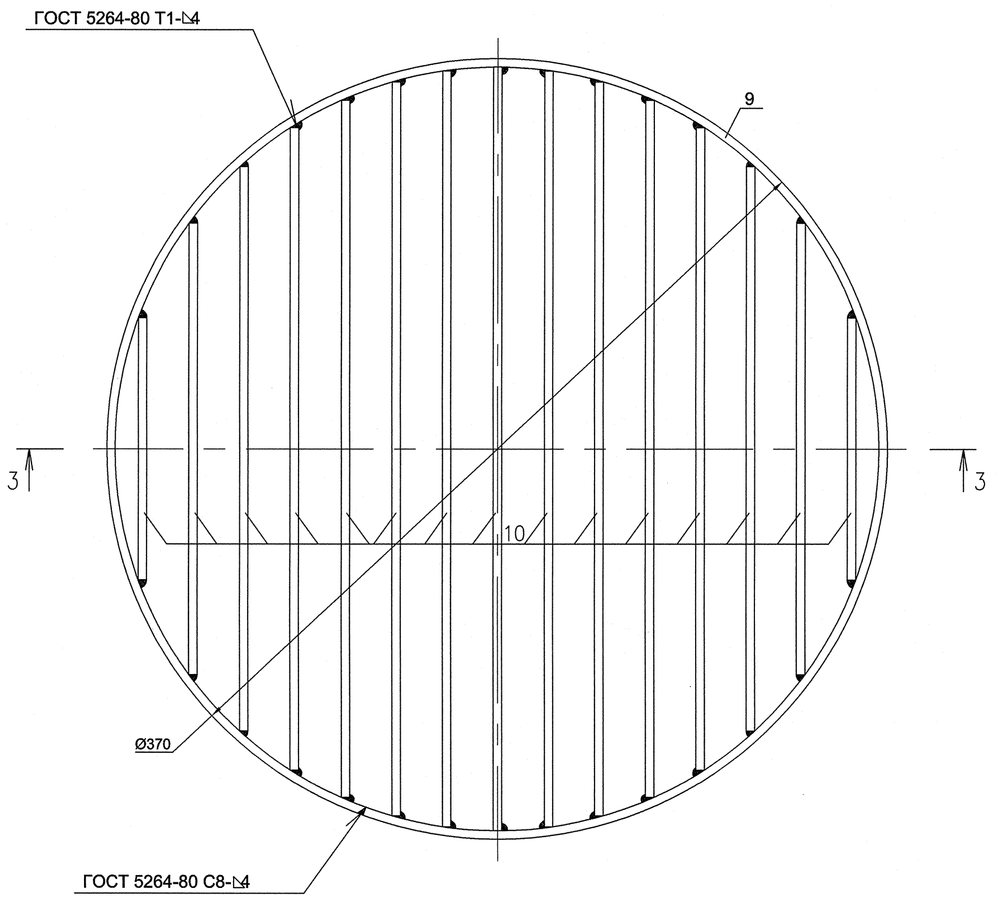


Поз.	Наименование	Кол.	Масса ед.,кг
1	t 4 С235 ГОСТ 27772-88 48х1225	1	2,7
2	t 4 С235 ГОСТ 27772-88 Ø490	1	3,3
3	t 4 С235 ГОСТ 27772-88 168х1021	1	5,4
4	t 4 С235 ГОСТ 27772-88 Ø325	1	2,3
5	Труба Ø108х5,0 ГОСТ10704-91 L=80 ВСт3кп ГОСТ10705-80	1	1,1
6	t 4 С235 ГОСТ 27772-88 80х688	1	1,7
7	t 4 С235 ГОСТ 27772-88 Ø219	1	1,4
8	t 4 С235 ГОСТ 27772-88 16х87	4	0,1
9	t 4 С235 ГОСТ 27772-88 48х1162	1	1,5
10	t 4 С235 ГОСТ 27772-88 48х4020 *	1	6,0
	Наплавленный металл 1%		0,3


* Общая длина элементов

1–1

Поз. 9, 10 условно не показаны

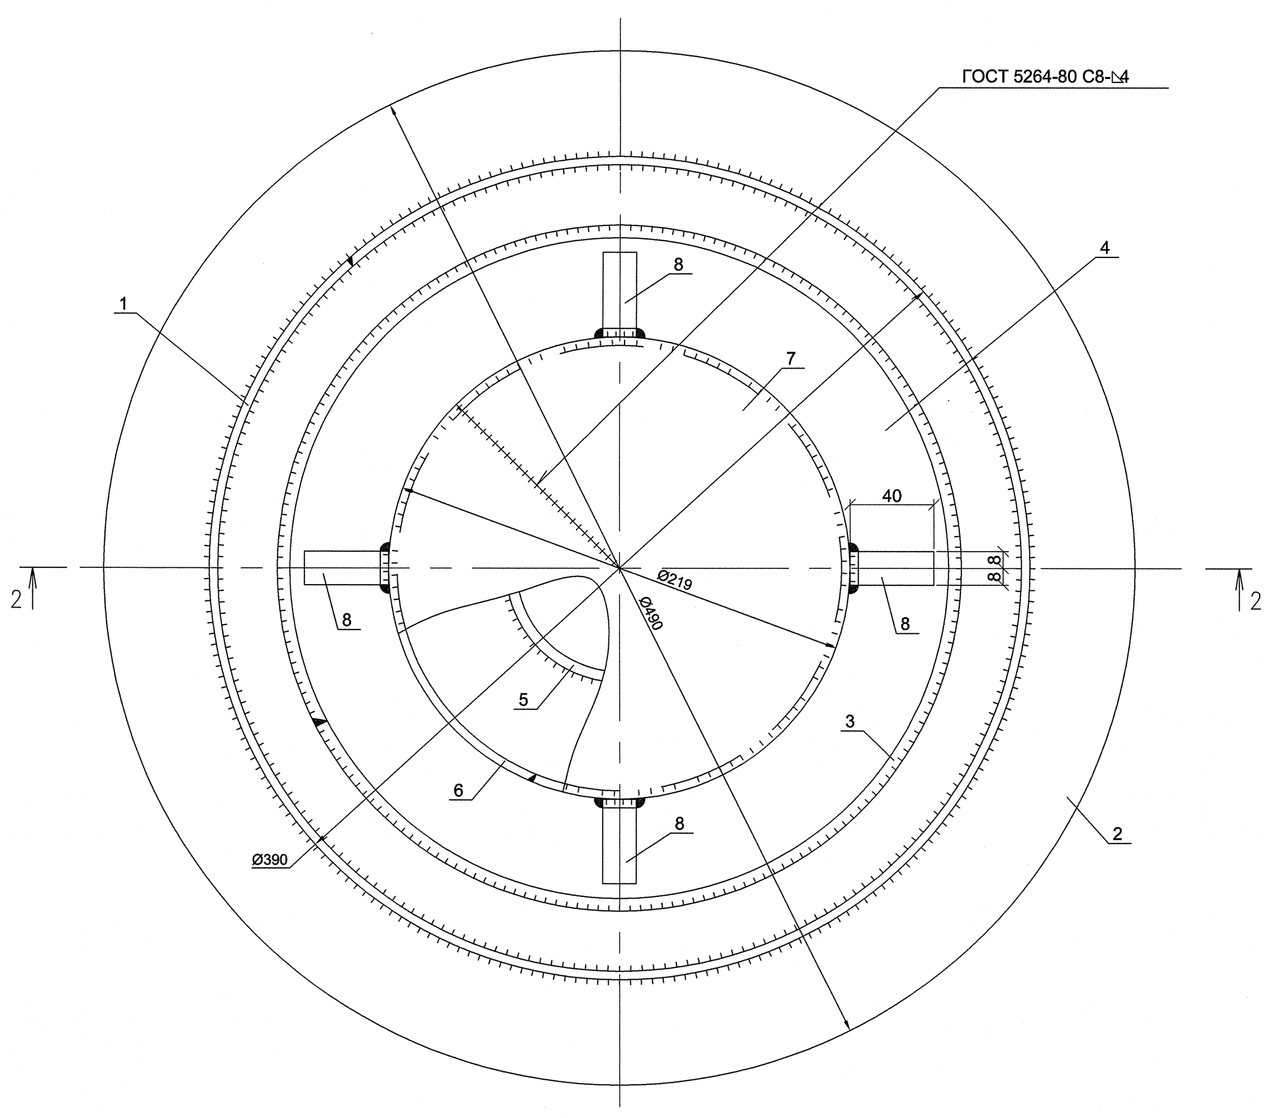

3-3

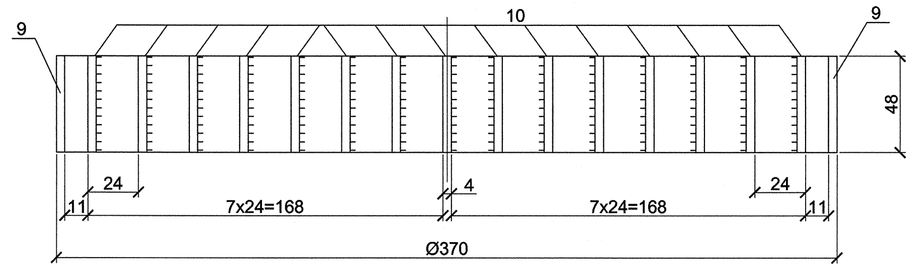

1. Общие указания смотрите лист 1.
2. Сварку выполнять электродом Э42 ГОСТ 9467-75.
3. Покрытые необетонируемых поверхностей трапа - универсальная противокоррозионная композиция "Грэмиурет", площадь покрытия - 1 м².

Ведомость расхода стали, кг

Марка элемента	Изделия закладные								Всего	Общий расход
	Прокат марки									
	С235				ВСт3кп ГОСТ10705-80			Наплавленный металл		
	ГОСТ 27772-88				ГОСТ10704-91					
	t4			итого	Труба Ø108х5,0		итого			
Du100-1	24,7			24,7	3,9		3,9	0,3	28,9	28,9

Согласовано

Взам. инв.N

Подпись и дата 15.03.13

Инв. N подл. 633395

0 0005006 533954

						1833 - 23 - 30 Изм.2
2	-	Нов.	392-13		11.07	Загорская ГАЭС-2 на р. Кунье
Изм.	Кол.уч.	Лист	№док.	Подпись	Дата	
Разработал		Митасова			11.07	Здание ГАЭС. Отвод стоков после пожаротушения кабельных галерей на отм. 129,35
Проверил		Иванов			11.07	
Н.контр.		Макаева			11.07	
						Конструкция трапа Ду 100

Стадия	Лист	Листов
Р	8	

ОАО "Институт Гидропроект" г. Москва ОВТС 2013г.

A1