

План на отм. 131,200

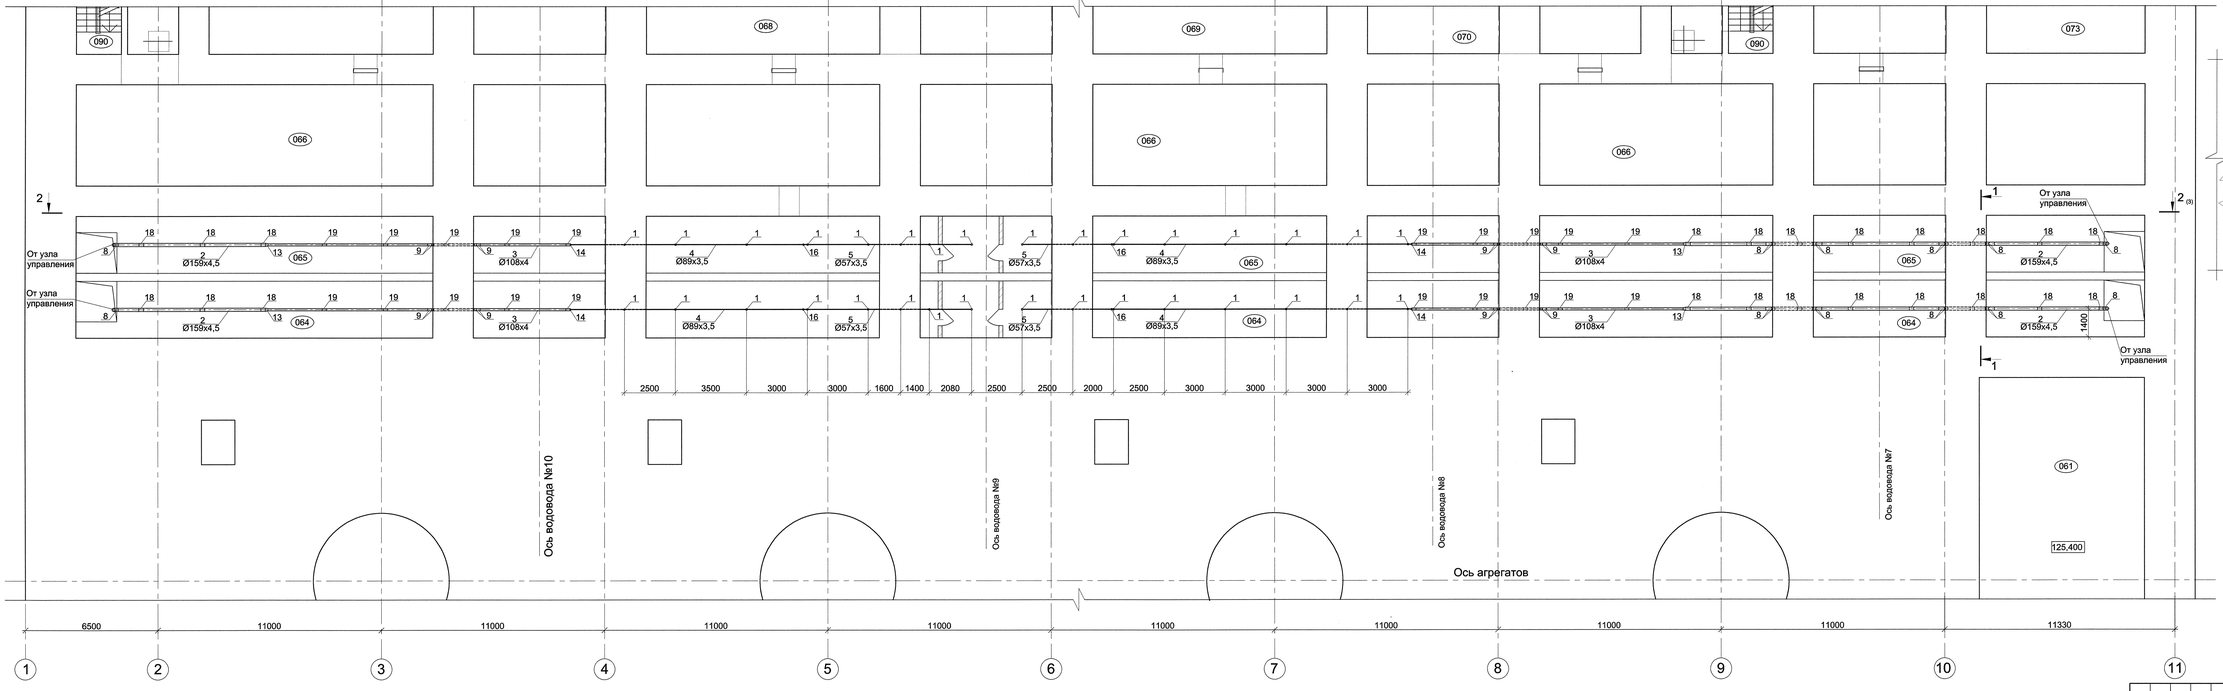

Разрез 1-1

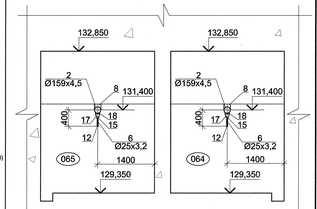

Экспликация помещений

Номер помещения	Наименование
061	Насосная осушения гидроагрегатов
064	Кабельный туннель
065	Кабельный туннель
066	Галерея трубопроводов на отм. 129,350
068	Емкость сбора ливневых стоков
069	Емкость сбора вод дренажа основания
070	Промежуточная емкость
	общестанционного дренажа
073	Емкость сбора воды и масла от
	пожаротушения трансформаторов и
	маслохозяйства
090	Лестница Л-7

Инв. N подл. | Подпись и дата | Взам. инв. N

					1834 - 23 - 67
Изм.	Кол.уч.	Лист	№док.	Подпись	Дата
Разработал		Бирюкова			
Проверил		Сабанина			
Н.контр.		Бакштанина			
					Загорская ГАЭС-2 на р. Кунье
					Автоматическое пожаротушение кабельных туннелей на отм. 129,350 (2 отсека)
					Стадия: Р; Лист: 2; Листов:
					План на отм. 131,200. Разрез 1-1
					ОАО"Инженерный центр ЕЭС" Филиал "Институт Гидропроект" г. Москва 20081