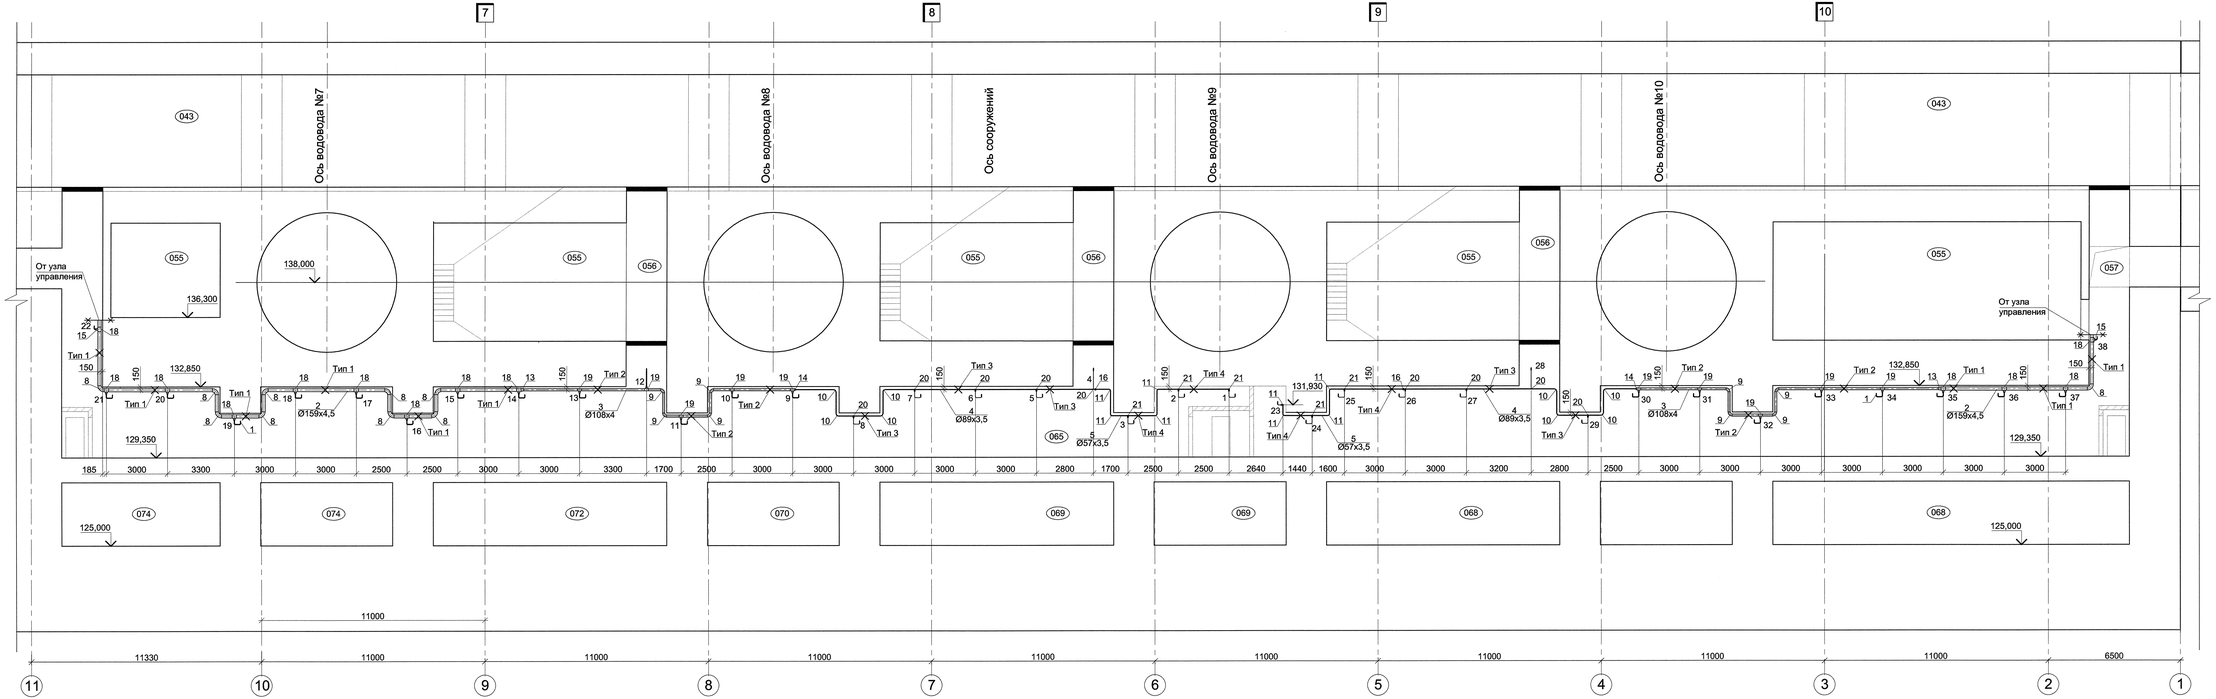


Экспликация помещений

Номер помещения	Наименование
043	Помещение электротехнических
	устройств
055	Помещения водозабора РЗС
056	Кабельные шахты
057	Кабельный туннель
065	Кабельный туннель
068	Емкость сбора ливневых стоков
069	Емкость сбора вод дренажа основания
070	Промежуточная емкость
	общестанционного дренажа
072	Емкость сбора замасленных стоков
074	Емкость сбора условно чистых стоков
	после пожаротушения кабельных
	галерей

Согласовано

Инв. N подл. | Подпись и дата | Взам. инв.N

Изм.	Кол.уч.	Лист	№док.	Подпись	Дата
Разработал		Бирюкова			
Проверил		Сабанна			
Н.контр.		Бакштанина			

1834 - 23 - 67

Загорская ГАЭС-2 на р. Кунье

Автоматическое пожаротушение кабельных туннелей на отм. 129,350 (2 отсека)

Стадия	Лист	Листов
Р	3	

Разрез 2-2

ОАО"Гидроэнергетический центр ЕЭС" Филиал "Институт Гидропроект" г. Москва 2009г.