


Аксонометрическая схема в осях 6-11

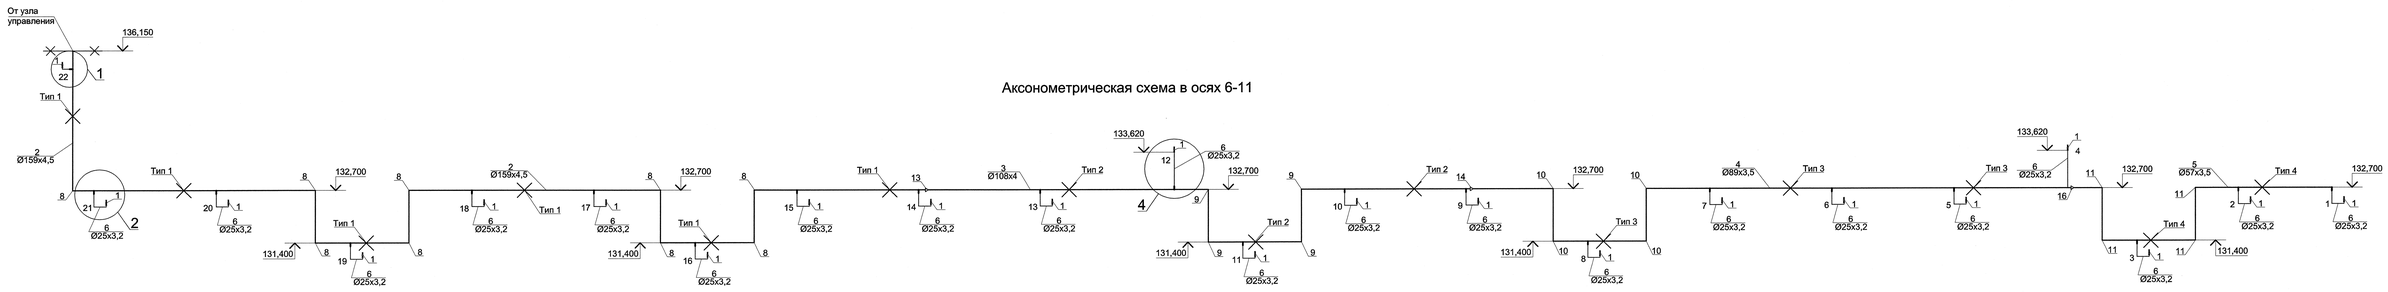

Аксонометрическая схема в осях 1-6

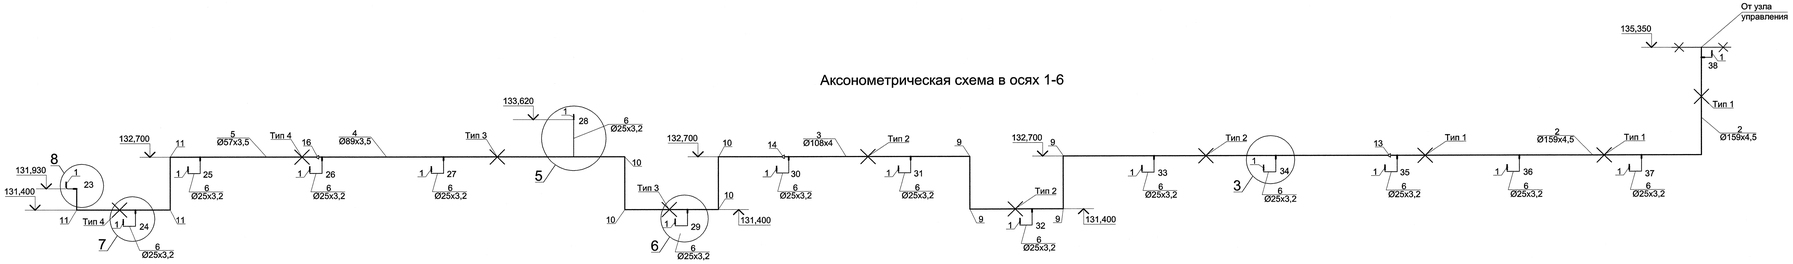

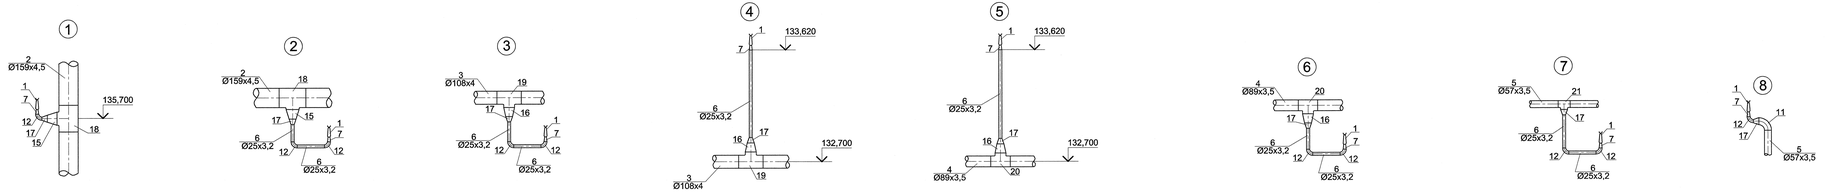

						1834 - 23 - 67	
						Загорская ГАЭС-2 на р. Кунье	
Инв.	Кол.уч.	Лист	Надок.	Подпись	Дата	Автоматическое пожаротушение кабельных тушнелей на отм. 129,350 (2 отсека)	Стадия: Р; Лист: 4; Листов:
Разработал		Бирюкова					
Проверил		Сабанина					
Н.контр.		Бакшанина					
						Аксонометрическая схема автоматического пожаротушения кабельного тушнеля (пом. 064)	ОАО"Инженерный центр ЕЭС" Филиал "Институт Гидропроект" г. Москва ОВиК 2008г.

Согласовано

Инв. № подл. | Подпись и дата | Взам. инв. №