


Аксонометрическая схема в осях 6-11

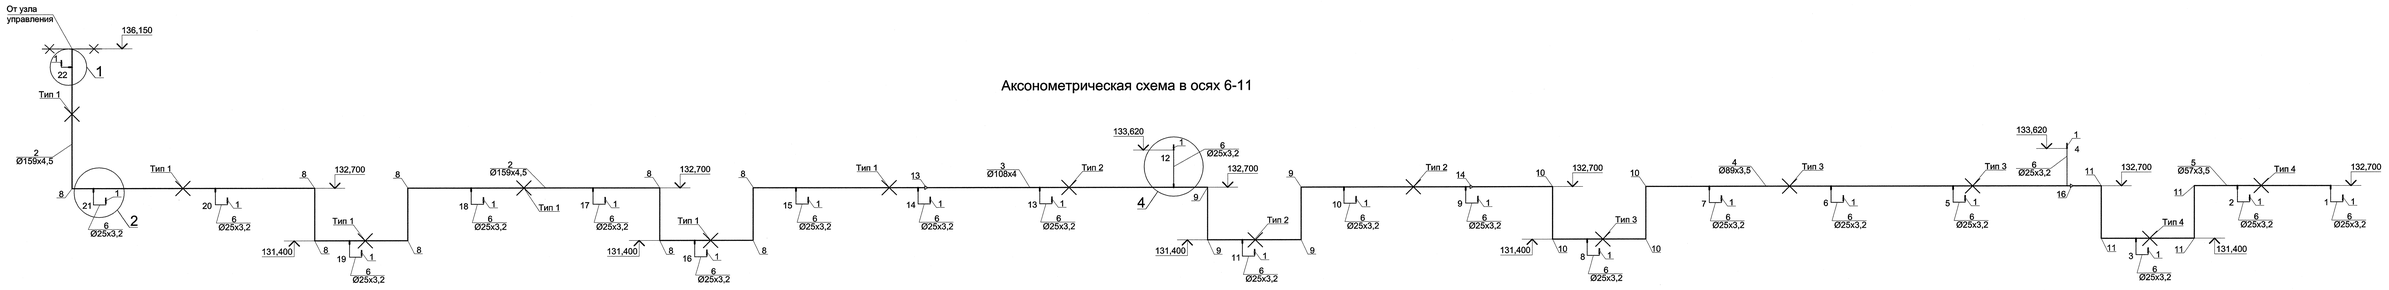

Аксонометрическая схема в осях 1-6

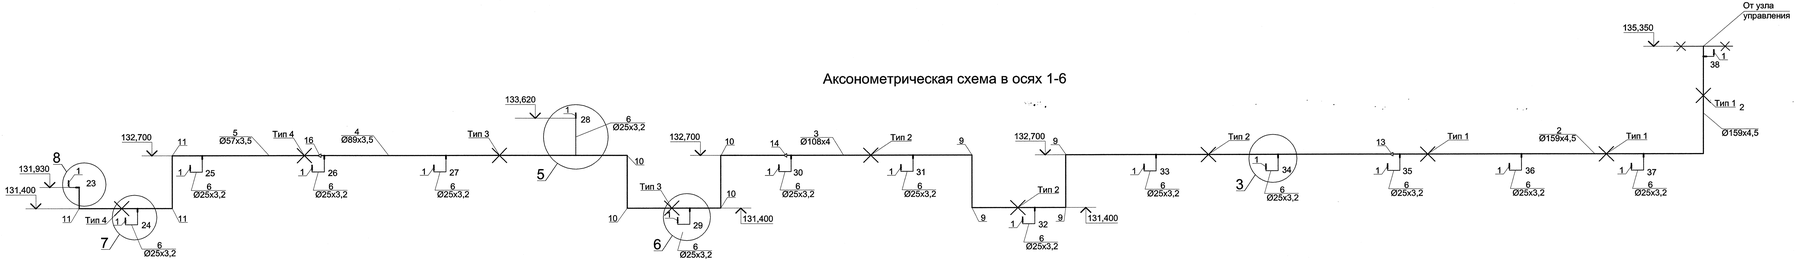

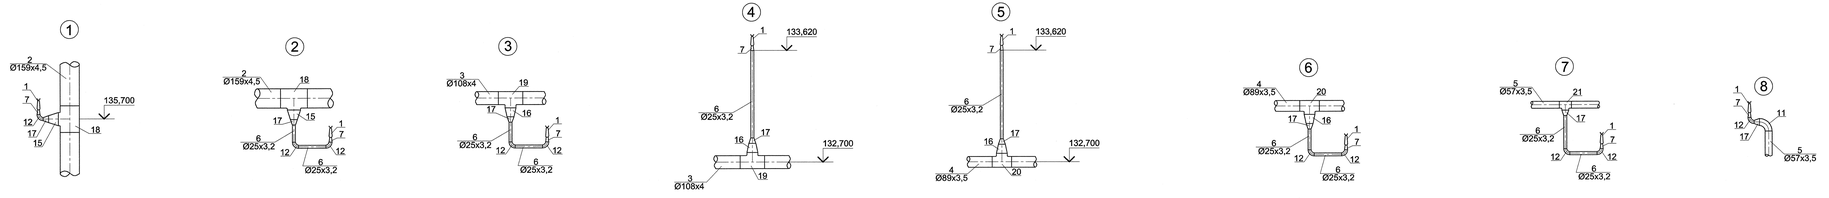

						1834 - 23 - 67	
						Загорская ГАЭС-2 на р. Кунье	
Изм.	Кол.уч.	Лист	№док.	Подпись	Дата		
Разработал		Бирюкова				Автоматическое пожаротушение кабельных туннелей на отм. 129,350 (2 отсека)	Стадия: Р; Лист: 5; Листов:
Проверил		Сабанина					
Н.контр.		Бакшеманов					
						Аксонометрическая схема автоматического пожаротушения кабельного туннеля (пом. 065)	ОАО"Инженерный центр ЕЭС" Филиал "Институт Гидропроект" г. Москва ОВиК 2008г.

Согласовано

Инв.№ подл. | Подпись и дата | Взам. инв.№