

Фрагмент плана на отм.137,700; 144,700

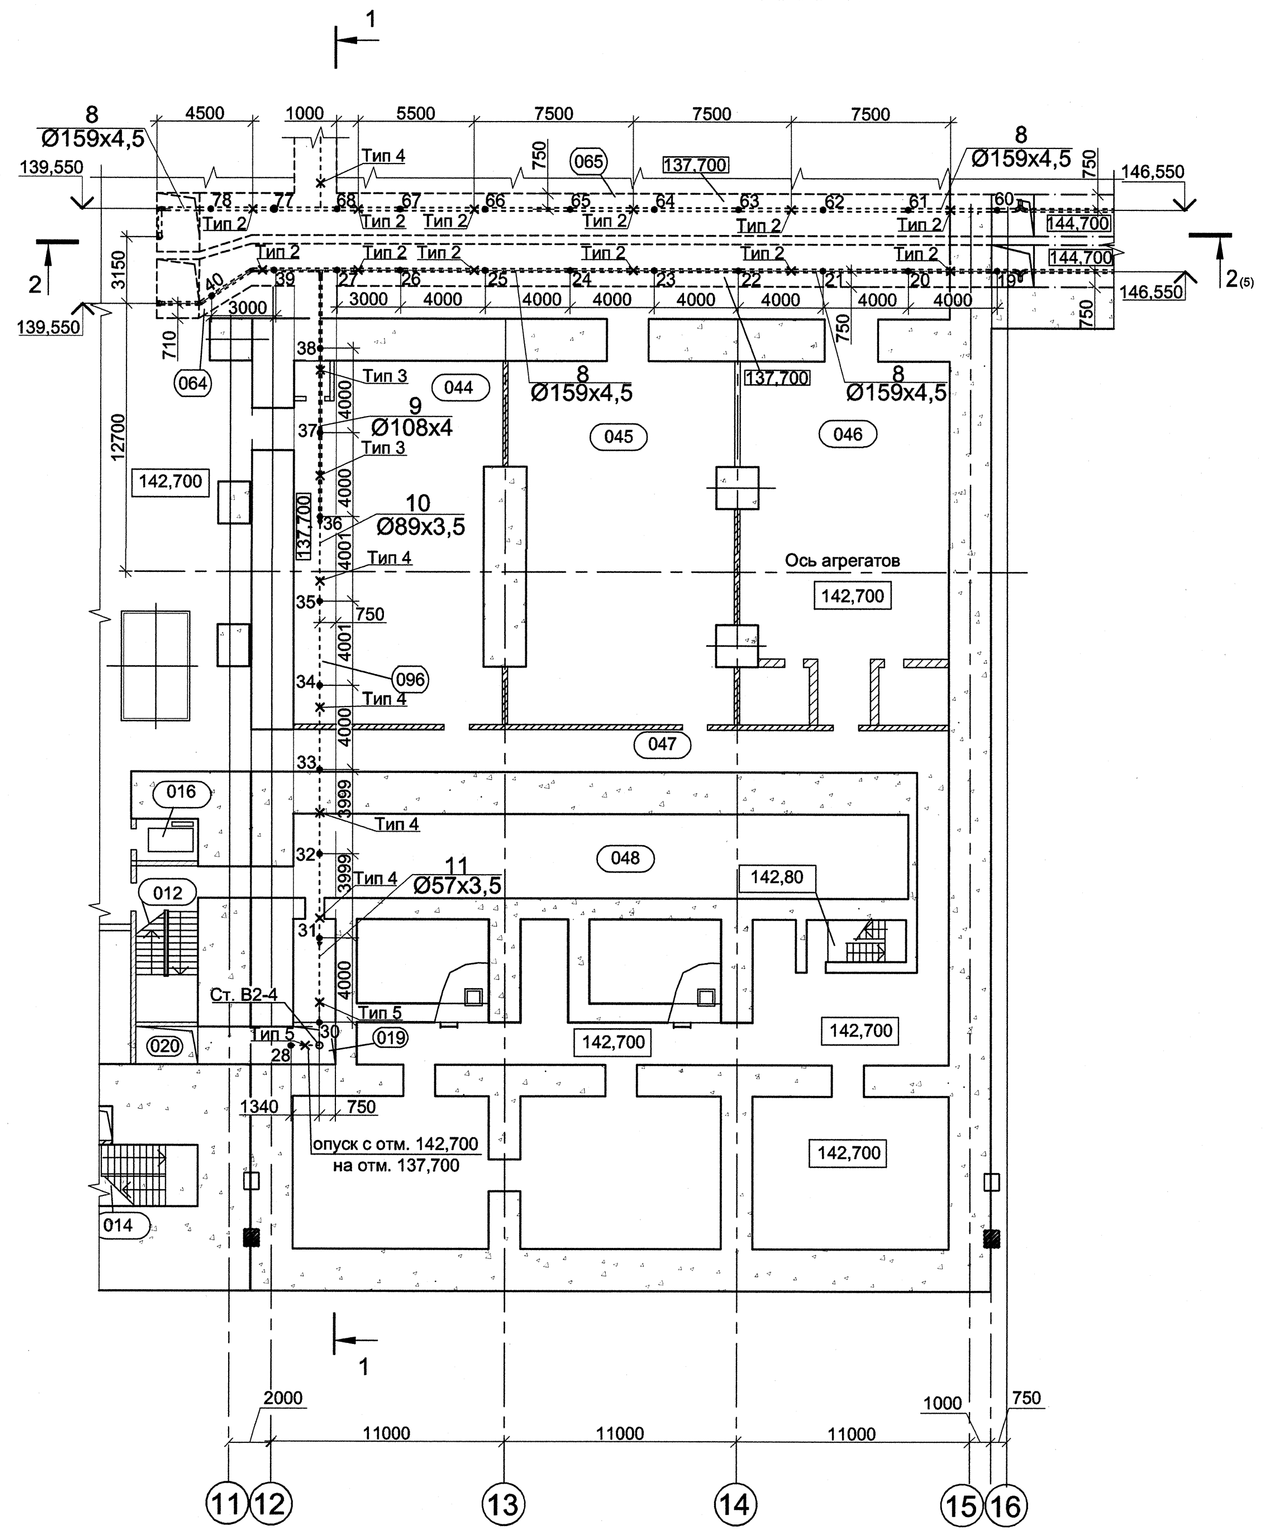


Фрагмент плана на отм. 137,700; 144,700

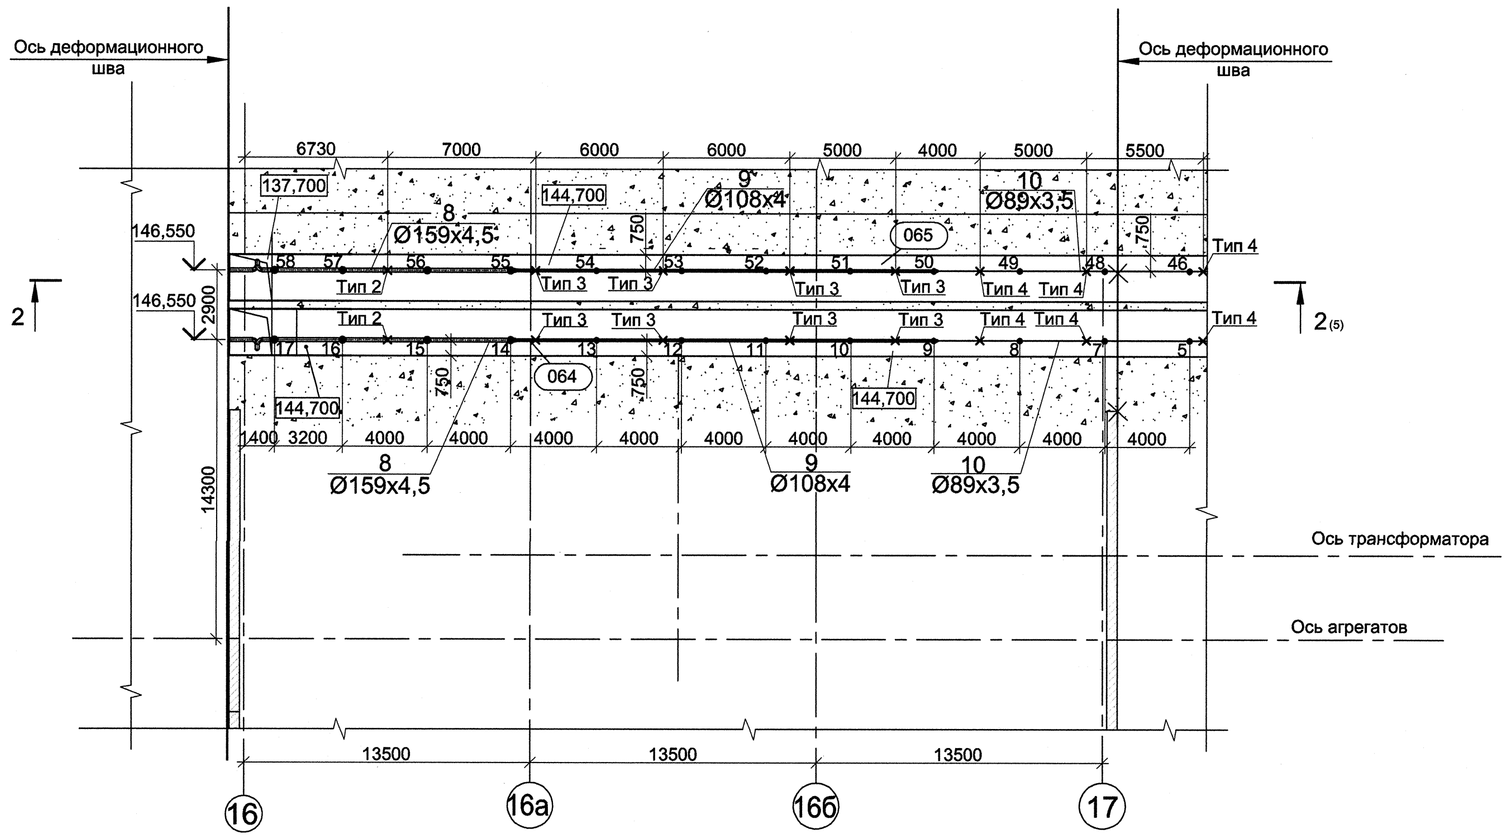

Экспликация помещений

№ помещения	Наименование	Примечание
006	Трансформаторная мастерская	
019	Шахта кабельная №1	
036	Воздухозаборная шахта	
044	Помещение комплектной трансформаторной подстанции	
047	Проходной коридор	
048	Технологический коридор маслопроводов	
064	Кабельный коридор	
065	Кабельный коридор	
096	Кабельный туннель на отм. 137,700	

1 - 1

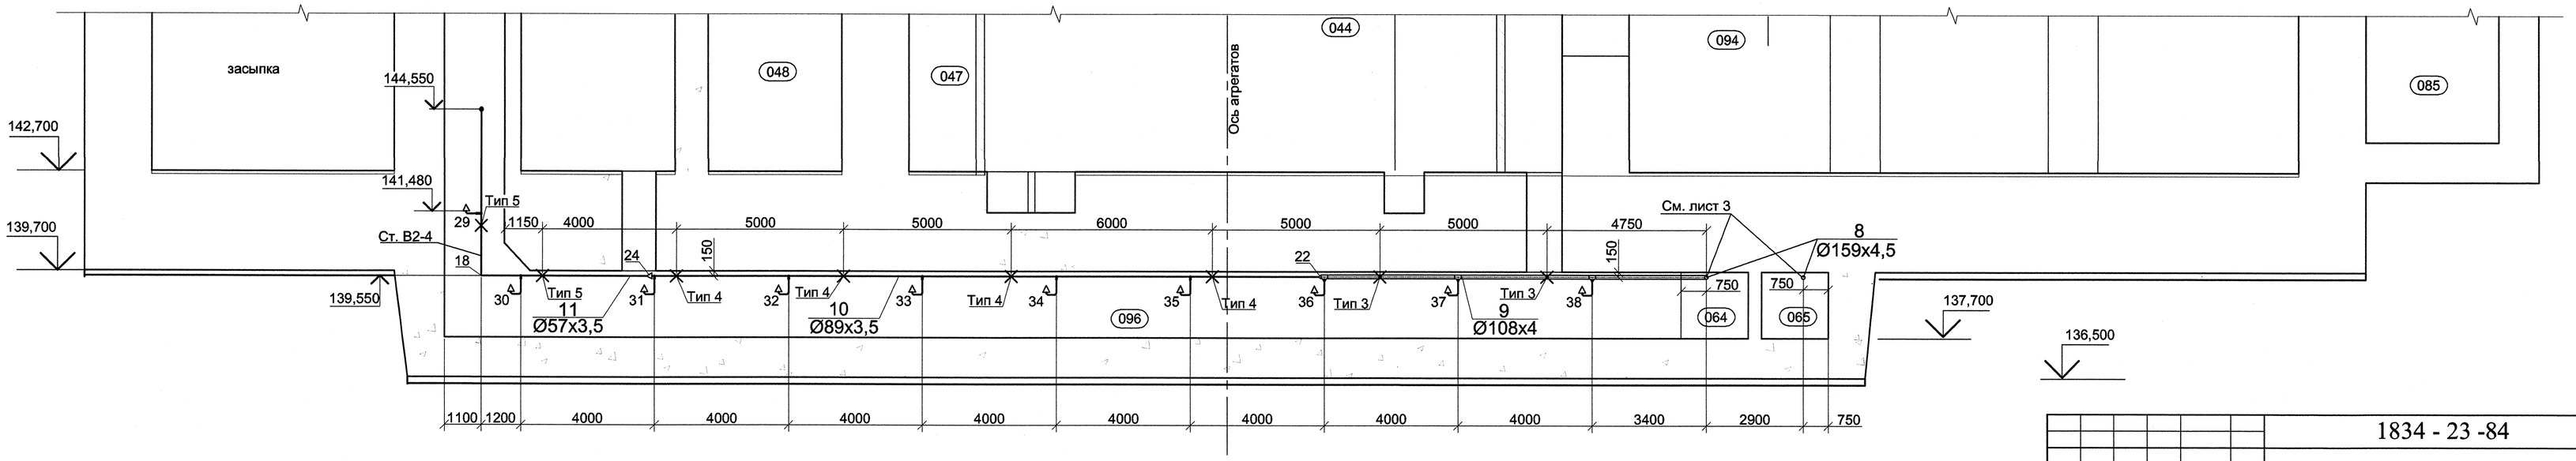

Согласовано

Инв. N подл. | Подпись и дата | Взам. инв. N

Изм.	Колуч.	Лист	N док.	Подп.	Дата
Разработал		Спирина			25.01
Проверил		Саблина			05.02
Н.контр.		Макаева			05.02

1834 - 23 -84

Загорская ГАЭС-2 на р. Кунье

Автоматическое пожаротушение и отвод стоков после пожаротушения кабельных туннелей (со стороны Б5) от оси 11 здания ГАЭС до СПК

Стадия	Лист	Листов
Р	2	

Фрагмент плана на отм 137,700; 144,700.
Фрагмент плана на отм 137,700; 144,700.
Разрез 1-1

ОАО "Институт Гидропроект" г. Москва ОВиК 2009г.

Формат А1