

Фрагмент плана на отм. 137,700

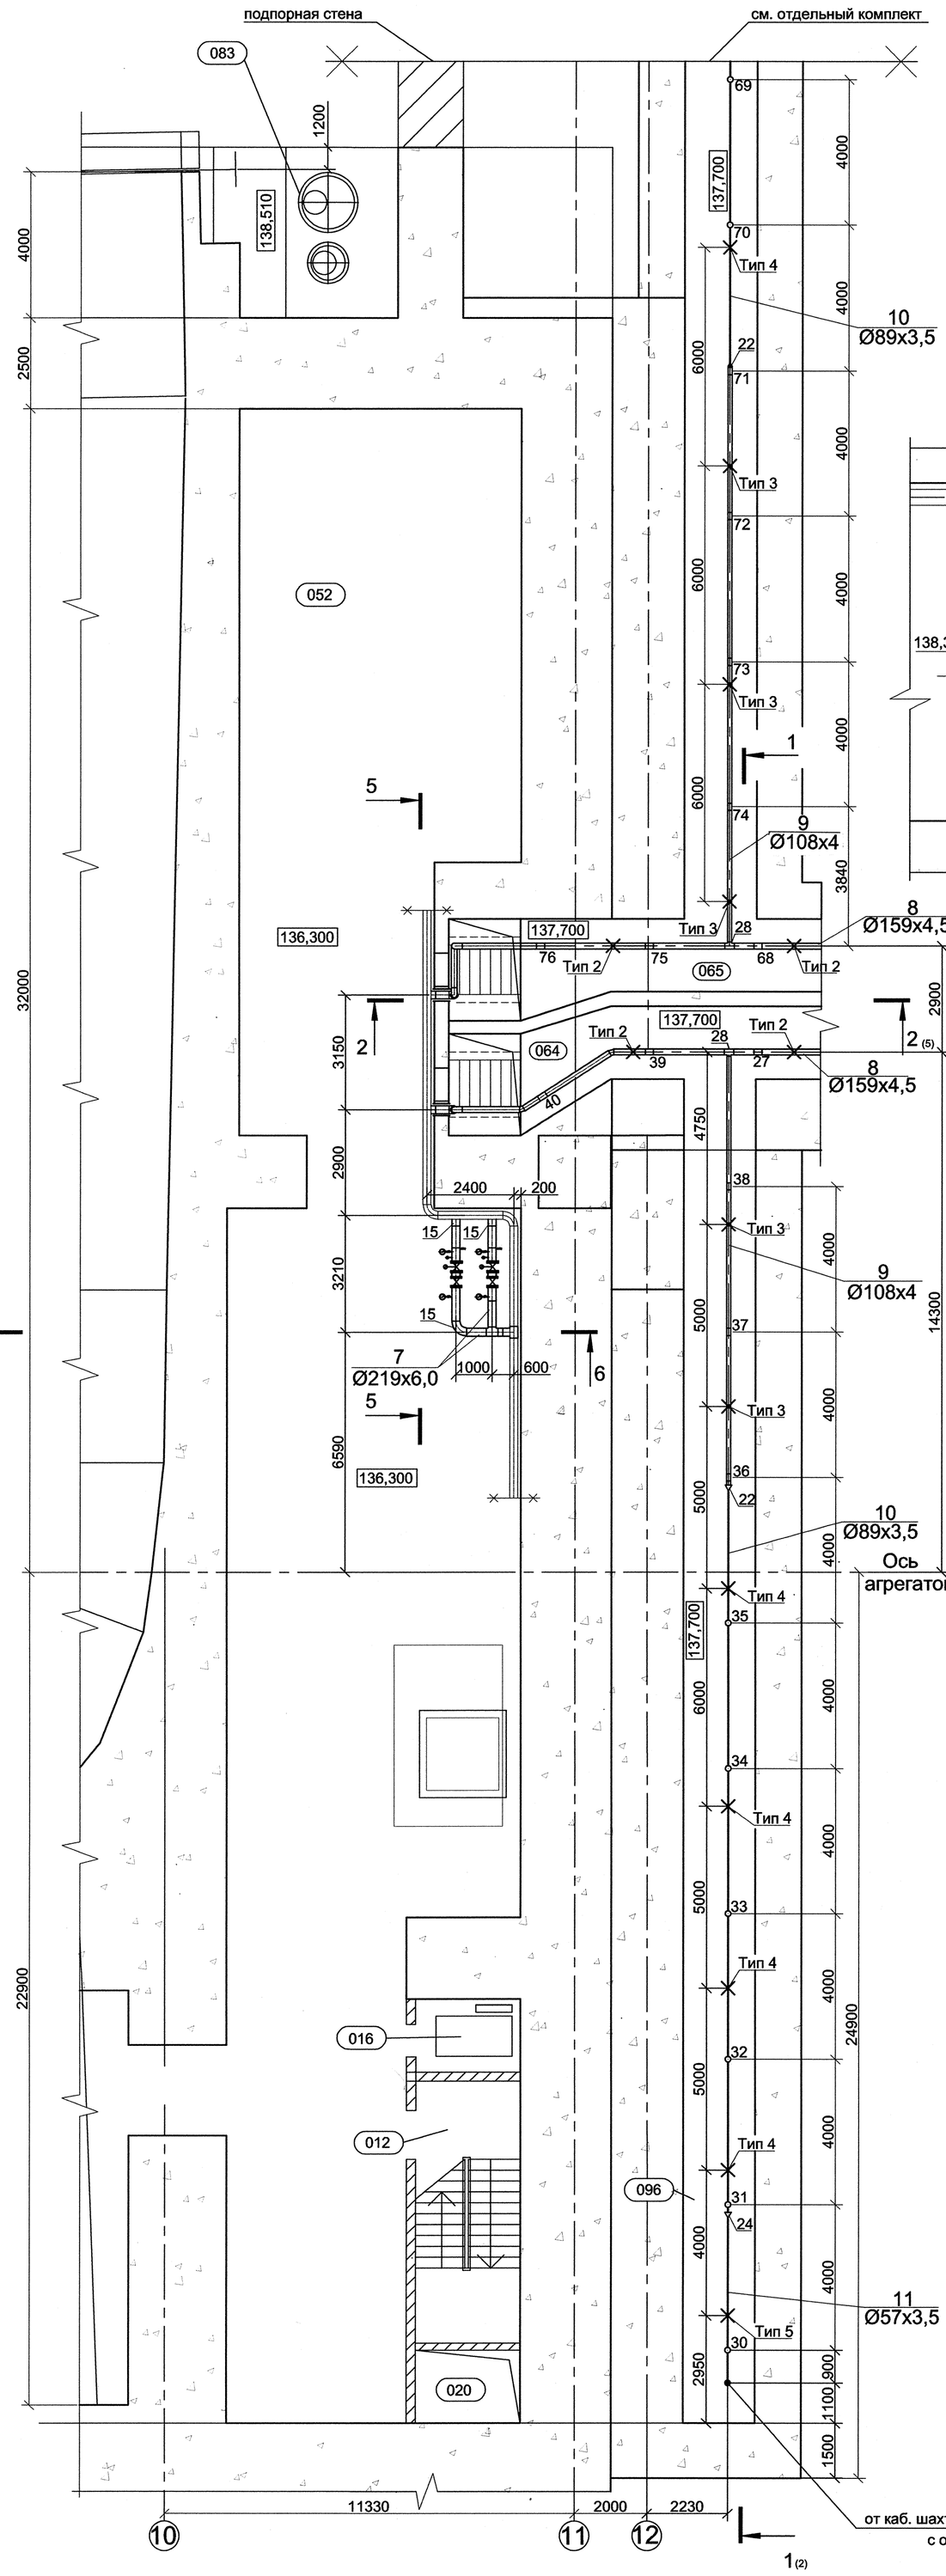


Экспликация помещений

№ помещения	Наименование	Примечание
012	Шахта лестницы Л-1	
016	Шахта лифта г/п	
020	Шахта кабельная №2	
052	Помещение маслобаков	
064	Кабельный коридор	
065	Кабельный коридор	
083	Колодцы вертикального дренажа основания	
096	Кабельный туннель на отм. 137,700	

5 - 5
1:50

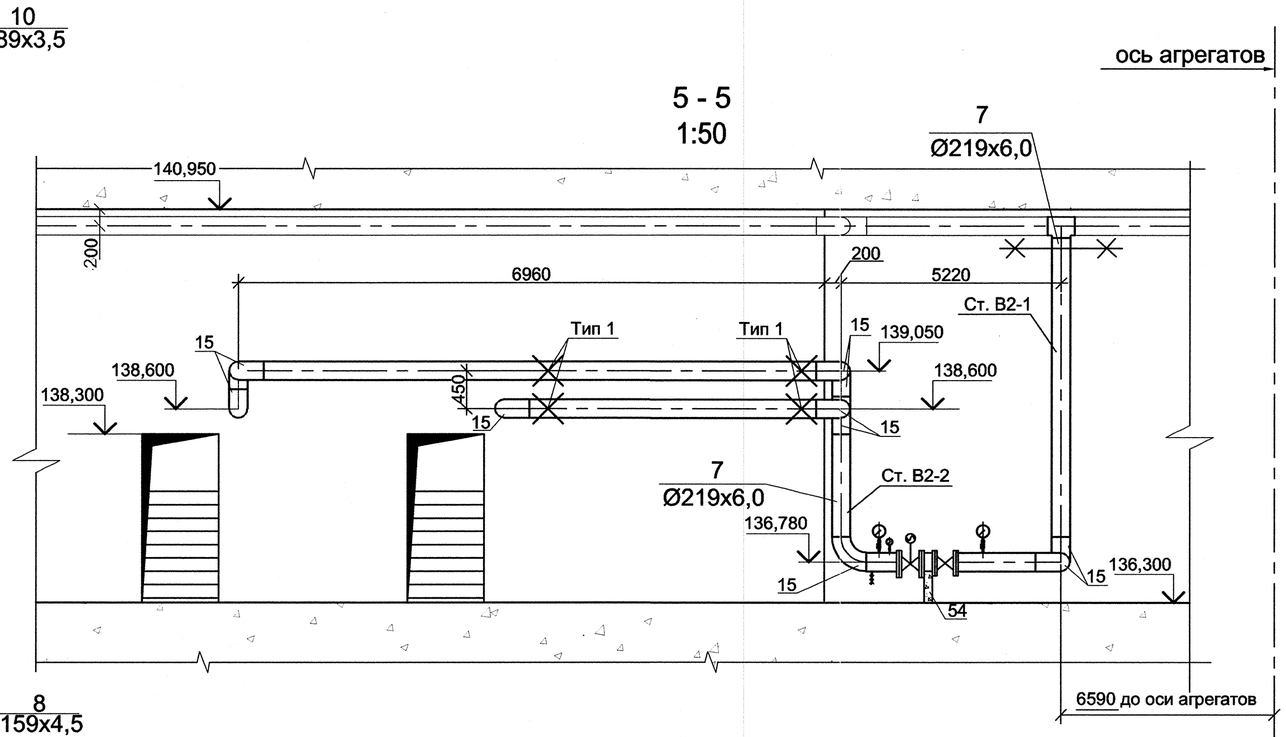

6 - 6
1:50

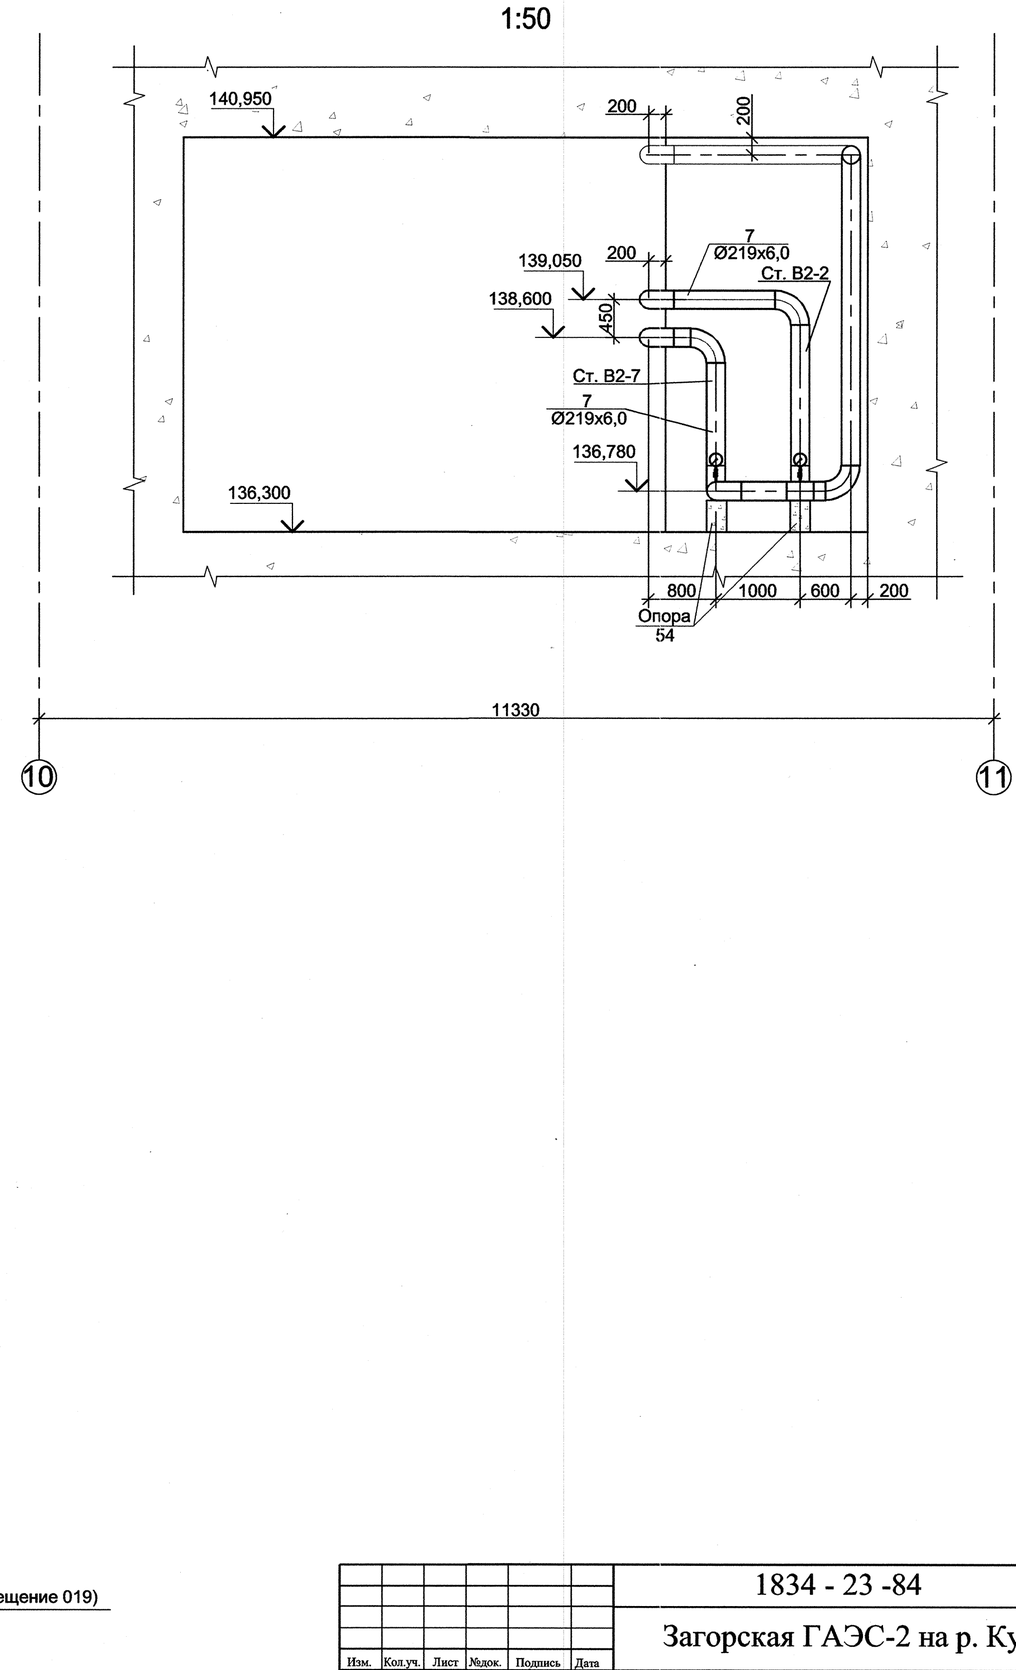

Согласовано

Взам. инв.N

Подпись и дата

Инв. N подл.

Изм.	Кол.уч.	Лист	№док.	Подпись	Дата
Разработал		Спирина			
Проверил		Саблина			
Н.контр.		Макаева			

1834 - 23 -84

Загорская ГАЭС-2 на р. Кунье

Автоматическое пожаротушение и отвод стоков после пожаротушения кабельных туннелей (со стороны ВБ) от оси 11 здания ГАЭС до СПК

Стадия	Лист	Листов
Р	3	

Фрагмент плана на отм. 137,700. Разрез 5 - 5. Разрез 6 - 6

ОАО "Институт Гидропроект" г. Москва ОВиК 2009г.

А1