

План на отметке 150,150

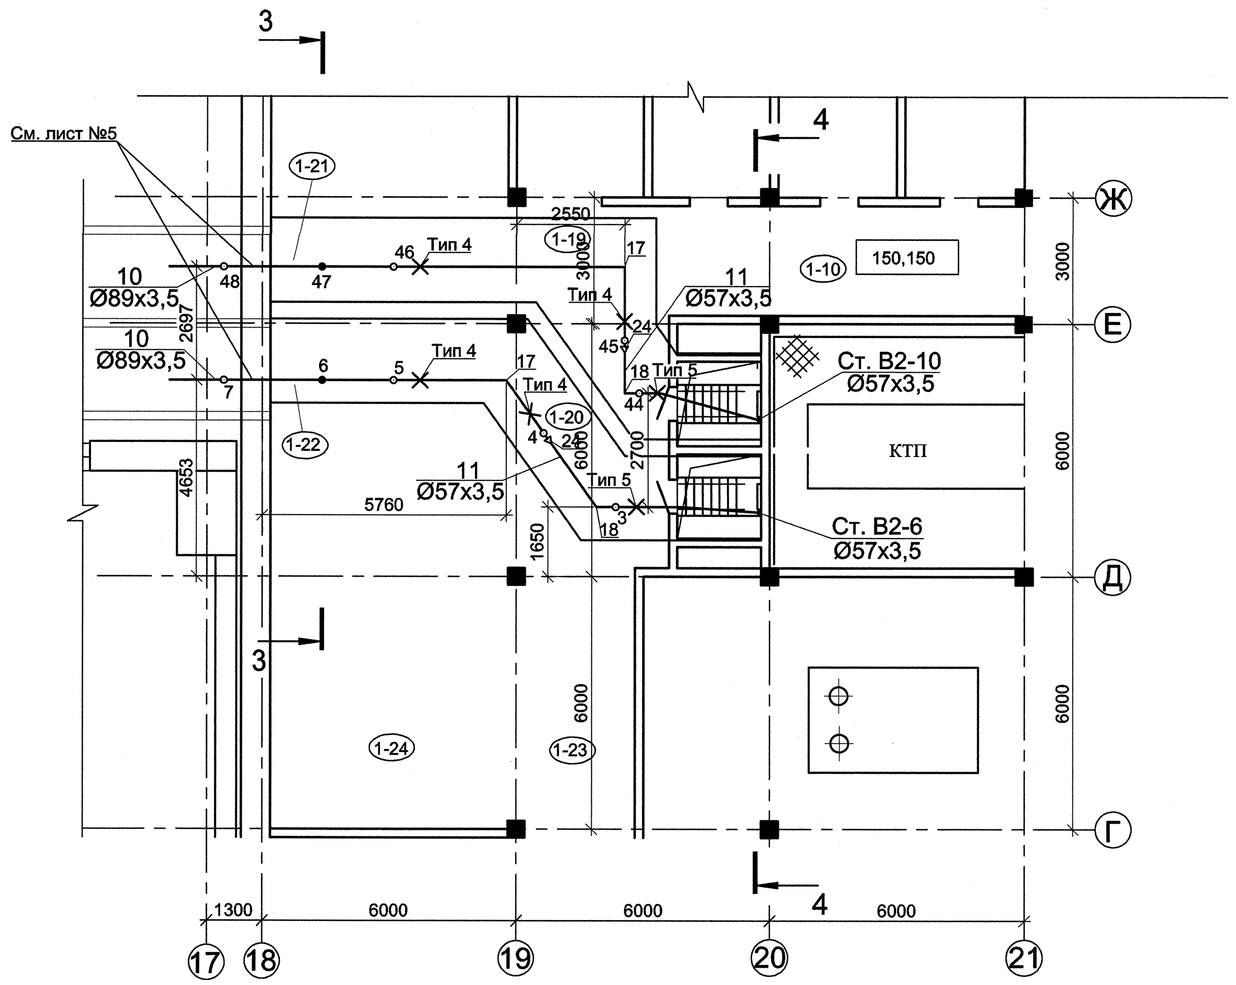


Экспликация помещений

№ помещения	Наименование	Примечание
1-10	Коридор	
1-19	Кабельная шахта № 5	
1-20	Кабельная шахта № 6	
1-21	Кабельная шахта № 7	
1-22	Кабельная шахта № 8	
1-23	Коридор	
1-24	Вентиляционная	

3 - 3

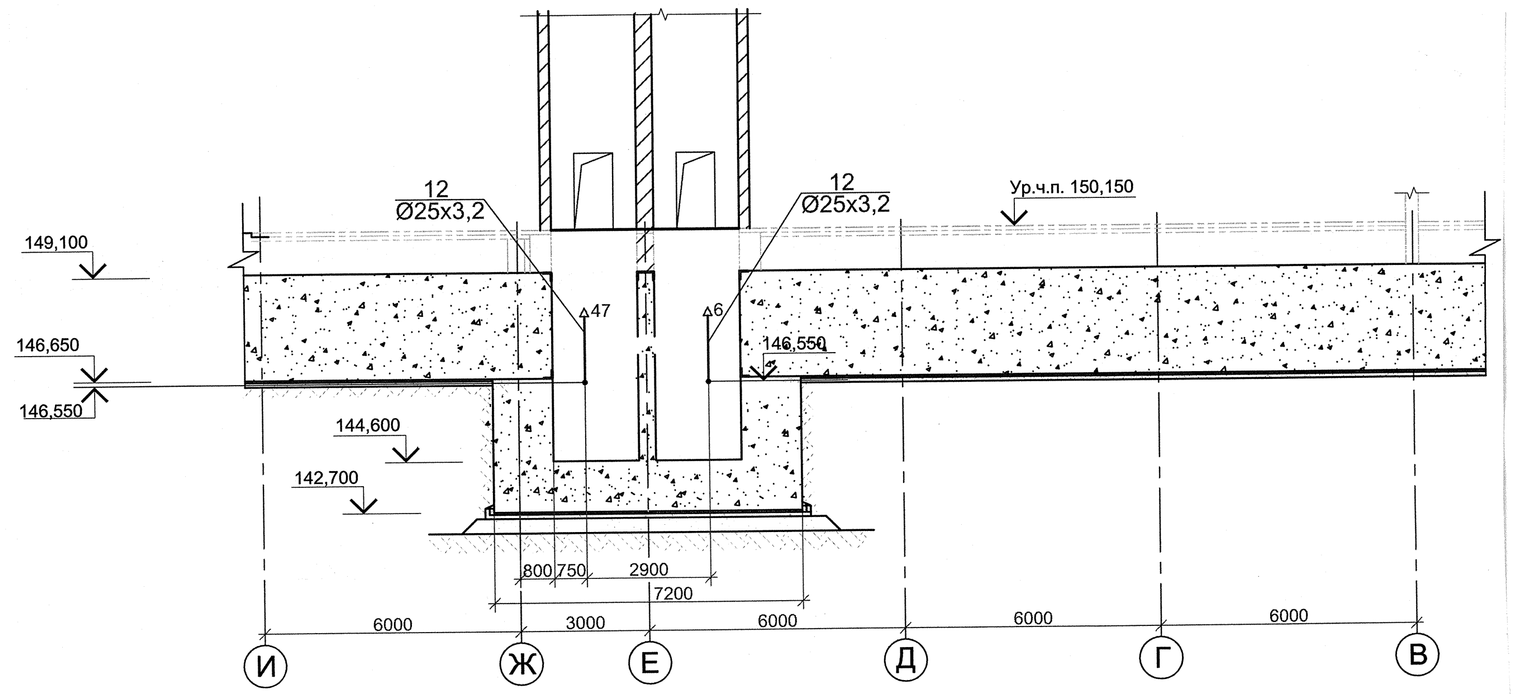

4 - 4

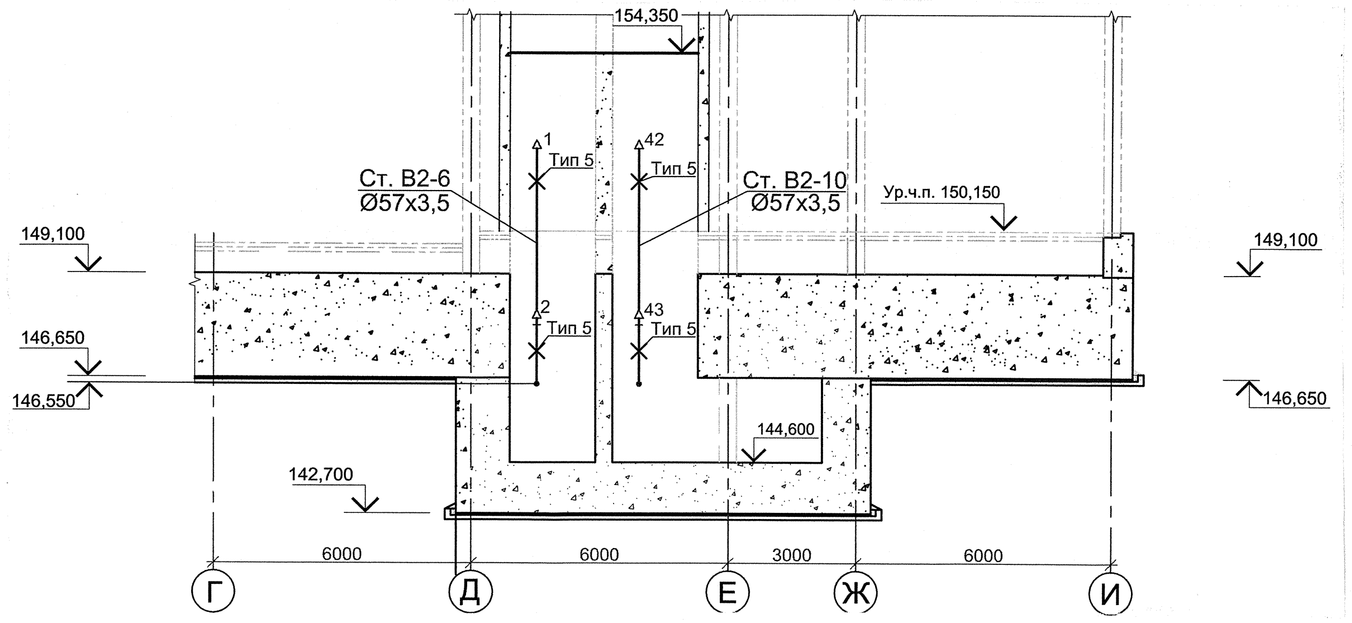

Согласовано

Инв. N подл. | Подпись и дата | Взам. инв.N

Изм.	Кол.уч.	Лист	№док.	Подпись	Дата	1834 - 23 -84
Разработал		Ширина				Загорская ГАЭС-2 на р. Кунье
Проверил		Саблина				Автоматическое пожаротушение и отвод стоков после пожаротушения кабельных туннелей (со стороны ВБ) от оси 11 здания ГАЭС до СПК
Н.контр.		Макаева				План на отметке 150,150. Разрез 3-3. Разрез 4-4

Стадия	Лист	Листов
Р	4	

ОАО "Институт Гидропроект" г. Москва ОВиК 2009г.

А1